

NORMY:


SOUSTAVA NAPĚTÍ


230/400V AC 50Hz TN-C-S

OCHRANA PŘED PORUCHOU

AUTOMATICKÝM ODPOJENÍM OD ZDROJE

DLE ČSN 33 2000-4-41 ED.3.

VYPRACOVAL		HIP	KONTROLOVAL		OPRÁVNĚNÁ OSOBA			ČÍSLO VÝTISKU
Pavel Švec		Pavel Šustr			Ing. Jaroslav Bělohradský			
STAVEBNÍK		Hotelová škola Poděbrady, příspěvková organizace Komenského 156/7, 290 01 Poděbrady					DATUM	FORMÁT
NÁZEV AKCE		PD – Modernizace školních kuchyněk – HŠ Poděbrady			MÍSTO AKCE Poděbrady, Komenského 156/7, 290 01 Poděbrady Česká republika		REVIZE	
NÁZEV ČÁSTI		D.1.4.4 Elektroinstalace silnoproud			Č. POZEMKU		ÚČEL	
					st. 914		D P S	
					KAT. ÚZEMÍ		MĚŘÍTKO	7x A4
					Poděbrady [723495]		KÓTY V	
							MM	
OBSAH VÝKRESU		Rozvaděč RS01					INT. ČÍSLO	POŘ. ČÍSLO
							i23002220	D.1.4.4-05

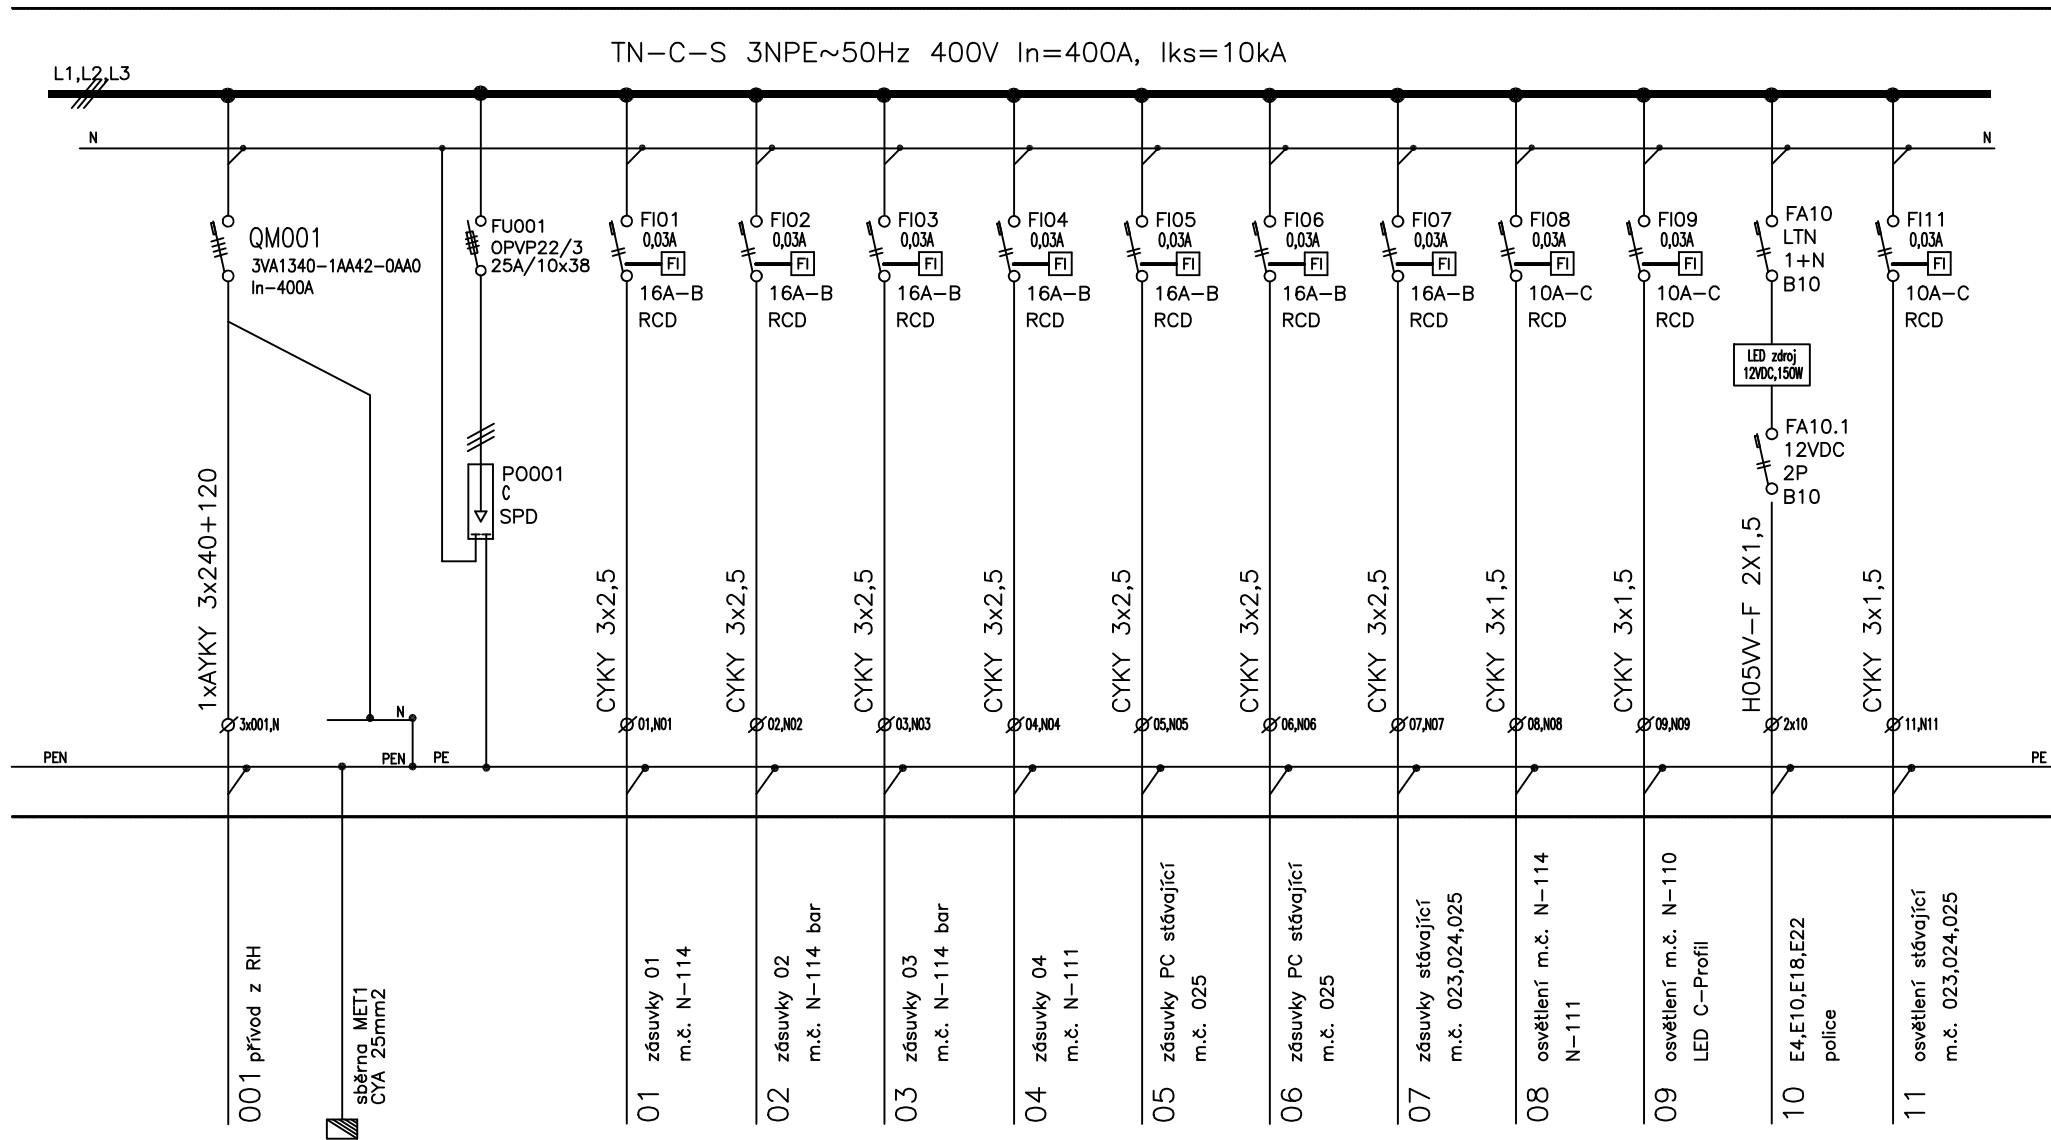

ROZVADĚČ RS01

Distri DZ43-5713


Rozměry 1950x1110

PŘÍVOD HOREM, VÝVODY HOREM

KRYTÍ IP 40/20

PŘÍSTROJOVÁ NÁPLŇ - REF. VÝROBCE OEZ Letohrad

TN-S 3NPE~50Hz 400V In=400A, Iks=10kA

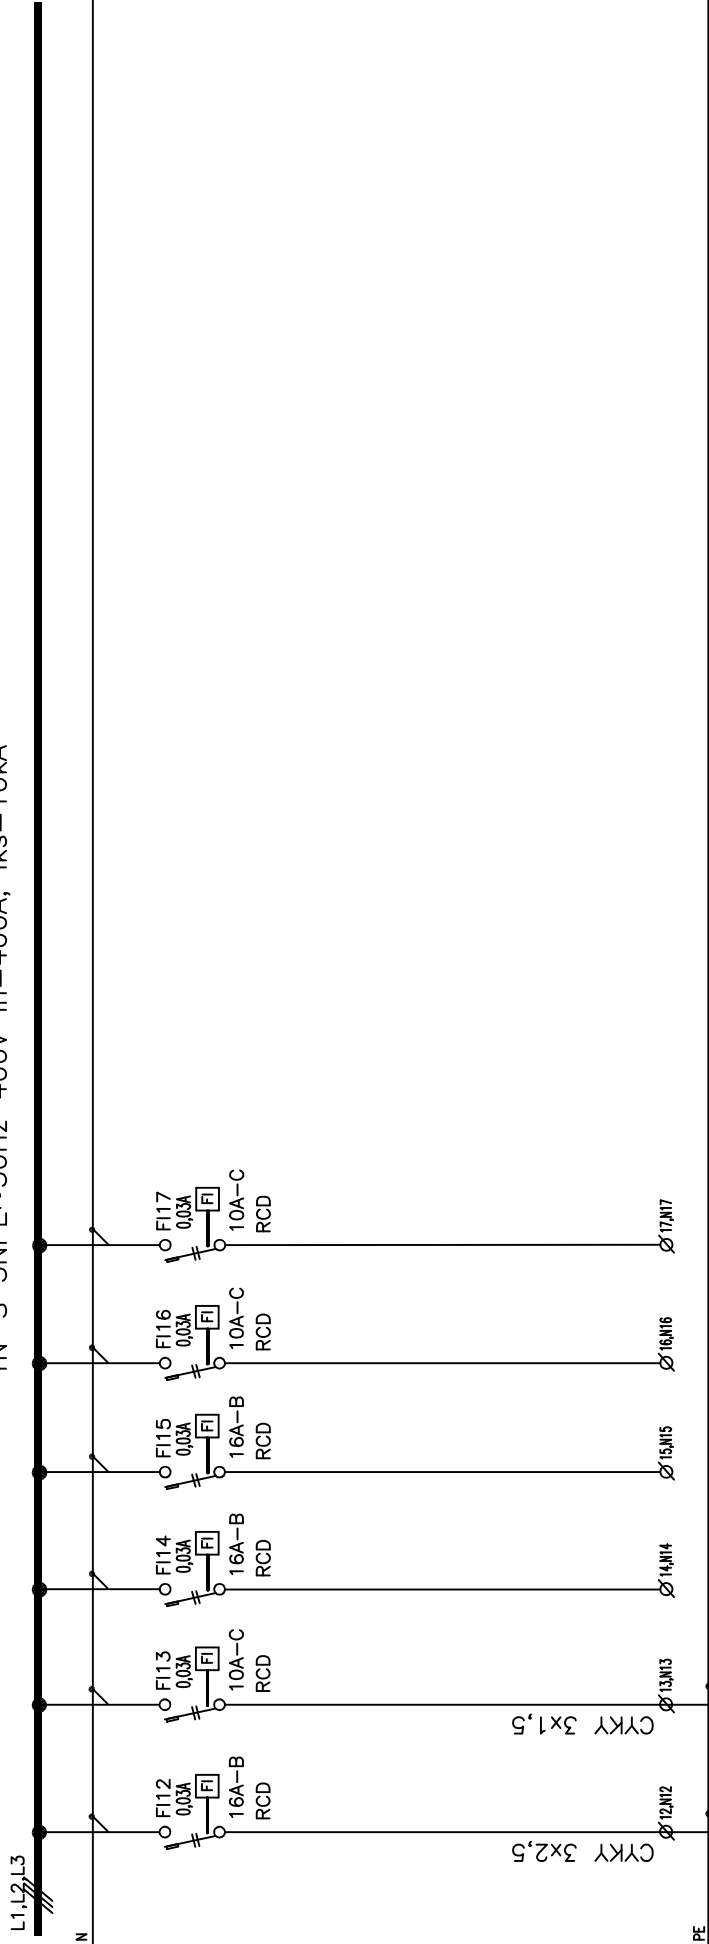

12 zbsuvky 12 m.č. N-106
N-107,N-104

Ø12M12
CYKY 3x2,5

13 osvětlení m.č. N-105
N-106,N-107,N-108
N-109,N-104

Ø13M13
CYKY 3x1,5

14 rezerva

Ø14M14

15 rezerva

Ø15M15

16 rezerva

Ø16M16


17 rezerva

Ø17M17

PE


PE

TN-S 3NPE~50Hz 400V $I_n=400A$, $I_{ks}=10kA$

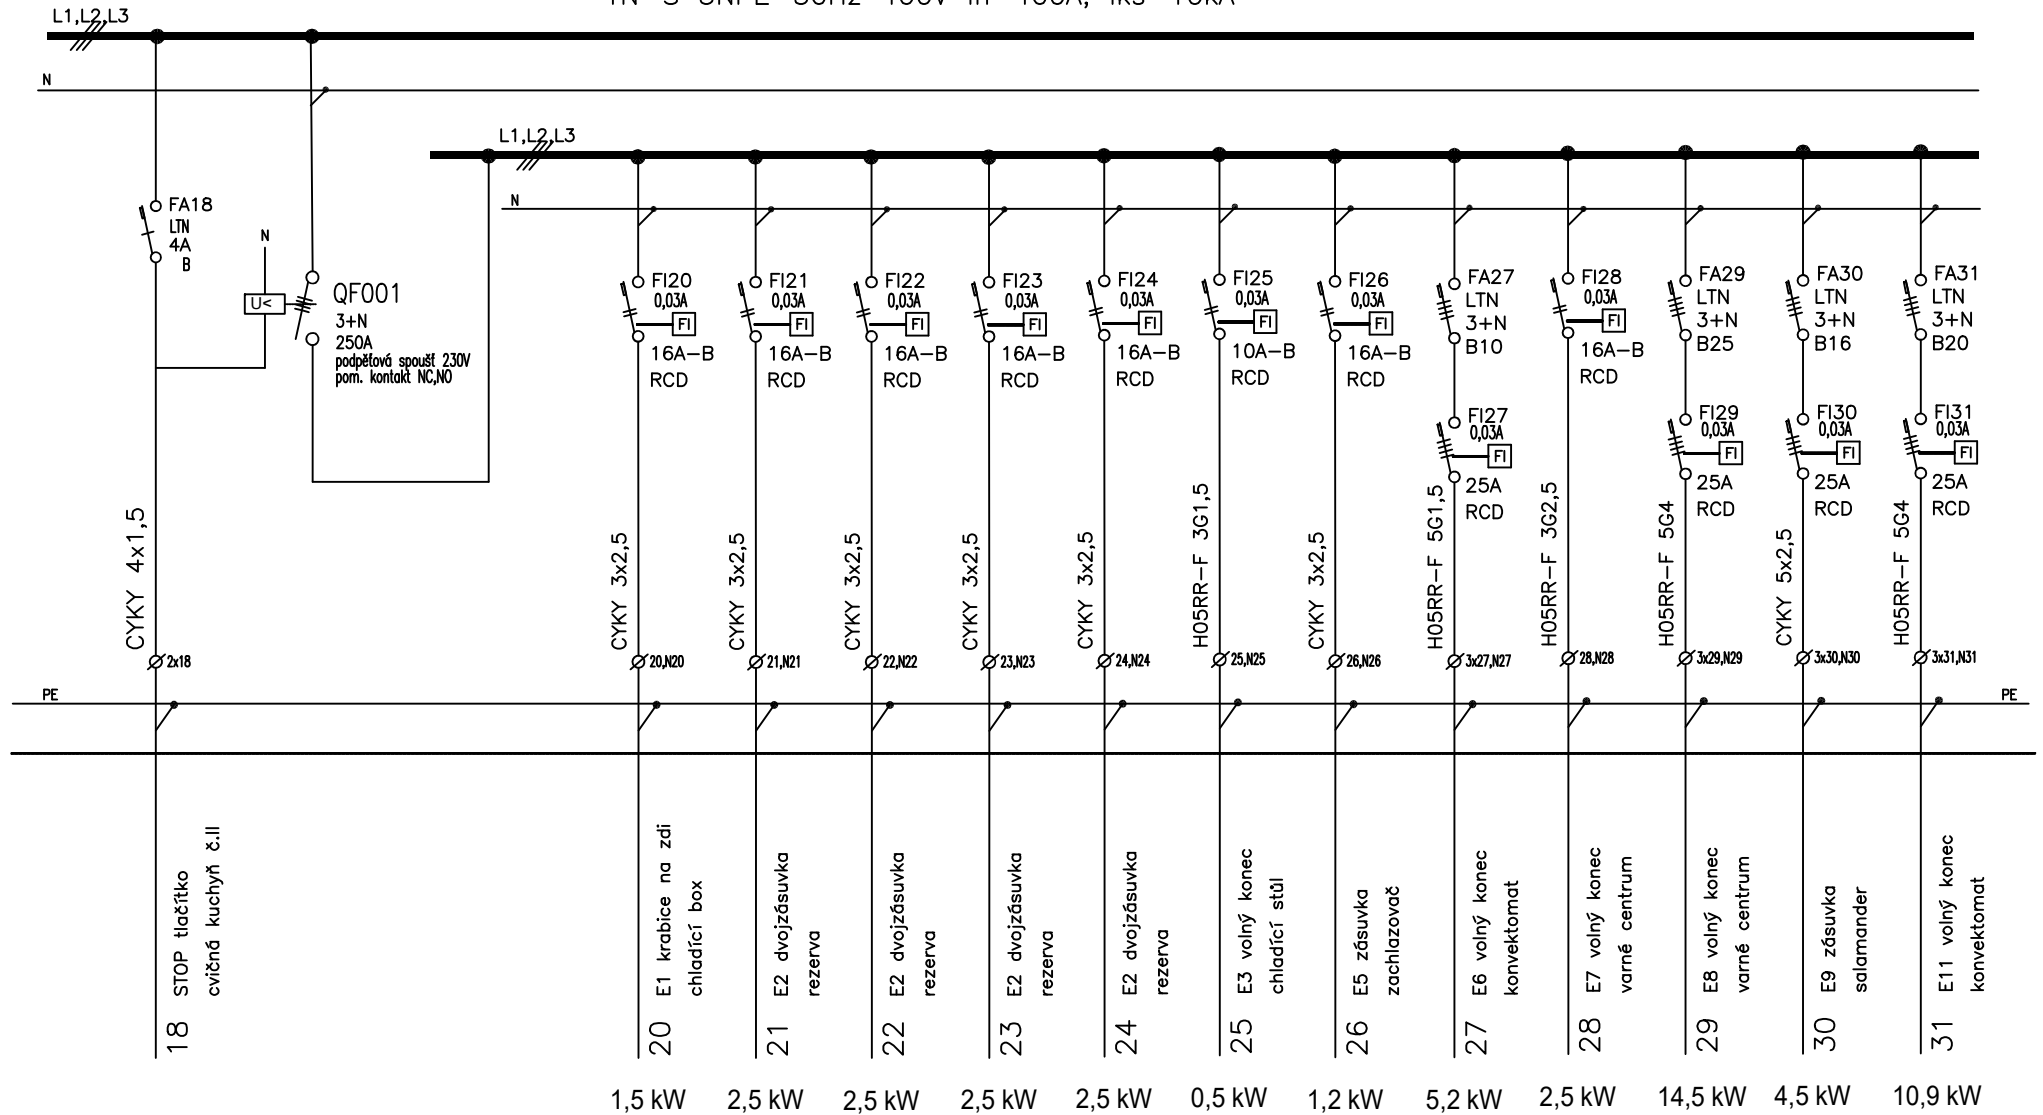

TN-S 3NPE~50Hz 400V $I_n=400A$, $I_{ks}=10kA$

L1,L2,L3

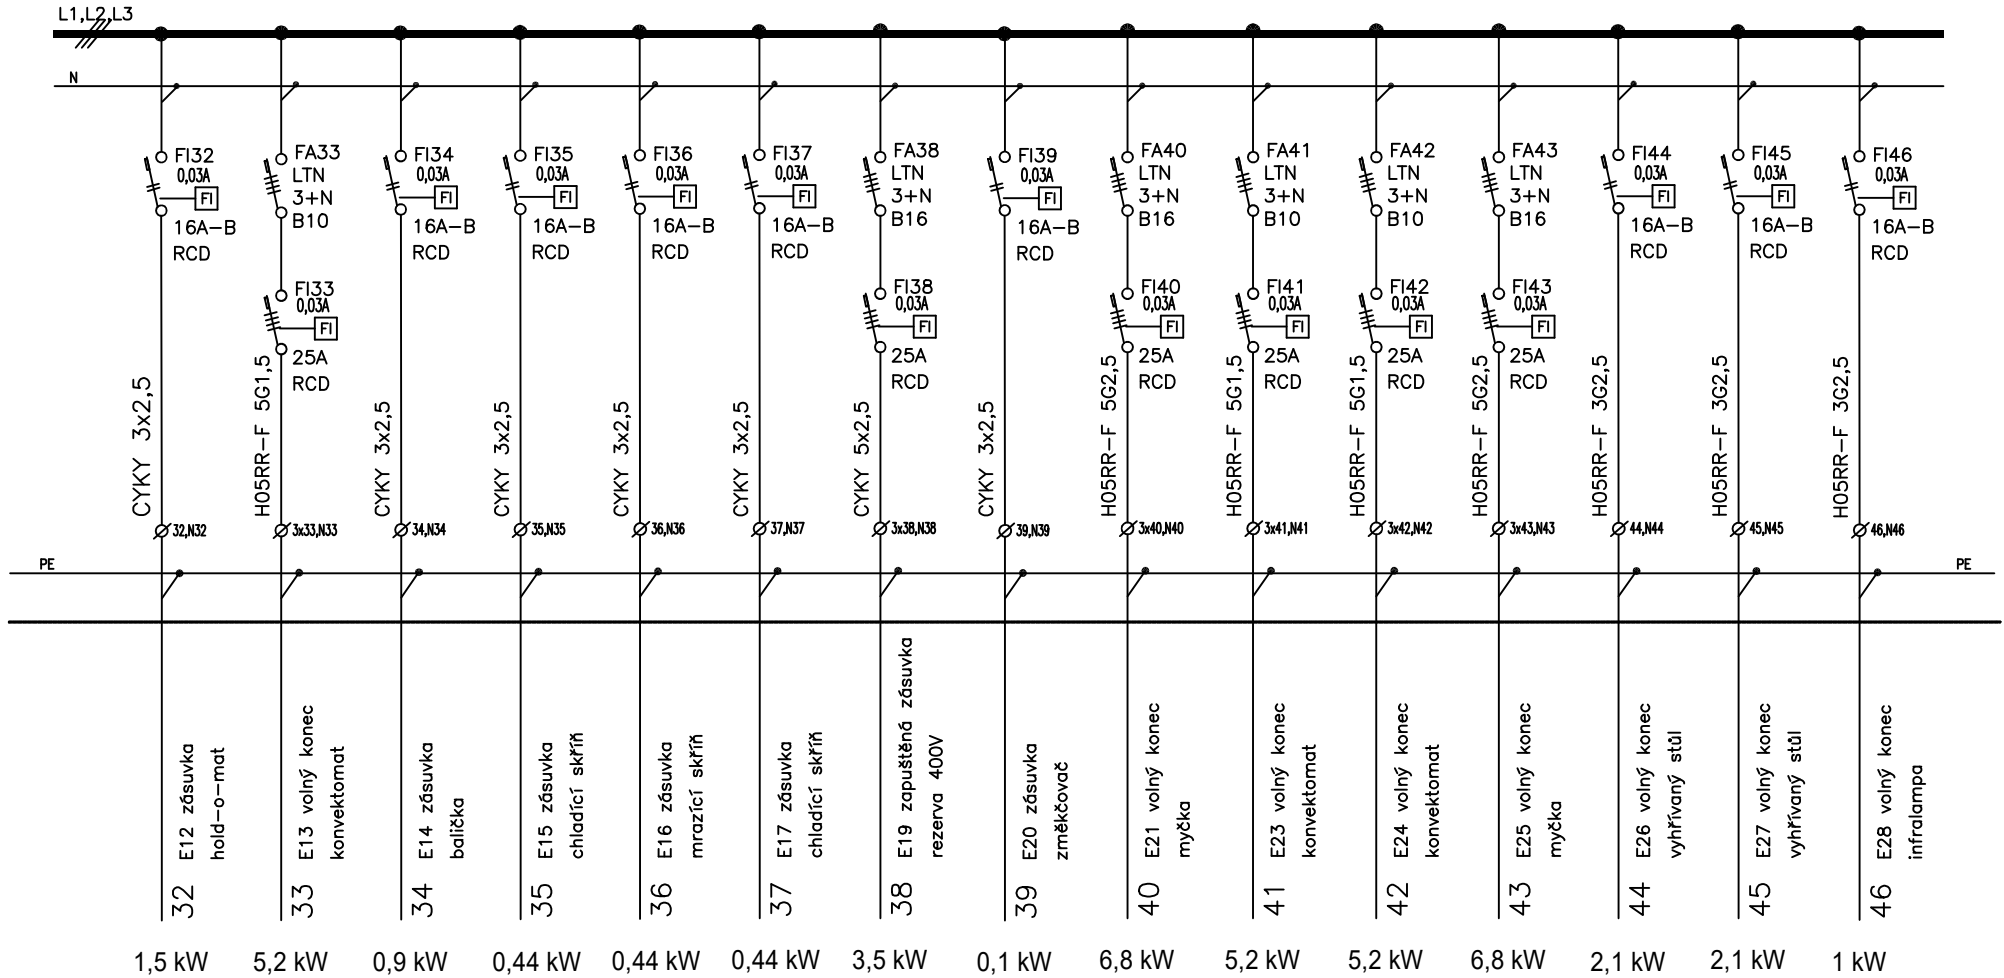

TN-S 3NPE~50Hz 400V In=400A, Iks=10kA


L1,L2,L3

L1,L2,L3

N

PE

PE

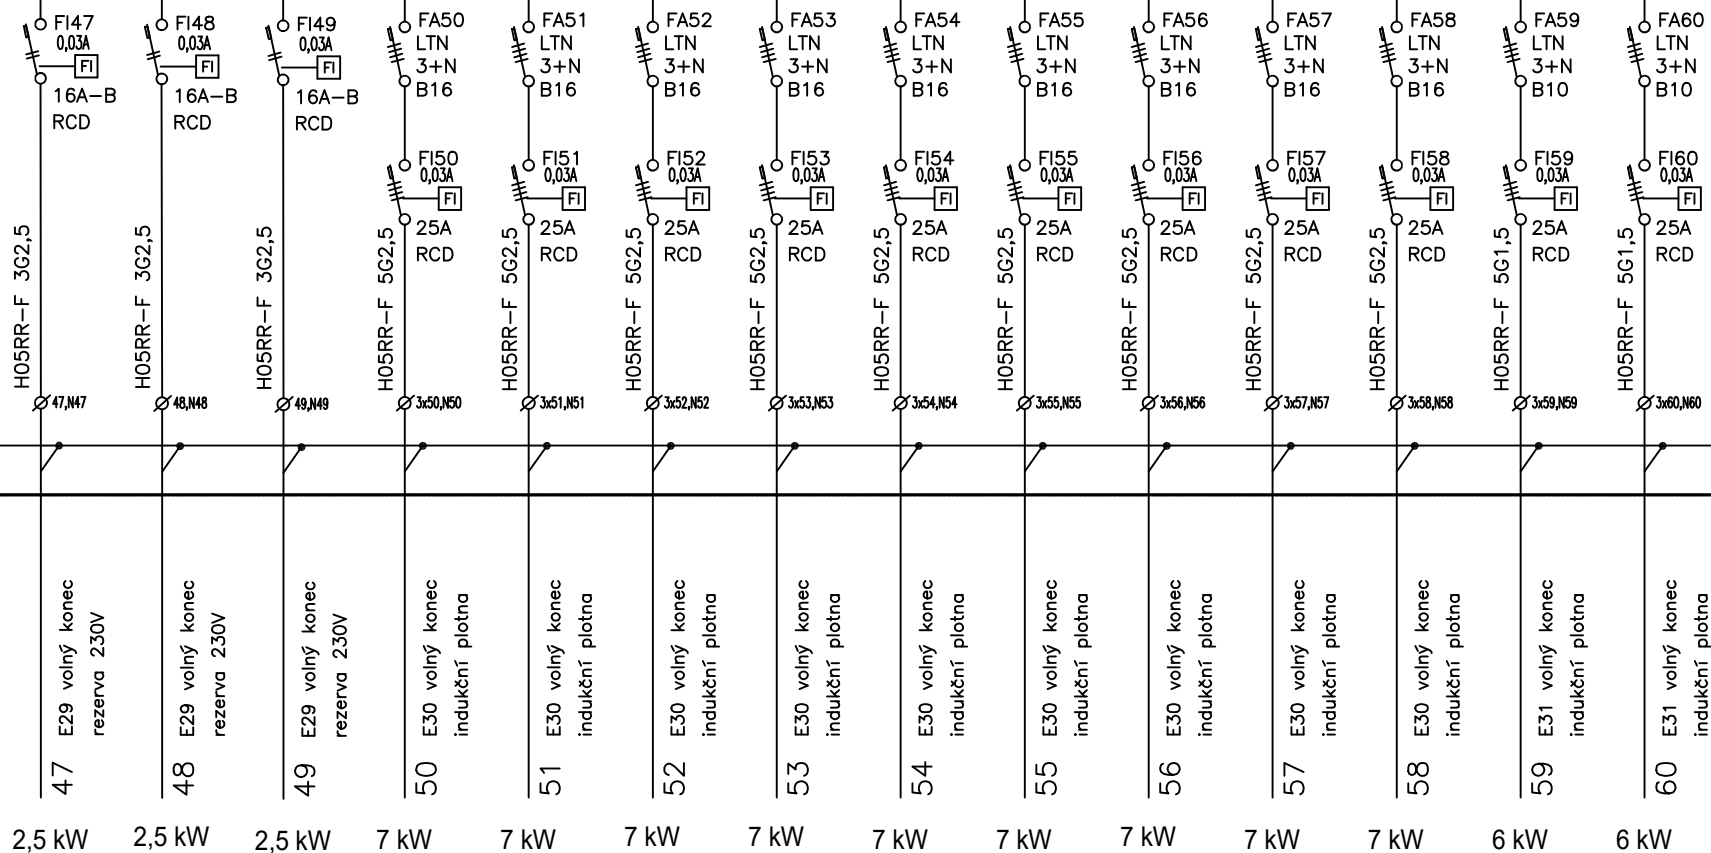

TN-S 3NPE~50Hz 400V $I_n=400A$, $I_{ks}=10kA$

L1,L2,L3

L1,L2,L3

N

PE

PE

