


1:100

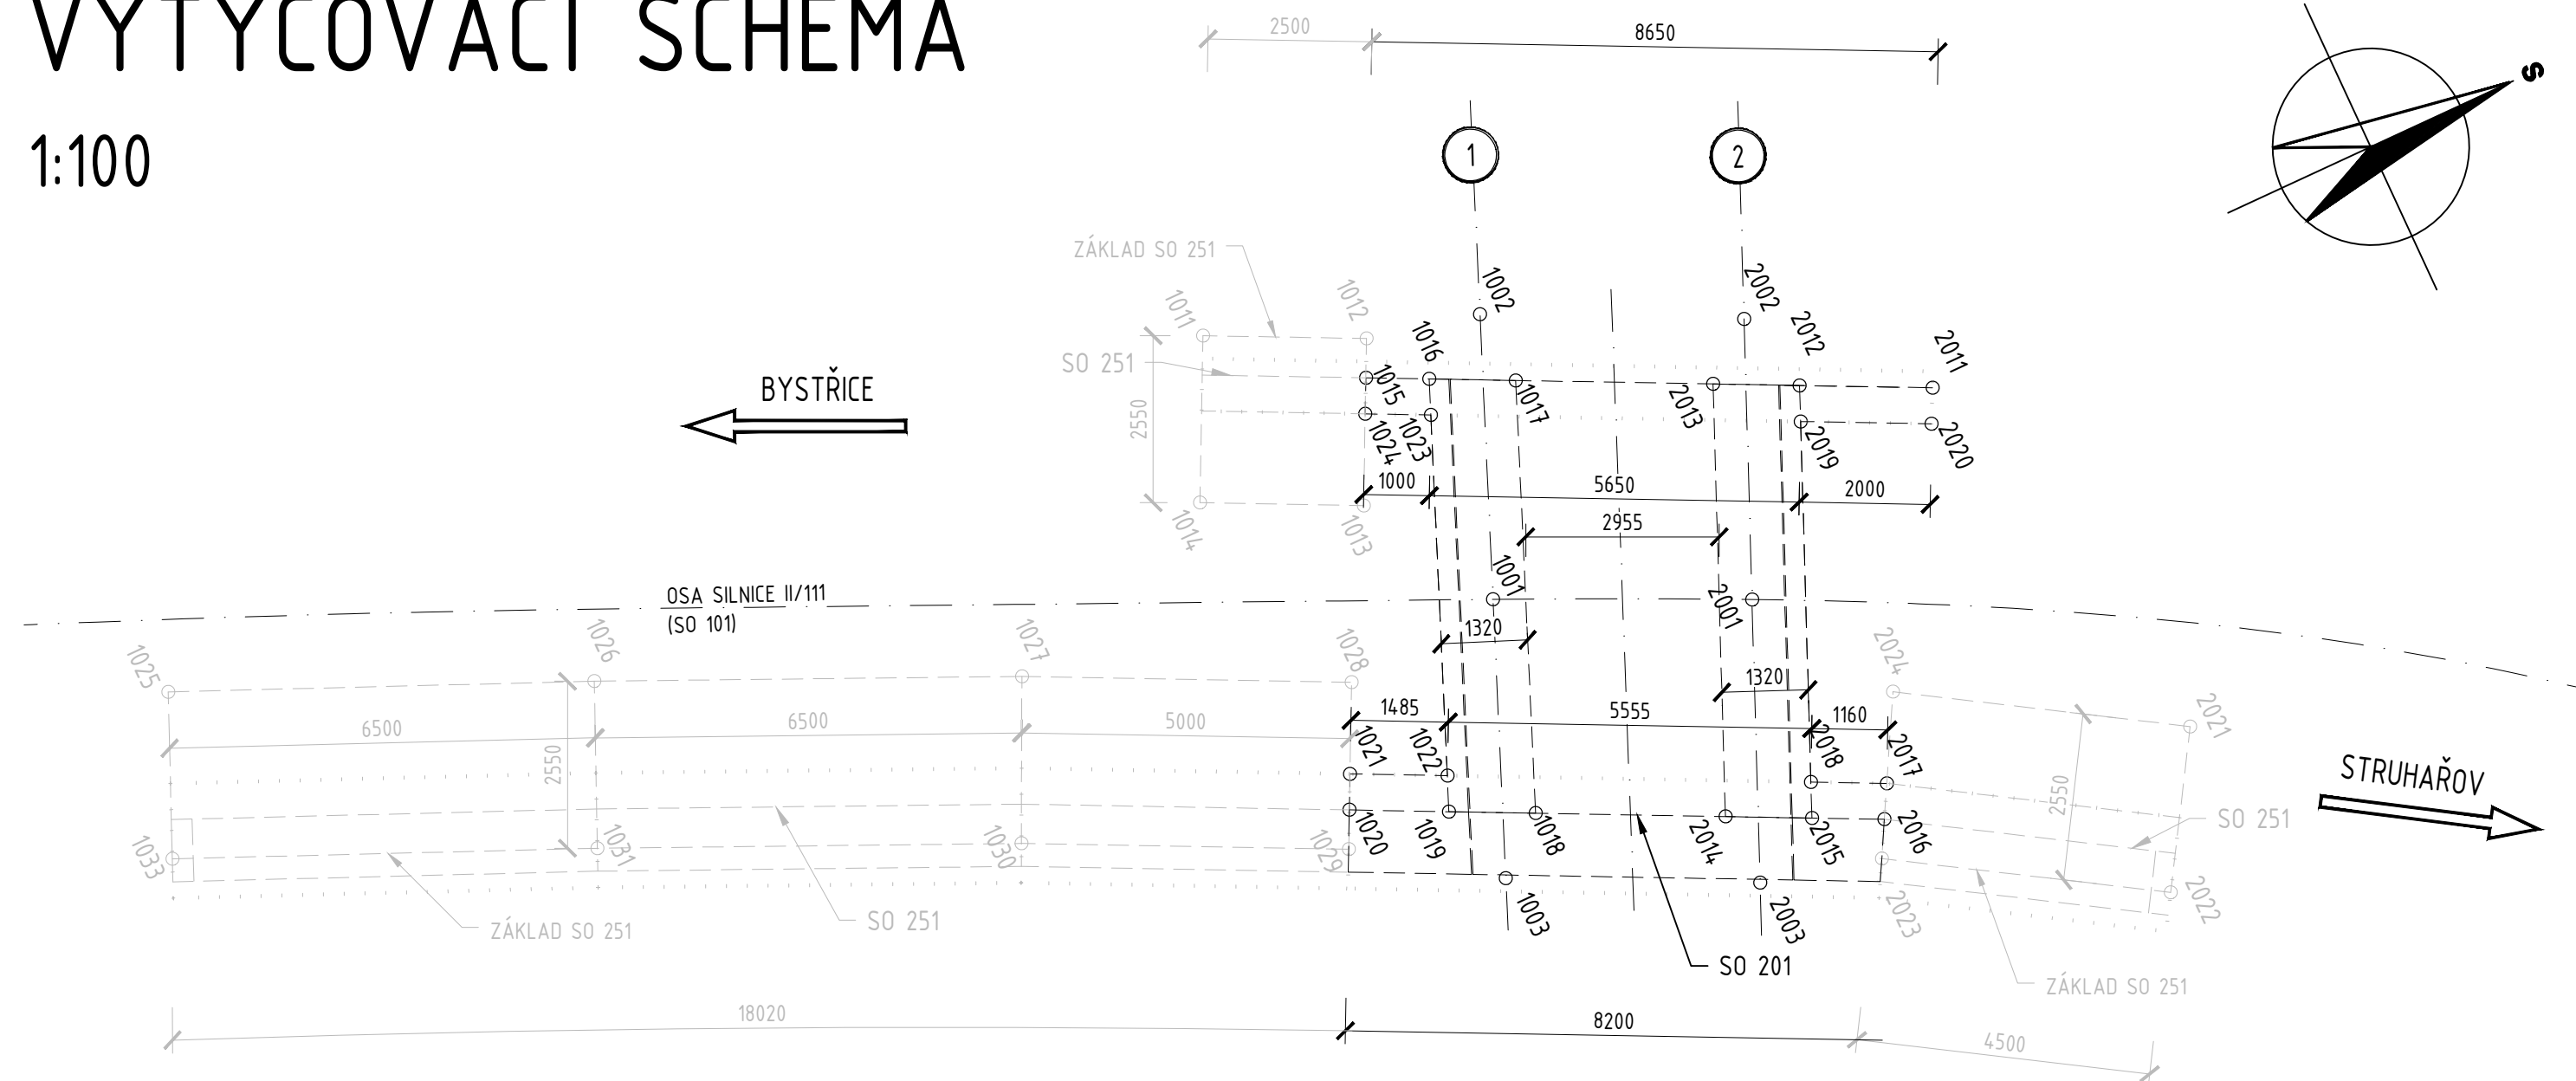


SOUŘADNICE BODŮ

Opěra 1			
č. bodu	Y [m]	X [m]	Poznámka
1001	729 275,024	1 084 597,790	Osa Dřík opěry a křídla
1002	729 279,057	1 084 596,143	
1003	729 271,080	1 084 599,402	
1015	729 278,909	1 084 598,131	
1016	729 278,487	1 084 597,261	
1017	729 277,911	1 084 596,071	
1018	729 271,789	1 084 598,572	
1019	729 272,365	1 084 599,762	
1020	729 273,029	1 084 601,132	
1021	729 273,524	1 084 600,892	
1022	729 272,876	1 084 599,554	
1023	729 277,977	1 084 597,470	
1024	729 278,414	1 084 598,371	

Opěra 2			
č. bodu	Y [m]	X [m]	Poznámka
2001	729 273,360	1 084 594,202	Osa
2002	729 277,298	1 084 592,514	
2003	729 269,386	1 084 595,907	
2011	729 275,135	1 084 590,343	
2012	729 276,020	1 084 592,169	
2013	729 276,596	1 084 593,359	
2014	729 270,524	1 084 595,963	
2015	729 269,948	1 084 594,773	
2016	729 269,465	1 084 593,777	
2017	729 269,949	1 084 593,513	
2018	729 270,454	1 084 594,556	Dík opěry a křídla
2019	729 275,514	1 084 592,386	
2020	729 274,642	1 084 590,587	

POZNÁMKY:

- KŮTOVANÉ ROZMĚRY JSOU UVÁDĚNY V (mm)
- SOUŘADNÝ SYSTÉM: S-JTSK
- VÝŠKOVÝ SYSTÉM: Bpv

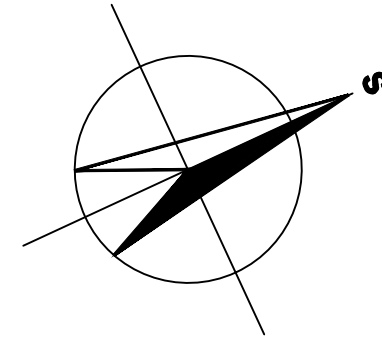**KATASTRÁLNÍ ÚZEMÍ : LÍŠNO (616834)**

Č.	Datum	Popis	Vypracoval	Schválil
REVIZE				

Souřadnicový systém S-JTSK, Výškový systém Bpv


Objednatel:

Středočeský kraj
Zborovská 81/11
150 21 Praha 5

Středočeský kraj

Zhotovitel:

3S-4R - RS PP Středočeský kraj
Vedoucí společnosti: 4 roads s.r.o., Slunná 541/27, 162 00 Praha 6

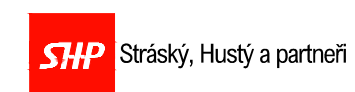

Navrhľ/vypracoval:

Ing. Lenka Zapletalová


Zodpovědný projektant:

Ing. Lenka Zapletalová

Zhotovitel časti:

4roads s.r.o.
Slunná 541/27
162 00 Praha 6

Služba 541/27
162 00 Praha 6

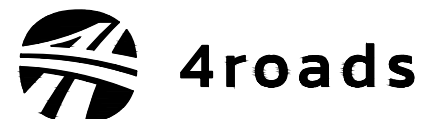

Kraj:	Středočeský	Čís.sm.obj.:	S-0799/DOP/2022
Katastrální území:	Lišno	Čís.akce:	20038
Stavba:	II/111 Lišno, Most ev.č. 111-003 přes odpad z rybníka u obce Lišno	Datum:	04/2024
		Formát:	3 A4
		Měřítko:	1:100
Část:	Stavební část SO 201 Most ev. č. 111-003	Stupeň:	Číslo kopie:
Příloha:	VYTYČOVACÍ SCHÉMA	Číslo přílohy:	