


VYTYČOVACÍ SCHÉMA

1:100

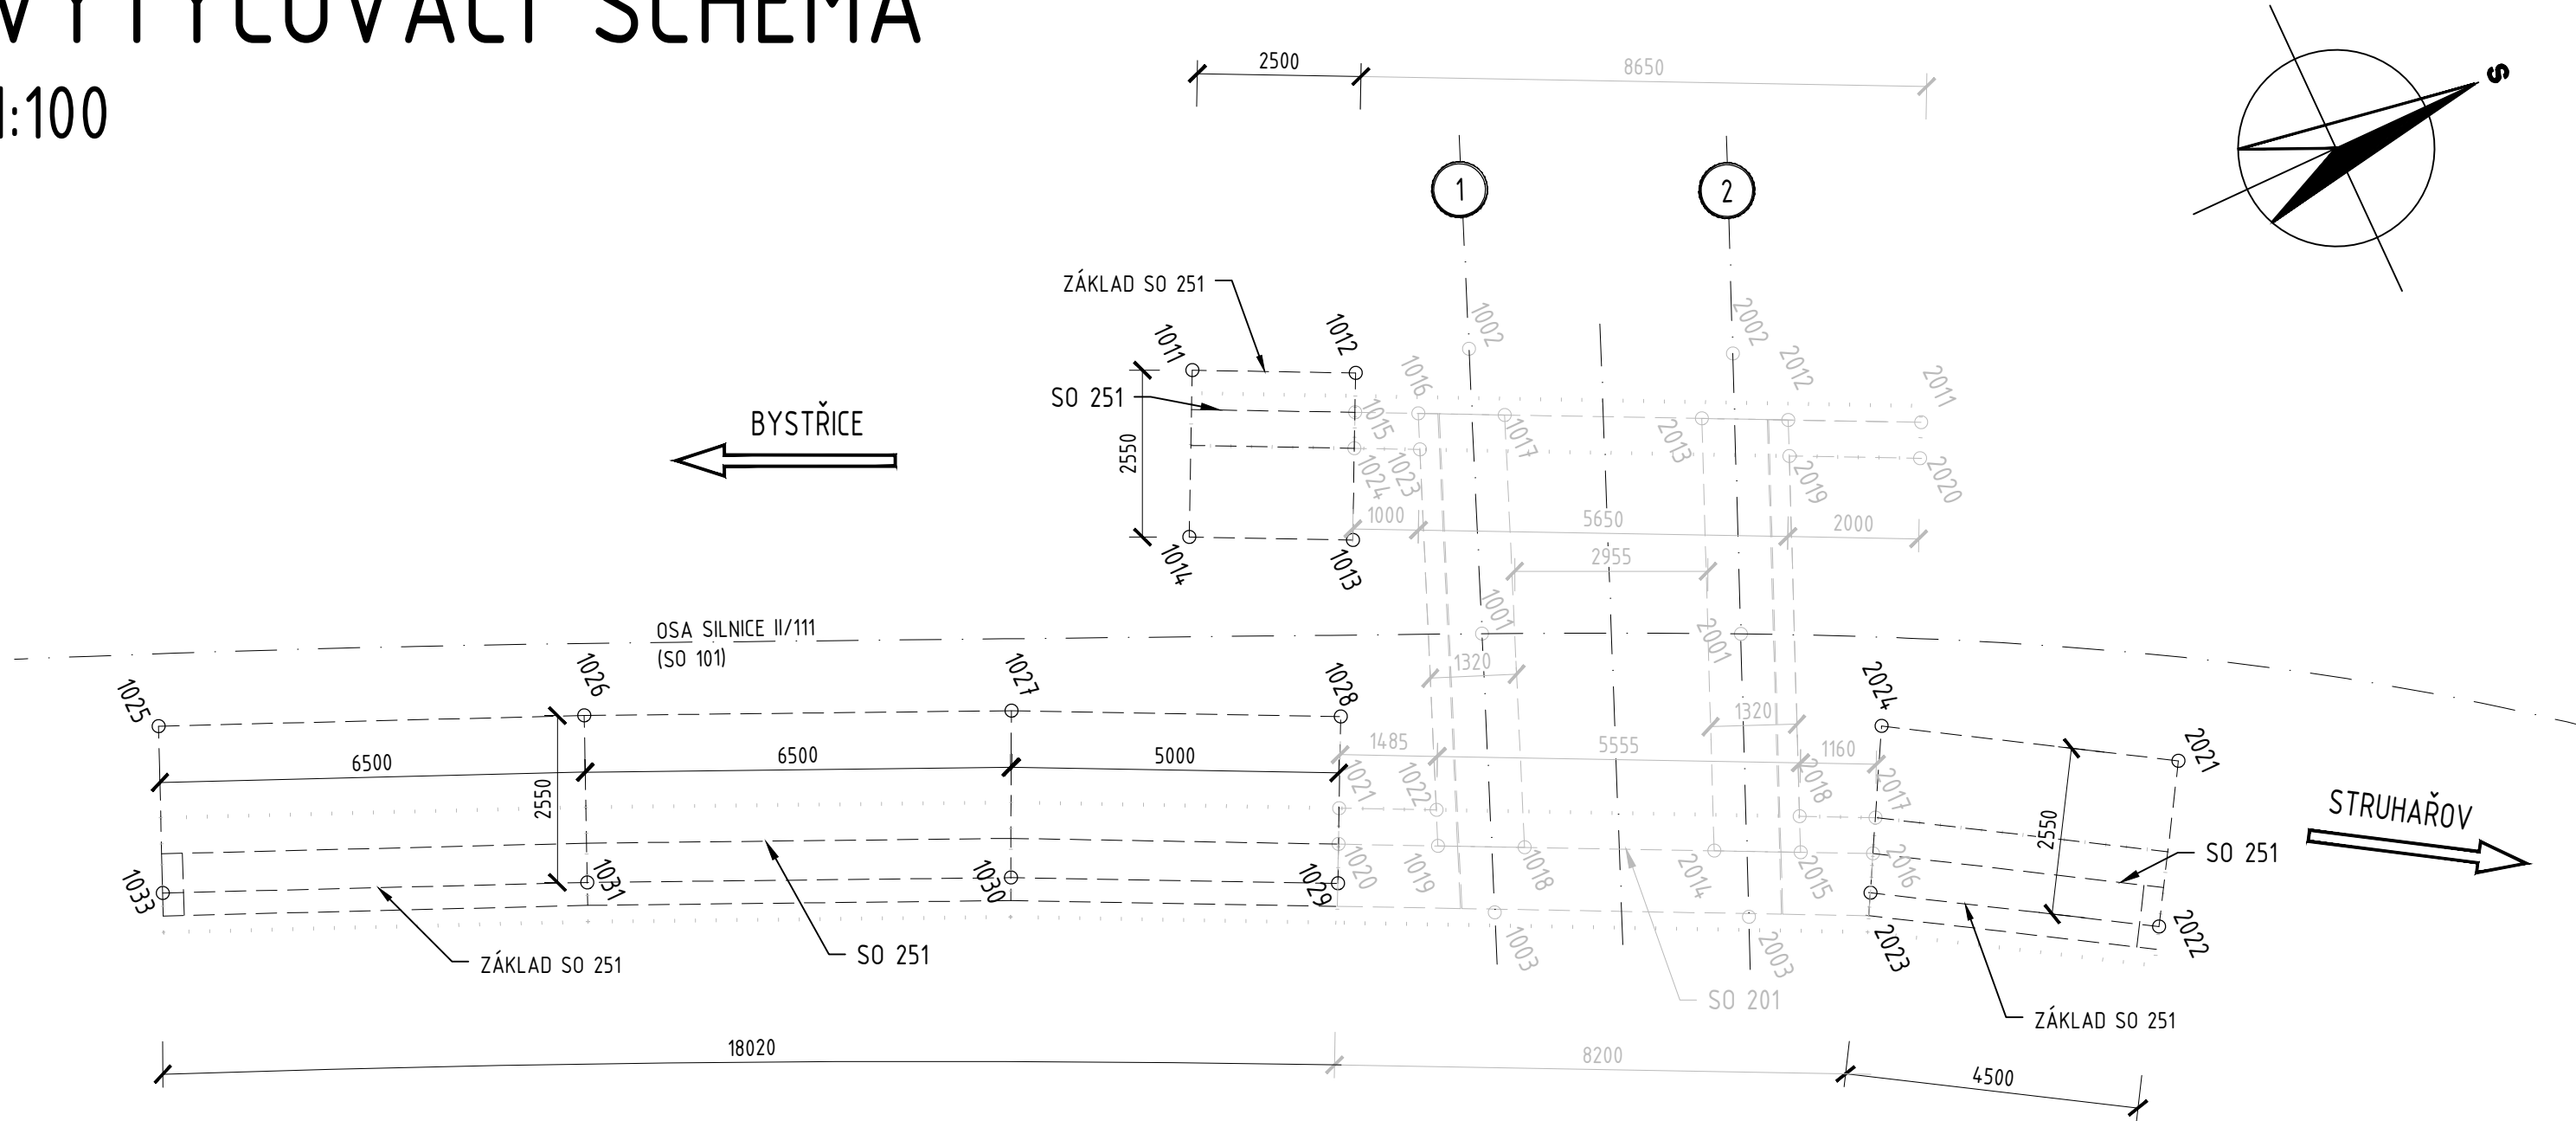

SOUŘADNICE BODŮ

Opěra 1			
č. bodu	Y [m]	X [m]	Poznámka
1001	729 275,024	1 084 597,790	Osa mostu
1002	729 279,057	1 084 596,143	
1003	729 271,080	1 084 599,402	
1011	729 280,539	1 084 600,120	Základ opěrné zdi levá strana
1012	729 279,449	1 084 597,870	
1013	729 277,154	1 084 598,982	
1014	729 278,244	1 084 601,232	
1025	729 282,243	1 084 616,744	Základ opěrné zdi pravá strana
1026	729 279,657	1 084 610,770	
1027	729 276,980	1 084 604,814	
1028	729 274,784	1 084 600,281	
1029	729 272,489	1 084 601,393	
1030	729 274,669	1 084 605,893	
1031	729 277,324	1 084 611,799	
1032	729 279,903	1 084 617,757	

Opěra 2			
č. bodu	Y [m]	X [m]	Poznámka
2001	729 273,360	1 084 594,202	Osa
2002	729 277,298	1 084 592,514	
2003	729 269,386	1 084 595,907	
2021	729 268,790	1 084 588,945	
2022	729 266,616	1 084 590,277	Základ opěrné zdi pravá strana
2023	729 268,938	1 084 594,066	
2024	729 271,178	1 084 592,840	

POZNÁMKY:

- KÓTOVANÉ ROZMĚRY JSOU UVÁDĚNY V (mm)
- SOUŘADNÝ SYSTÉM: S-JTSK
- VÝŠKOVÝ SYSTÉM: BpV

KATASTRÁLNÍ ÚZEMÍ : LÍŠNO (616834)

Č.	Datum	Popis	Vypracoval	Schválil
REVIZE				

Souřadnicový systém S-JTSK, Výškový systém BpV

Objednatel:

**Středočeský kraj**  
**Zborovská 81/11**  
**150 21 Praha 5**

Zhotovitel:

**3S-4R - RS PP Středočeský kraj**  
**Vedoucí společník: 4 roads s.r.o., Slunná 541/27, 162 00 Praha 6**

**SHP** Stráský, Hustý a partneři

**SHB**

**SATRA**

Navrhl/vypracoval:  
Ing. Lenka Zapletalová

Zodpovědný projektant:  
Ing. Lenka Zapletalová

Zhotovitel části:  
**4roads s.r.o.**  
Slunná 541/27  
162 00 Praha 6

Kraj:	Středočeský	Čís.sm.obj.:	S-0799/DOP/2022
Katastrální území:	Lišno	Čís.akce:	20038
Stavba: <b>II/111 Lišno, Most ev.č. 111-003 přes odpad z rybníka u obce Lišno</b>		Datum:	04/2024
		Formát:	3 A4
		Měřítko:	1:100
		Stupeň:	Číslo kopie:
Část:	Stavební část SO 251 Opěrné zdi	<b>PDPS</b>	
Příloha:	VYTYČOVACÍ SCHÉMA	Číslo přílohy: <b>D.3.4</b>	