



ÚZEMÍ
POVRCH ÚZEMÍ

Sendražice u Kolína	
zpev. plocha - asfalt SUS	

LEGENDA:
1) 20.00 - 0.50
2) -700.00 - -2.00
3) 7.15.00 - -2.00
4) 13.33 - -1.50

Podélný profil přeložky vodovodu

MĚŘÍTKO 1:250 / 1:100

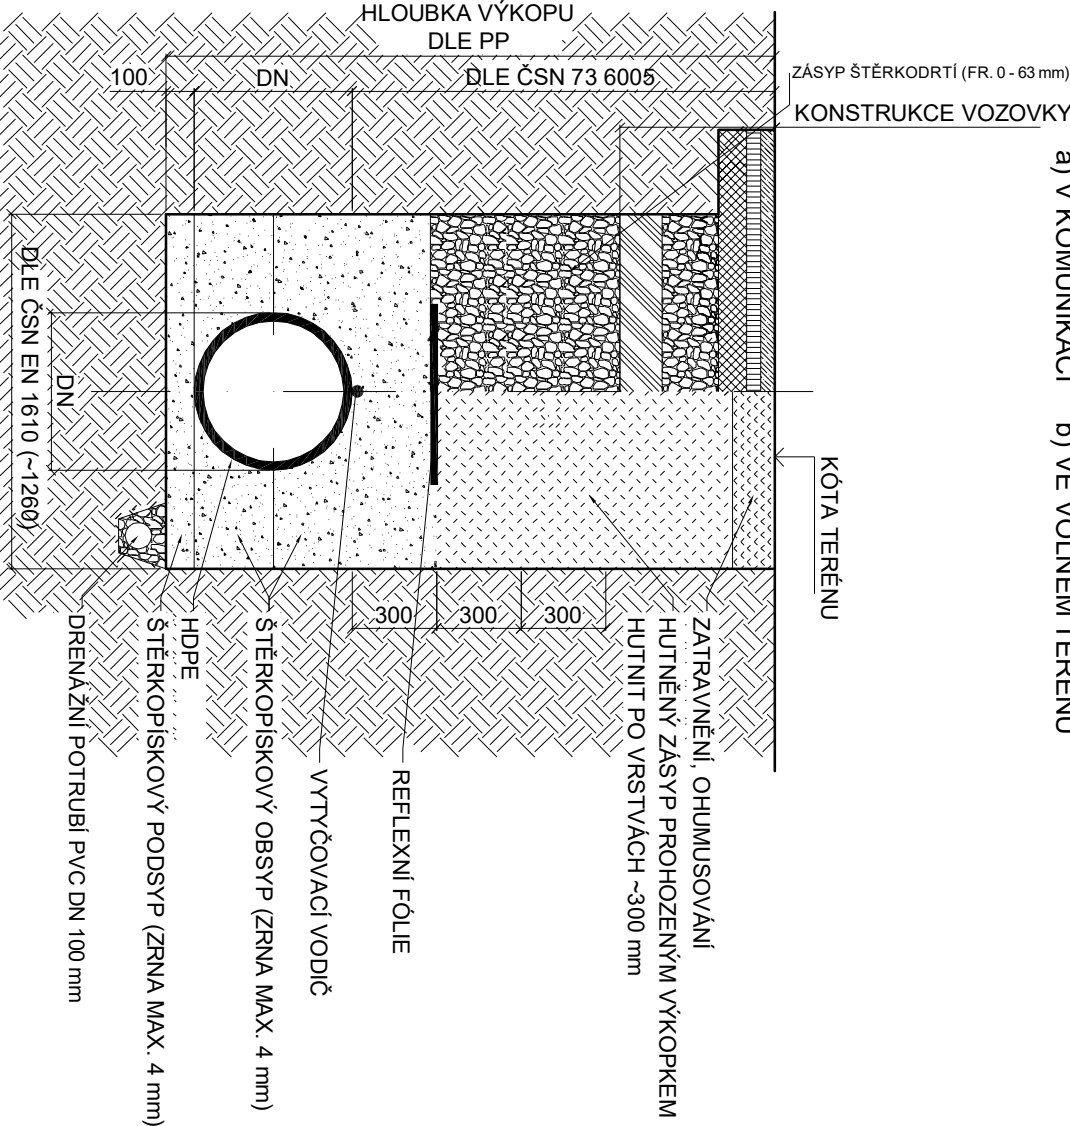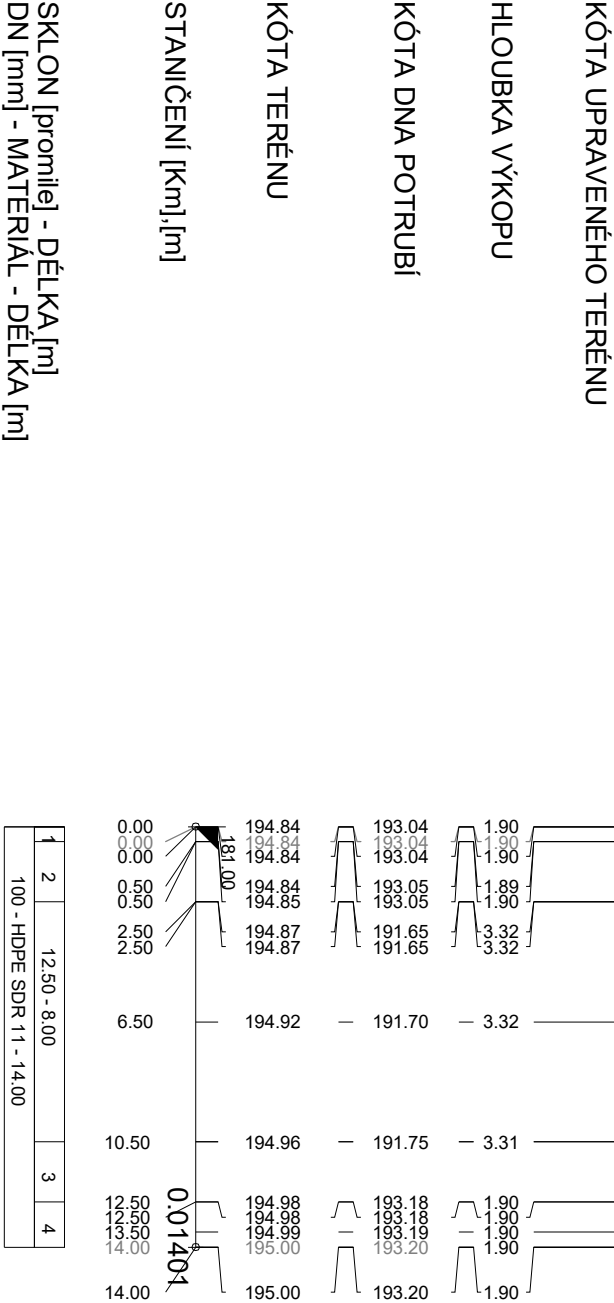

POZNÁMKA: PŘED ZAPOČETÍM VÝKOPOVÝCH PRACÍ JE NUTNÉ VYTÝČIT VŠECHNY PODZEMNÍ SÍTĚ INFRASTRUKTURY VČETNĚ AREÁLŮVÝCH

03		
02		
01		
ZMĚNA	POPIS	DATUM

Projekční a inženýrská kancelář dopravních a pozemních staveb	
IČO: 08647448 tel.: 603 72 62 72	Truhlářská 264/22, Hradec Králové, 503 41
TRDesign s.r.o.	
email: info@trdesign.cz web: www.trdesign.cz	
HLAV. INŽENÝR PROJEKTU:	Ing. Tomáš RAK
ZODPOVĚDNÝ PROJEKTANT:	Petr Studený, DIS.
VYPRACOVAL:	Petr Studený, DIS.
OBJEDNATEL:	KSÚS, Zvořovská 81/11, 150 00 Praha 5 - Smíchov
KRAJ:	Středočeský
AKCE:	
III/3284 KOLÍN, Sendražice, propustek	
SO 330 Přeložka vodovodu	
OBSAH:	
Podélný profil přeložky vodovodu	
STUPĚŇ PD:	DÚR + DSP
DATUM:	9/2022
ČÍS. ZAKÁZKY:	22.306.C
FORMÁT:	2x44
MĚŘÍTKO:	1:250/100
K.Ú.:	Sendražice u Kolína
ČÍSLO PARÉ:	
Č. VÝKRESU:	D.303.03