





**VZOROVÝ PŘÍČNÝ ŘEZ B-B**  
ŘEZ V OSE PROPUSTKY

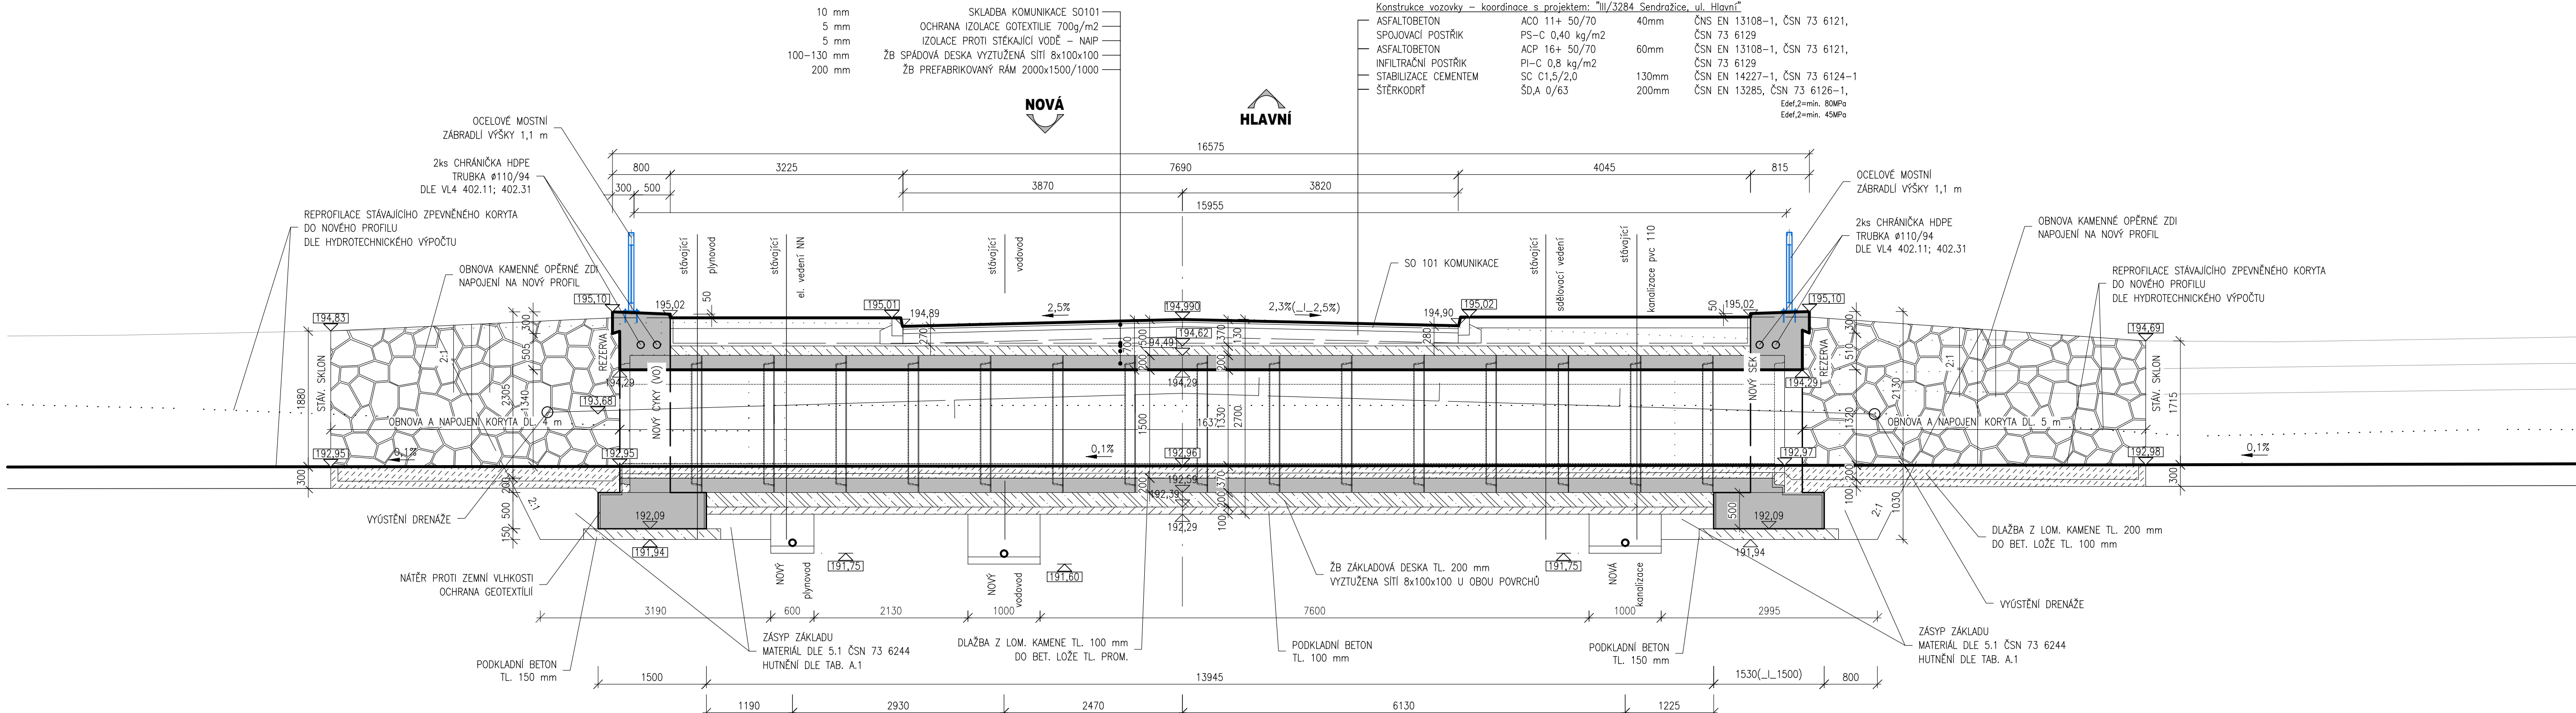

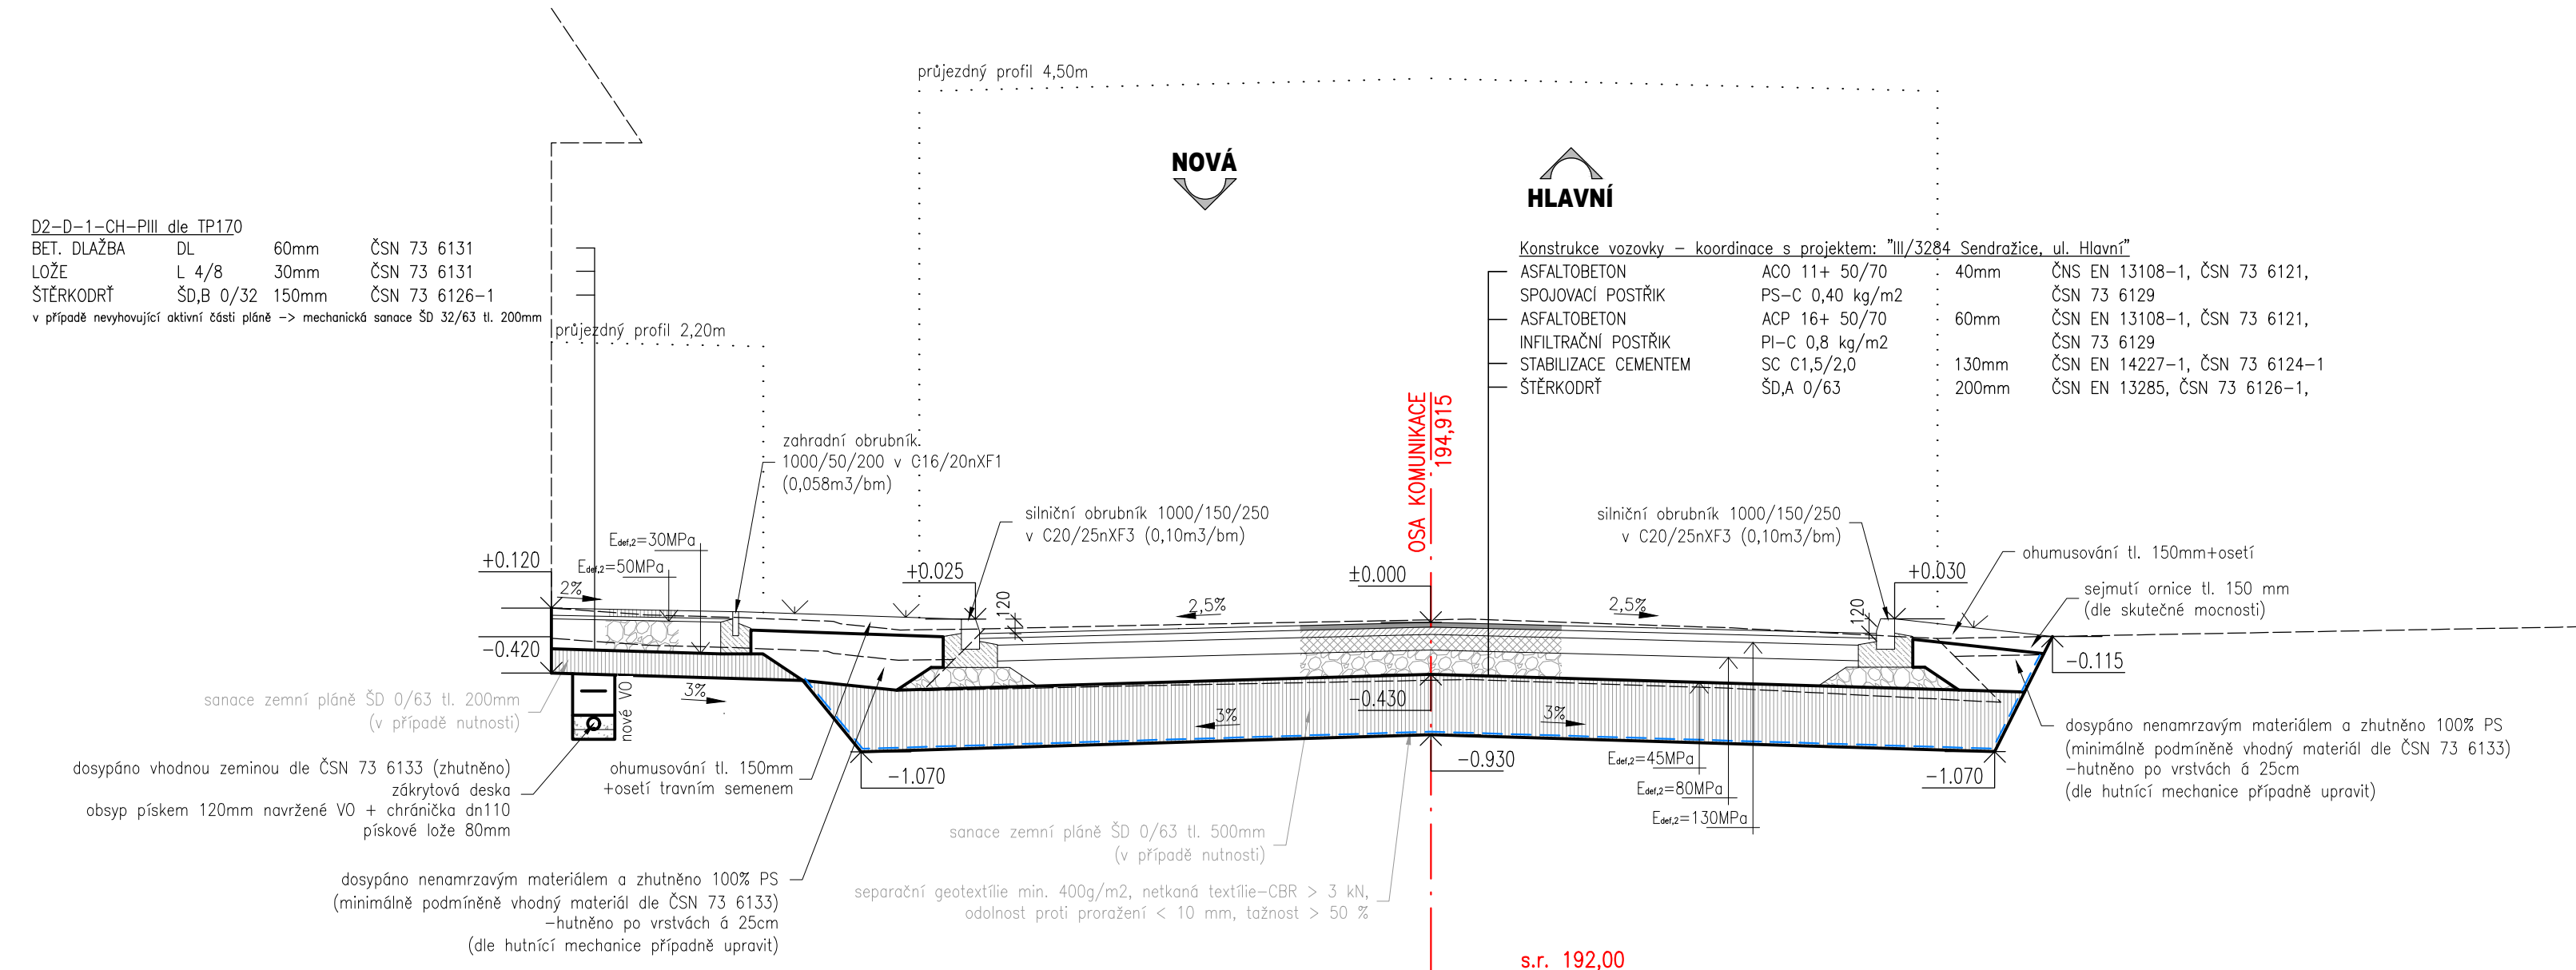

Vzorový příčný řez A-A

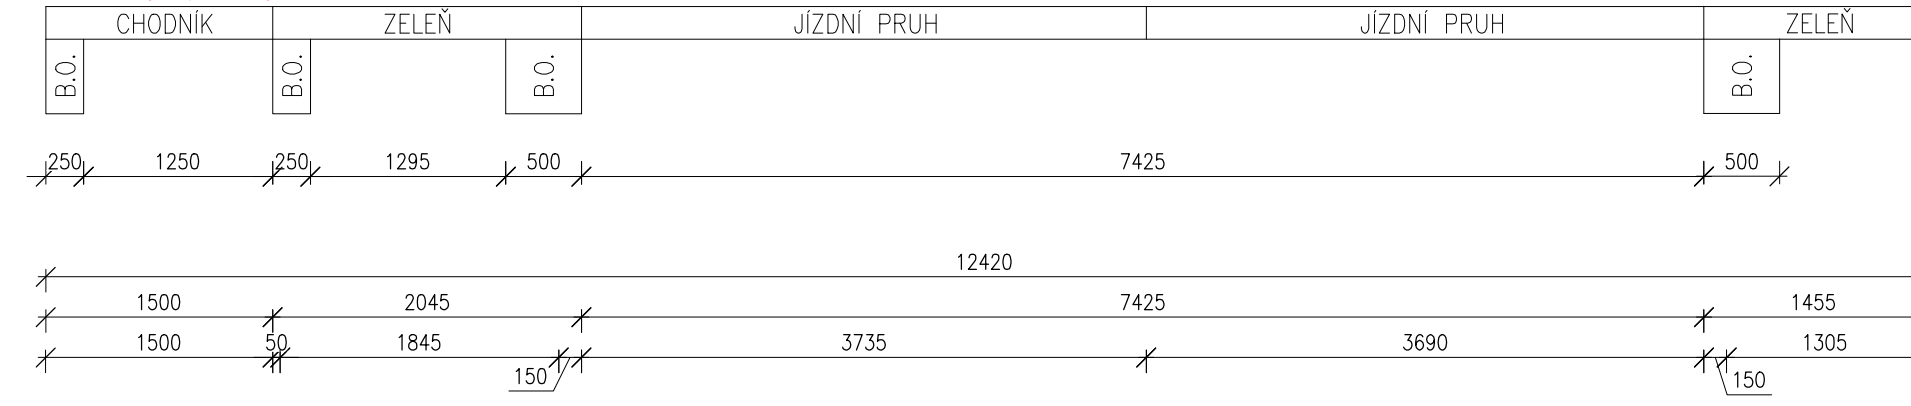
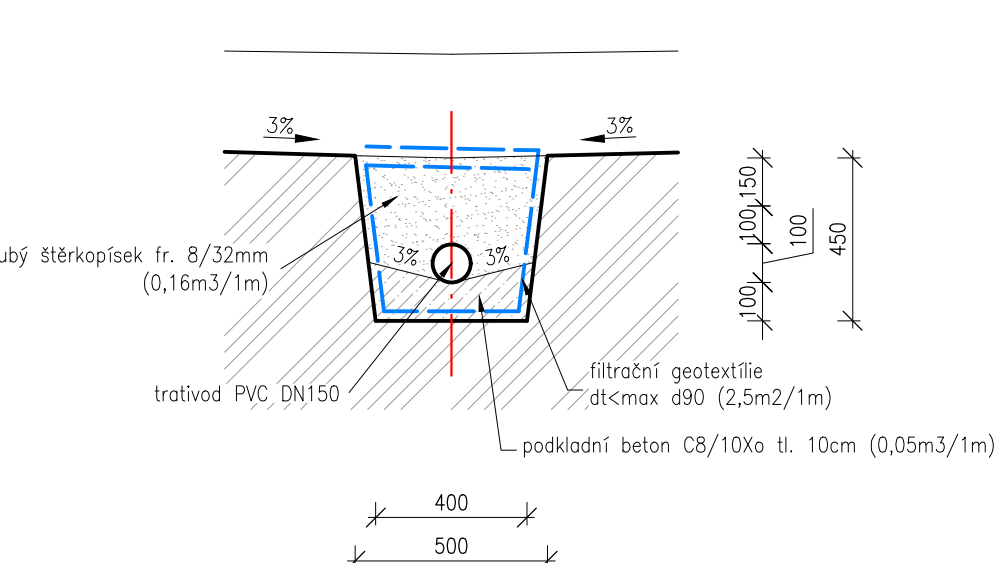
## Detail drenáže



03		
02		
01		
ZMĚNA	POPIS	DATUM

Projektční a inženýrská kancelář dopravních a pozemních staveb			
<b>TRDesign s.r.o.</b>			
ČO: 06647448	Tuhlářská 264/22, Hradec Králové, 503 41	email: info@trdesign.cz	
tel.: 603 72 62 72		web: www.trdesign.cz	
			
HLAV. INŽENÝR PROJEKTU:	Ing. Tomáš RAK	STUPEŇ PD:	PDS
ZODPOVĚDNÝ PROJEKTANT:	Ing. Tomáš RAK	DATUM:	9/2024
VYPRACOVAL:	Bc. Hana Bartošová	ČÍS. ZAKÁŽKY:	24.316.F
OBJEDNATEL:	KS, Zborovská 81/11, 150 00 Praha 5 - Smíchov	FORMÁT:	7 x A4
KRAJ:	Středočeský	MĚŘÍTKO:	1:50
AKCE:		K.Ú.:	Sendražice u Kolína
		ČÍSLO PARÉ:	
<b>III/3284 KOLÍN,</b>			
<b>Sendražice, propustek PD</b>			
SO 100, SO 300, SO 400, SO 500			
OBSAH:			
<b>VZOROVÉ PŘÍČNÉ ŘEZY</b>			
		Č. VÝKRESU:	<b>101.1.04</b>