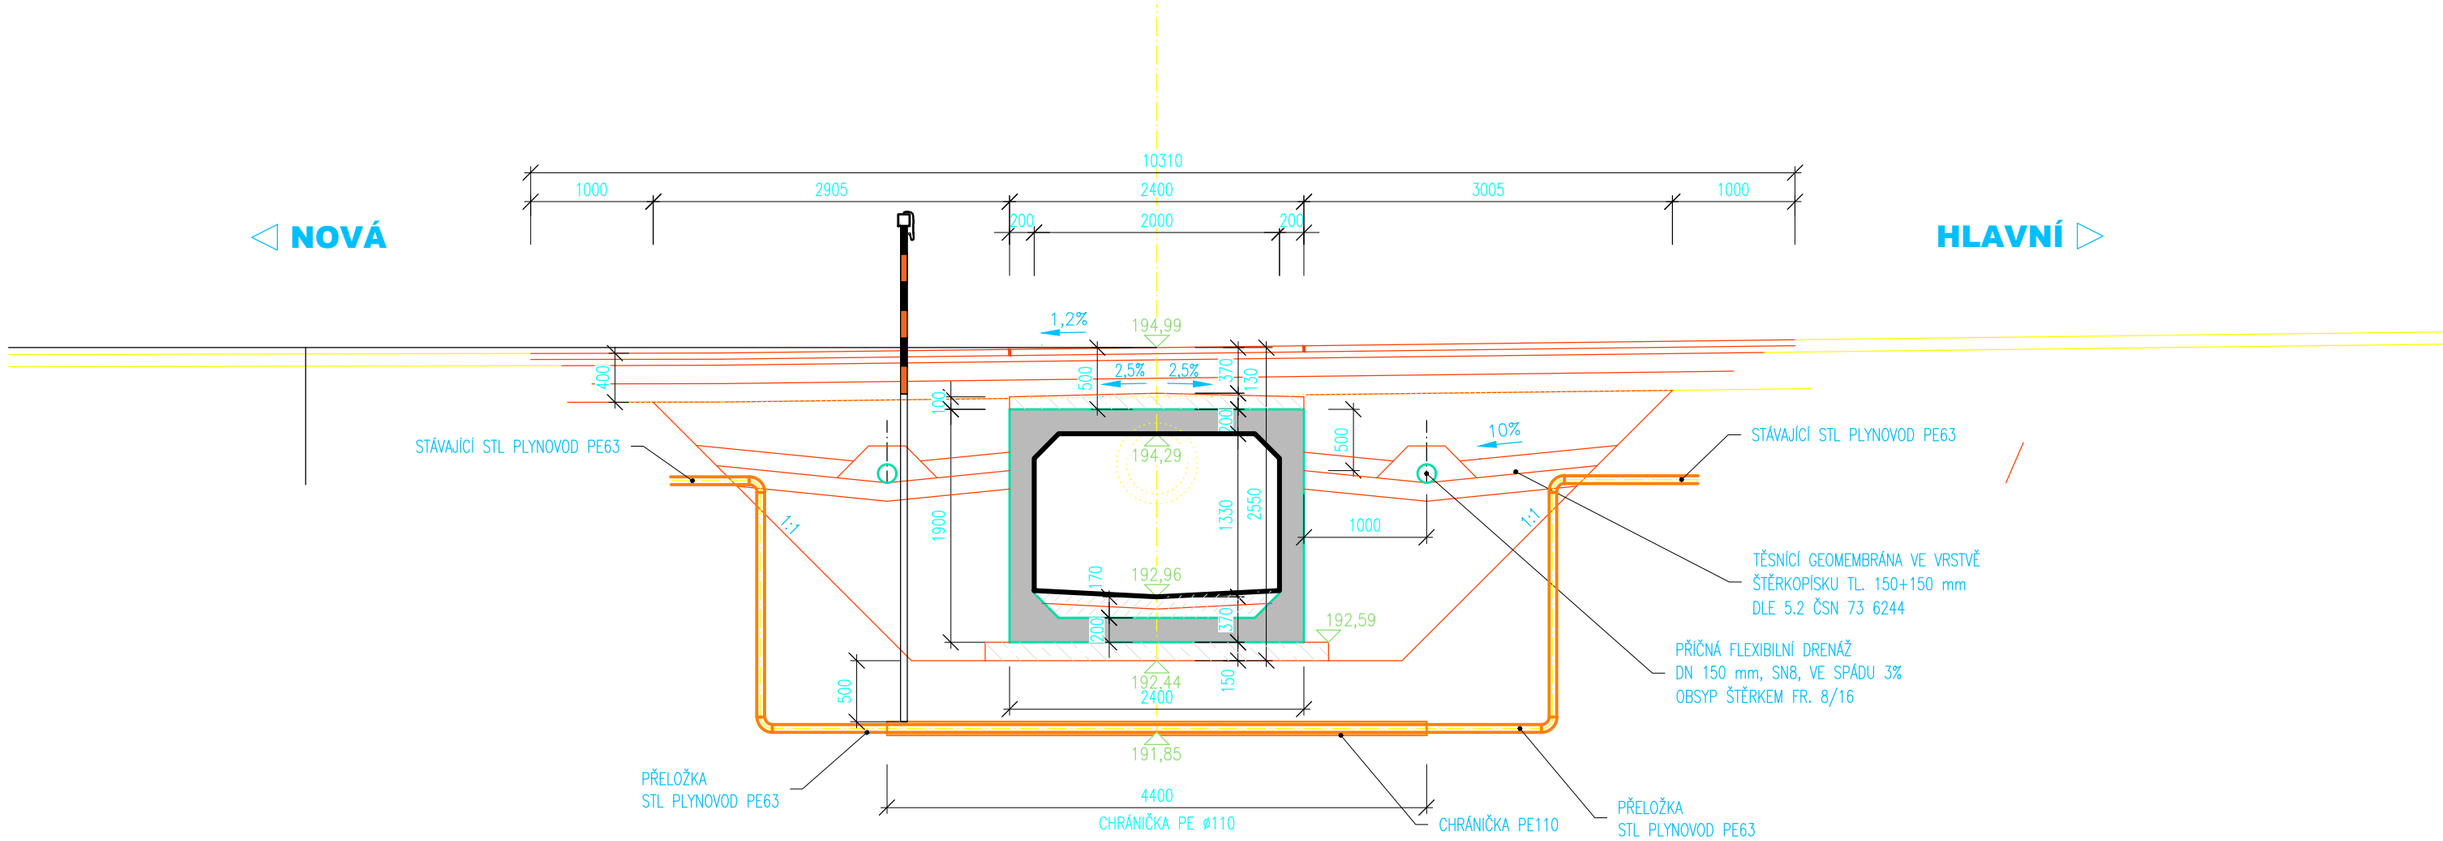

ZMĚNA	POPIS	DATUM
03		
02		
01	Zapracování připomínek GasNet ze stanoviska 5003010889	03/2024

Projekční a inženýrská kancelář dopravních a pozemních staveb

TRDesign s.r.o.

IČO: 06647448
tel.: 603 72 62 72

Truhlářská 264/22, Hradec Králové, 503 41

email: info@trdesign.cz
web: www.trdesign.cz

PROFESE::

PipeTech Project

PipeTech Project s.r.o.
Bývšť 313
533 22 Bývšť
IČ. 026 30 958
tel.:774 877 355
vosahlo@pipetechproject.cz

HLAV. INŽENÝR PROJEKTU:	Ing. Tomáš RAK
ZODPOVĚDNÝ PROJEKTANT:	Ing. Tomáš RAK
VYPRACOVAL:	Ing. Jan Vosáhlo
OBJEDNATEL:	KSÚS, Zborovská 81/11, 150 00 Praha 5 - Smíchov
KRAJ:	Středočeský
AKCE:	

KSÚS KRAJSKÁ SPRÁVA A ÚDRŽBA SILNIC Středočeského kraje

III/3284 KOLÍN, Sendražice, propustek

SO 520 PŘELOŽKA STL PLYNOVODU

OBSAH:

Detail shybky STL plynovodu

STUPEŇ PD:	PDPS
DATUM:	9/2022
ČÍSL. ZAKÁZKY:	22.306.C
FORMÁT:	2xA4
MĚŘÍTKO:	
K.Ú.:	Sendražice u Kolína
ČÍSLO PARÉ:	
Č. VÝKRESU:	520.07