


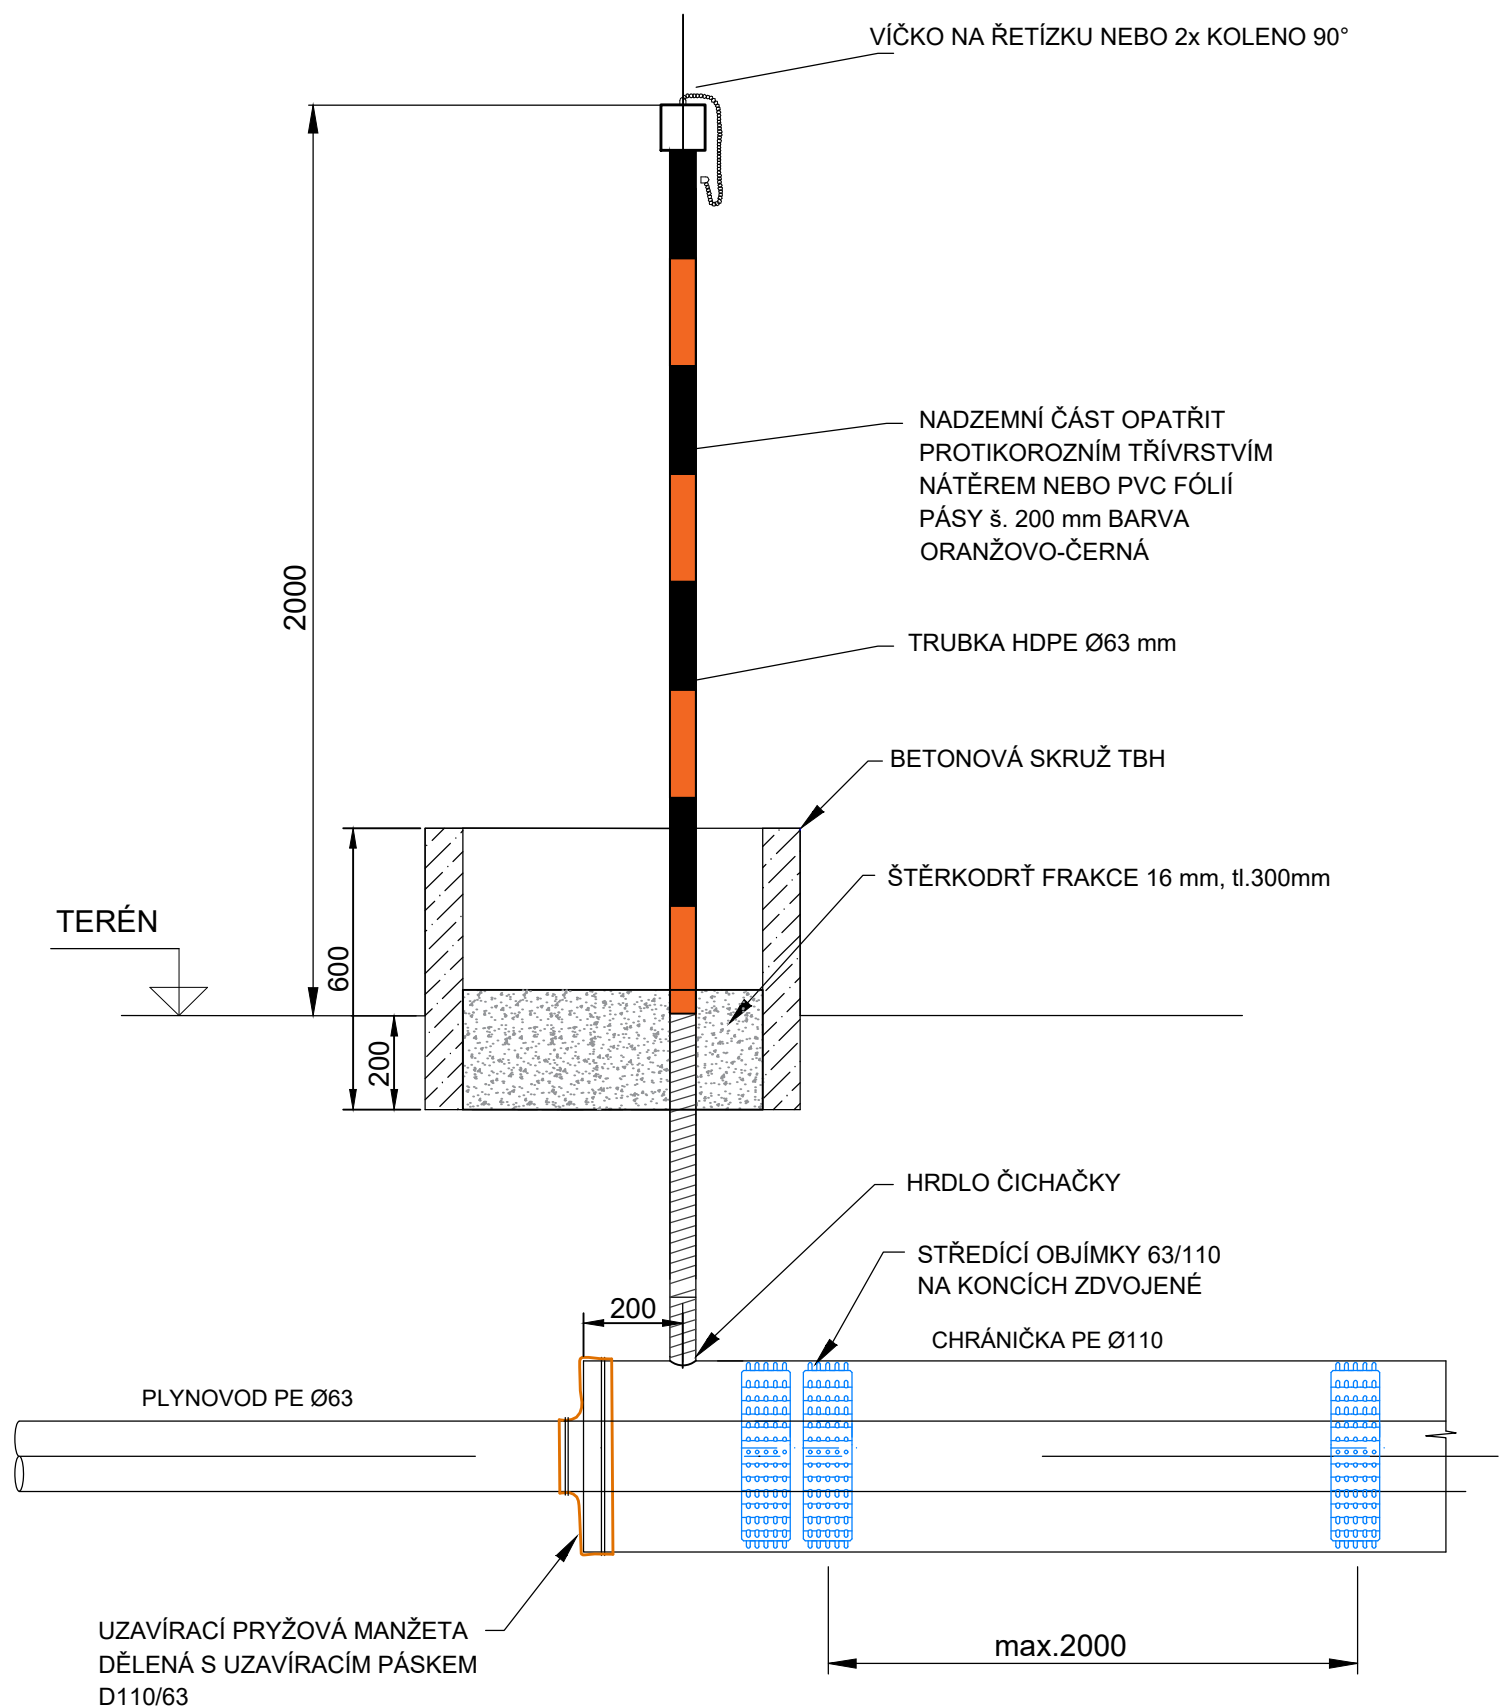

VZOROVÝ DETAIL ČICHAČKY  
DLE TPG 700 21



03		
02		
01	Zpracování připomínek GasNet ze stanoviska 5003010889	03/2024
ZMĚNA	POPIS	DATUM

Projekční a inženýrská kancelář dopravních a pozemních staveb <b>TRDesign s.r.o.</b> IČO: 06647448    Truhlářská 264/22, Hradec Králové, 503 41    email: info@trdesign.cz tel.: 603 72 62 72    web: www.trdesign.cz		PROFESE:  <b>PipeTech Project s.r.o.</b> Byštř 313 533 22 Byštř IČ: 026 30 958 tel.: 774 877 355 vosahlo@pipetechproject.cz
HLAV. INŽENÝR PROJEKTU: Ing. Tomáš RAK ZODPOVĚDNÝ PROJEKTANT: Ing. Tomáš RAK VYPRACOVAL: Ing. Jan Vosáhlo OBJEDNATEL: KSÚS, Zborovská 81/11, 150 00 Praha 5 - Smíchov KRAJ: Středočeský AKCE:  <b>III/3284 KOLÍN, Sendražice, propustek</b> SO 520 PŘELOŽKA STL PLYNOVODU OBSAH: Vzorový detail čichačky		STUPEŇ PD: PDPS DATUM: 9/2022 ČÍSL. ZAKÁZKY: 22.306.C FORMÁT: 2xA4 MĚŘÍTKO: K.Ú.: Sendražice u Kolína ČÍSLO PARÉ:  Č. VÝKRESU: <b>520.06</b>