




VZOROVÝ DETAIL V MÍSTĚ SJEZDU PŘES PĚŠÍ KOMUNIKACI

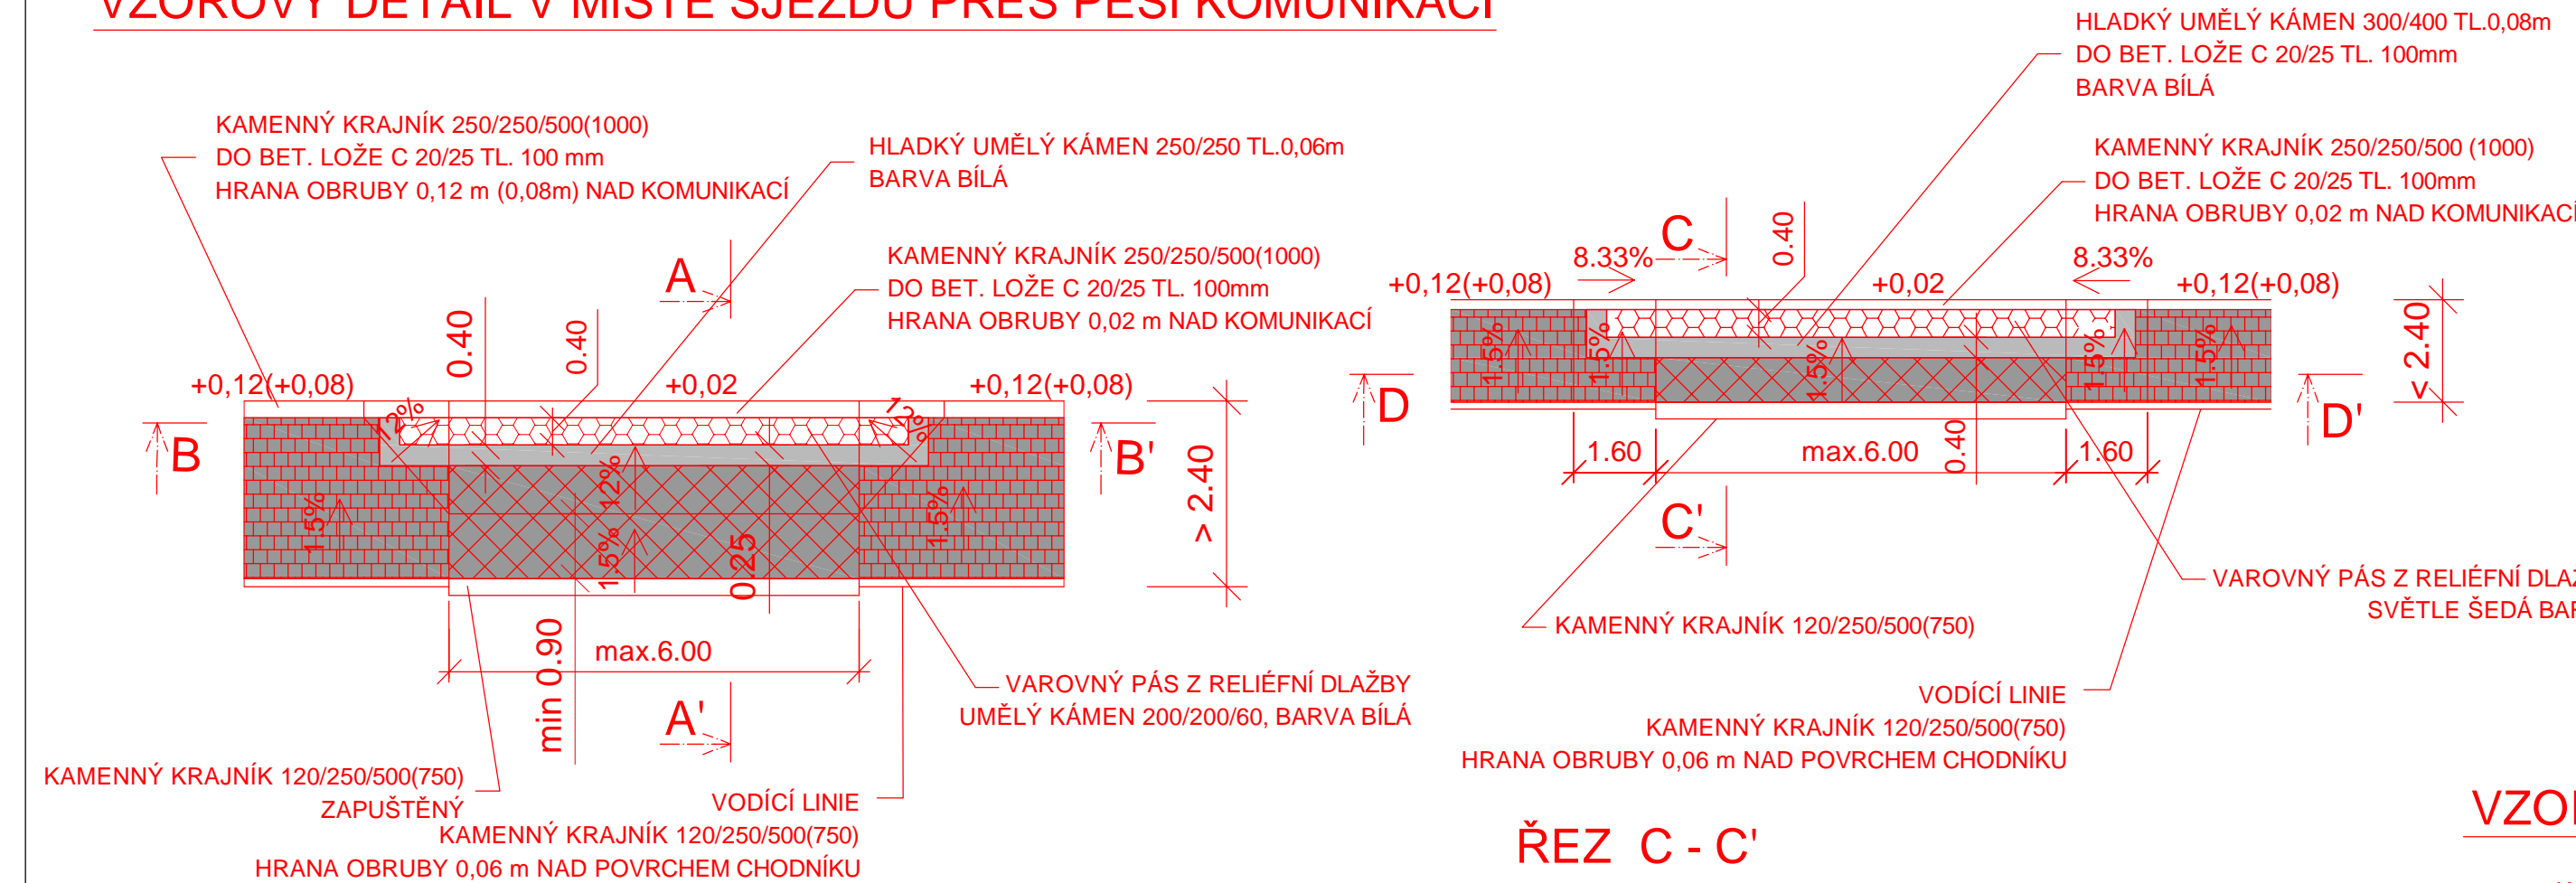


ŘEZ A - A

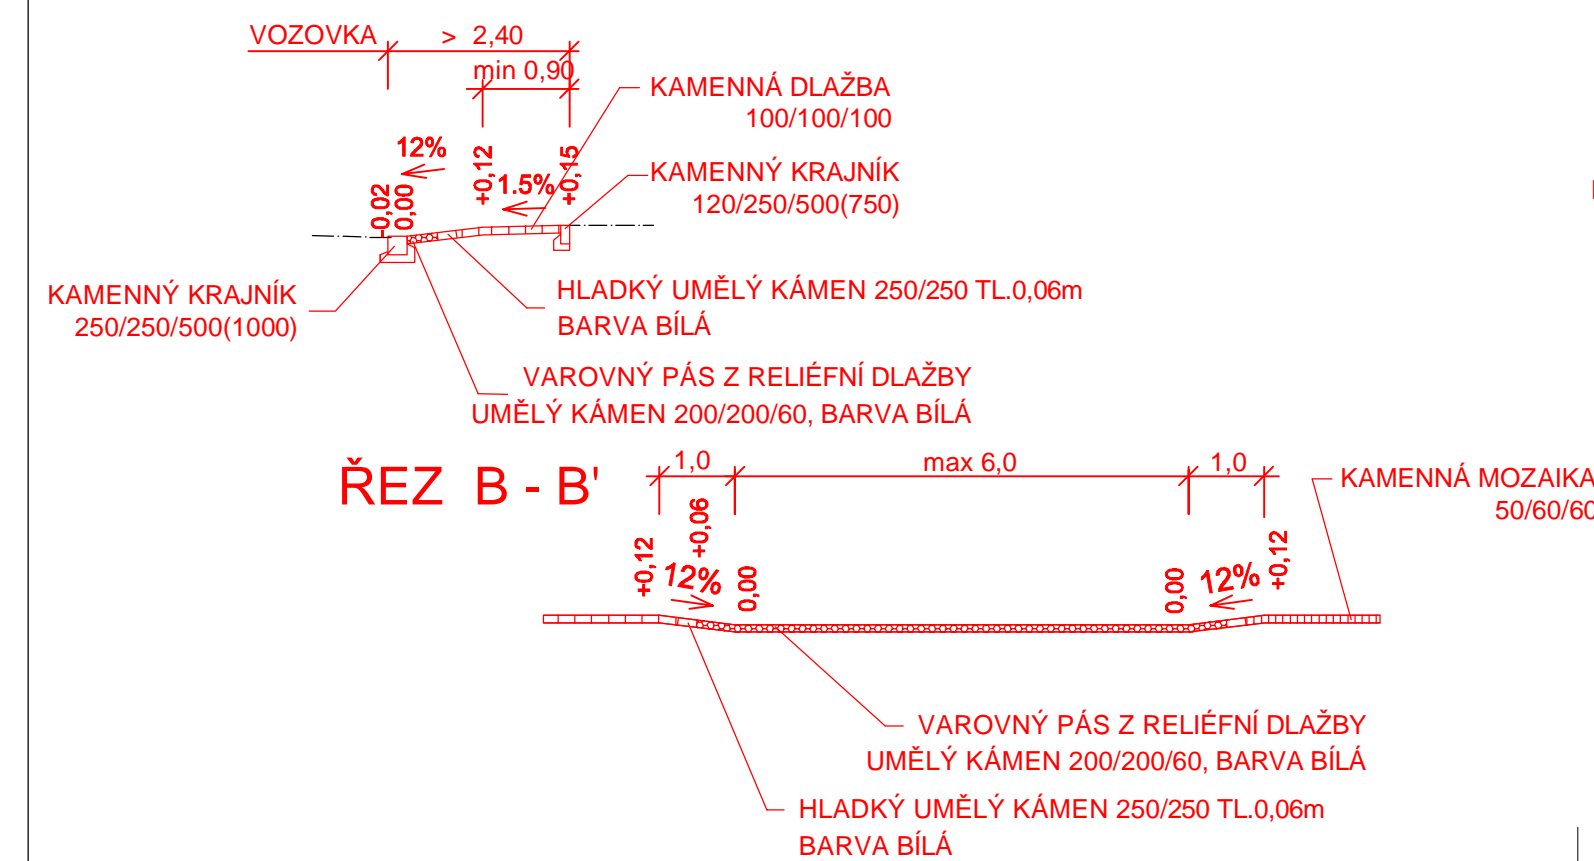


ŘEZ B - B

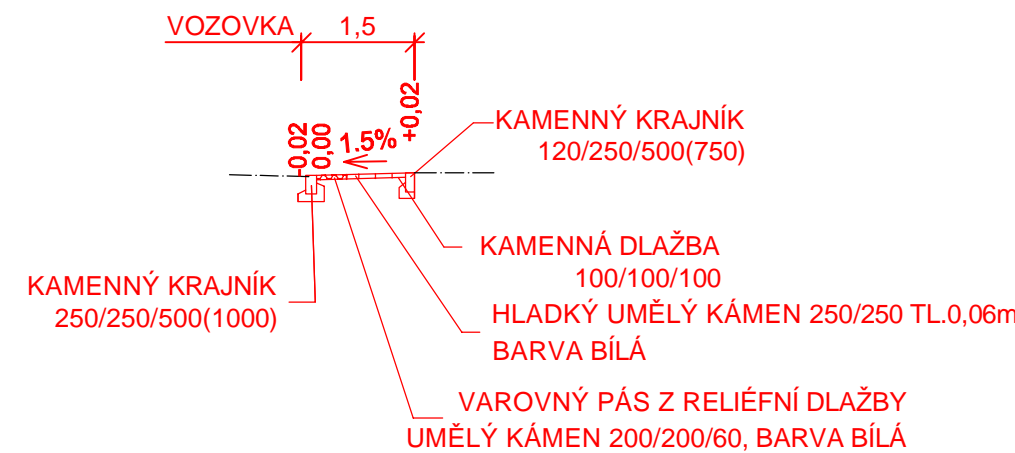


ŘEZ D - D

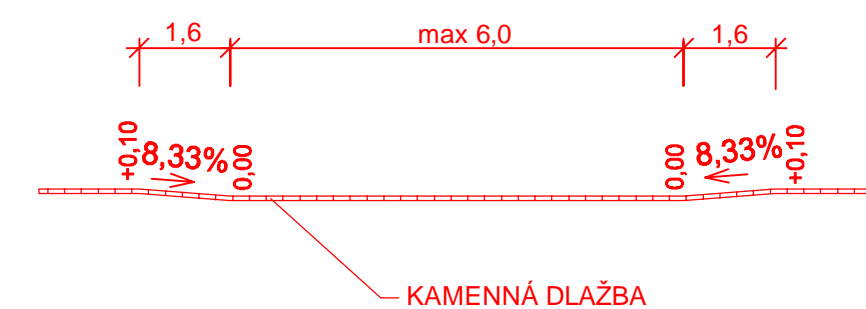


VZOROVÝ DETAIL V MÍSTĚ PŘECHODU

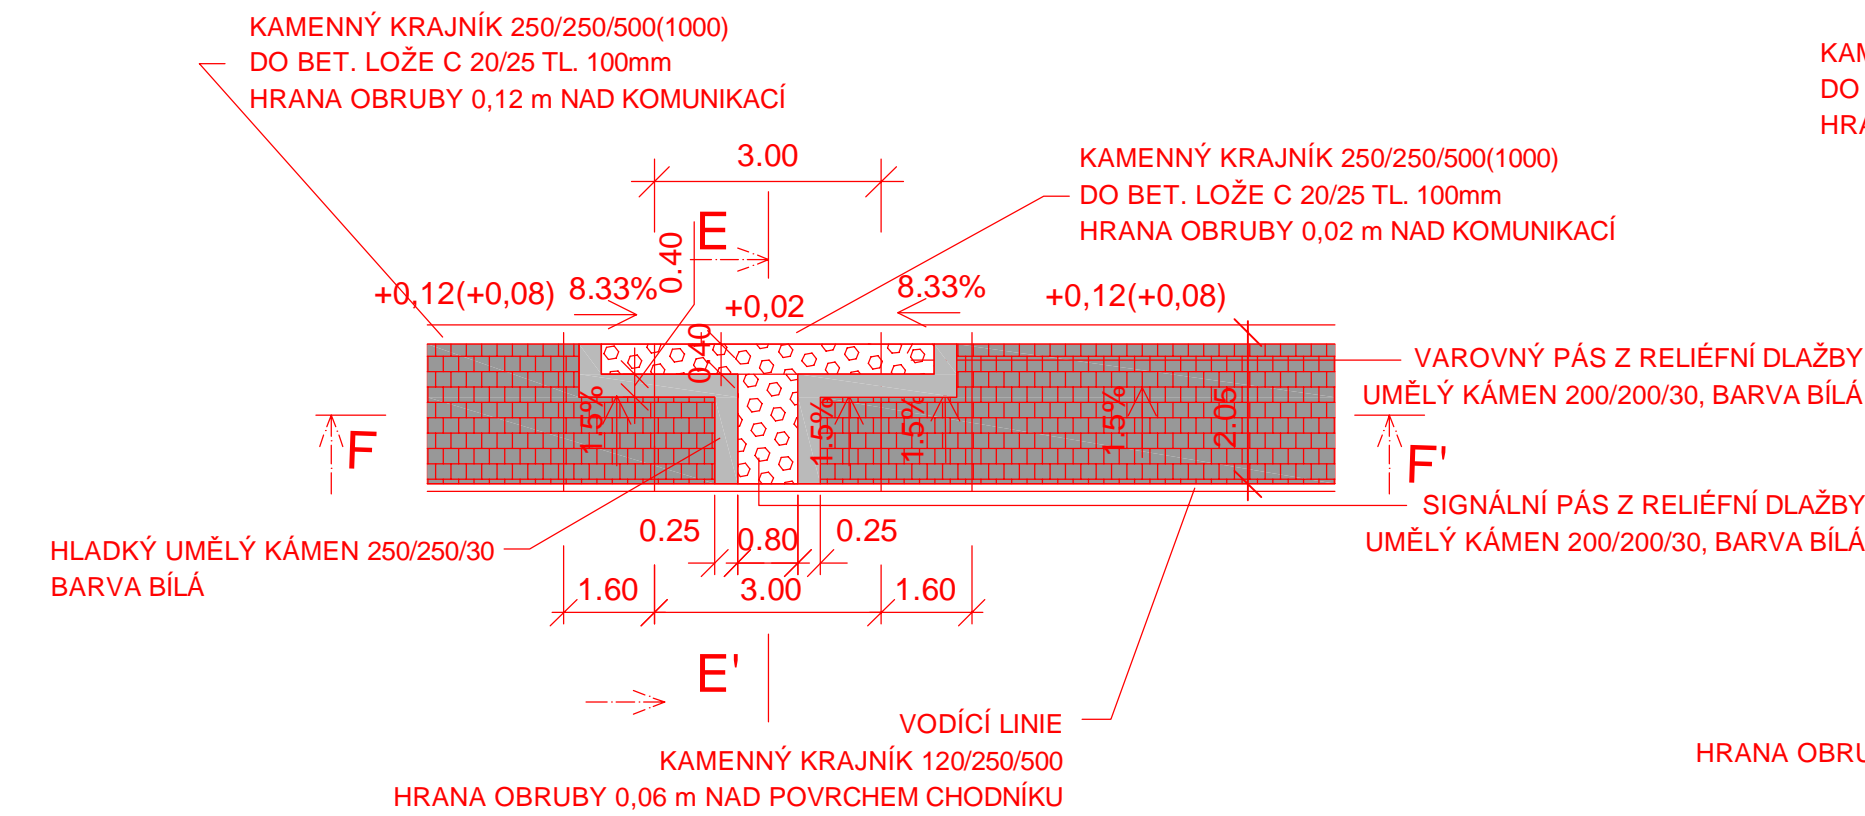


VZOROVÝ DETAIL V MÍSTĚ PRO PŘECHÁZENÍ

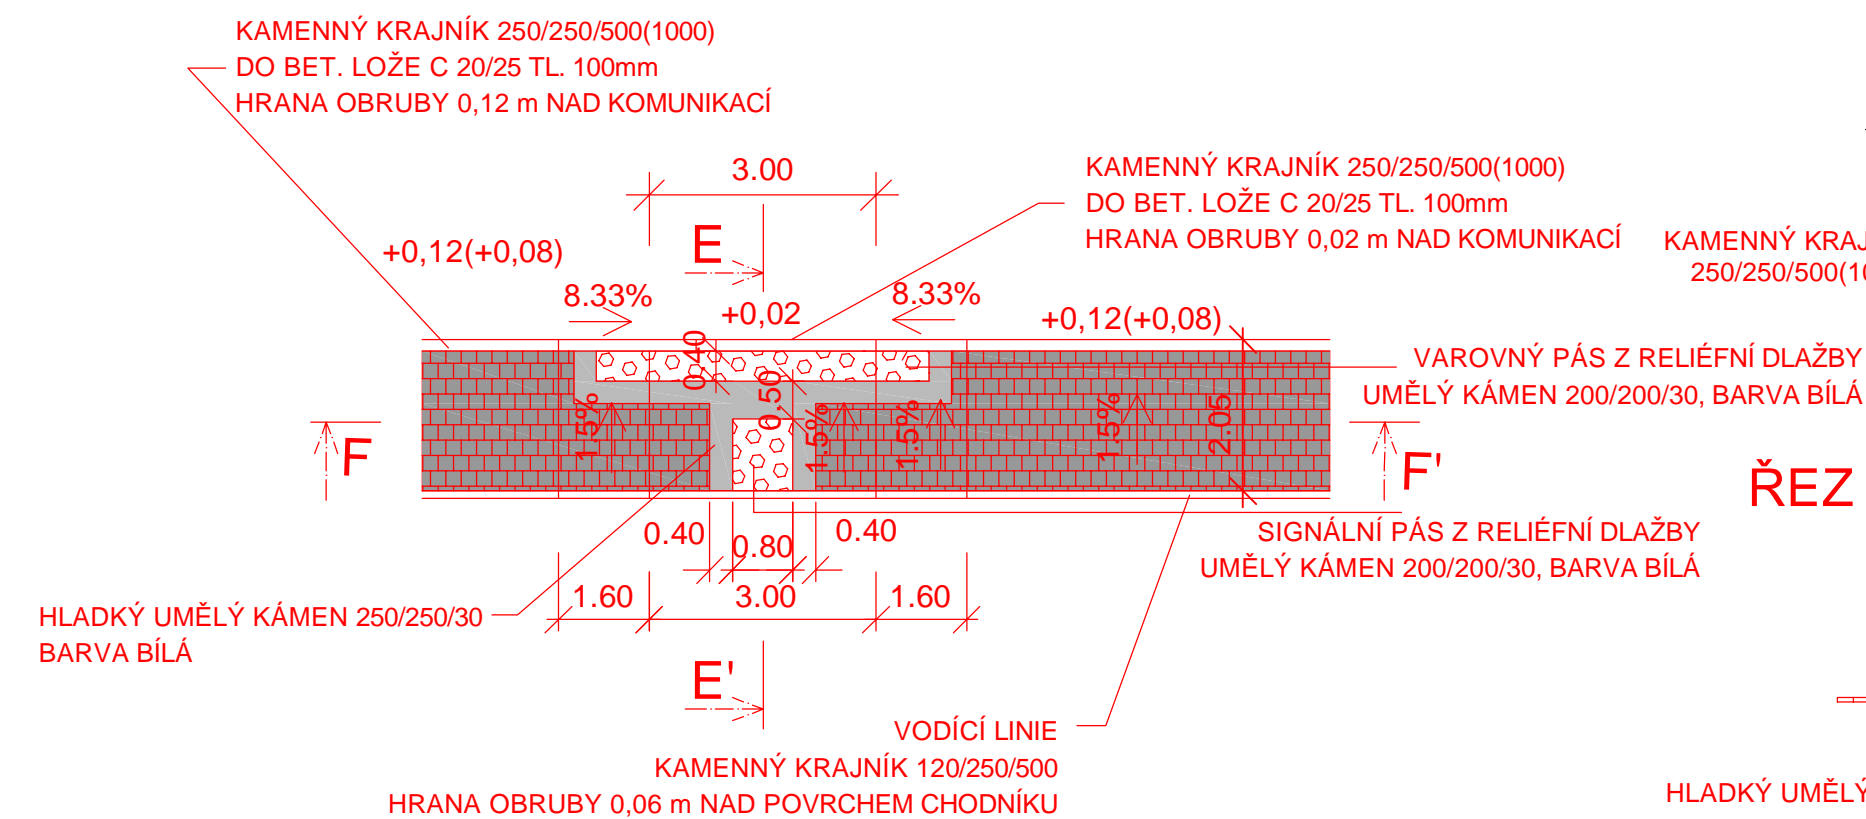


ŘEZ E - E

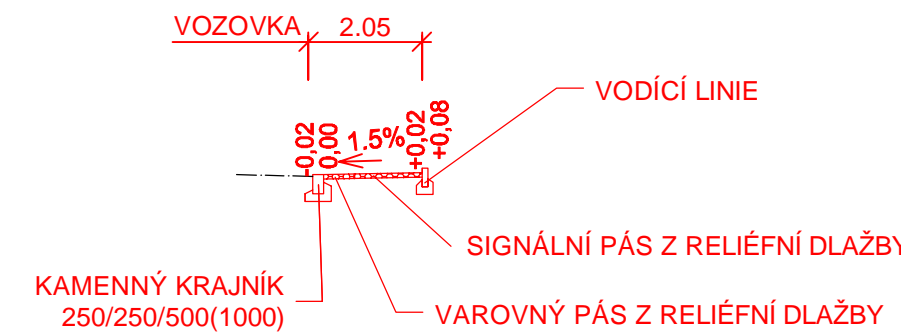


ŘEZ F - F'

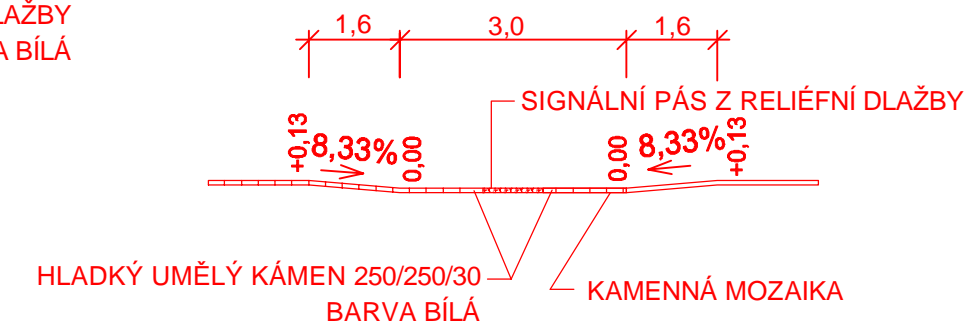


VZOROVÝ DETAIL V MÍSTĚ AUTOBUSOVÉ ZASTÁVKY

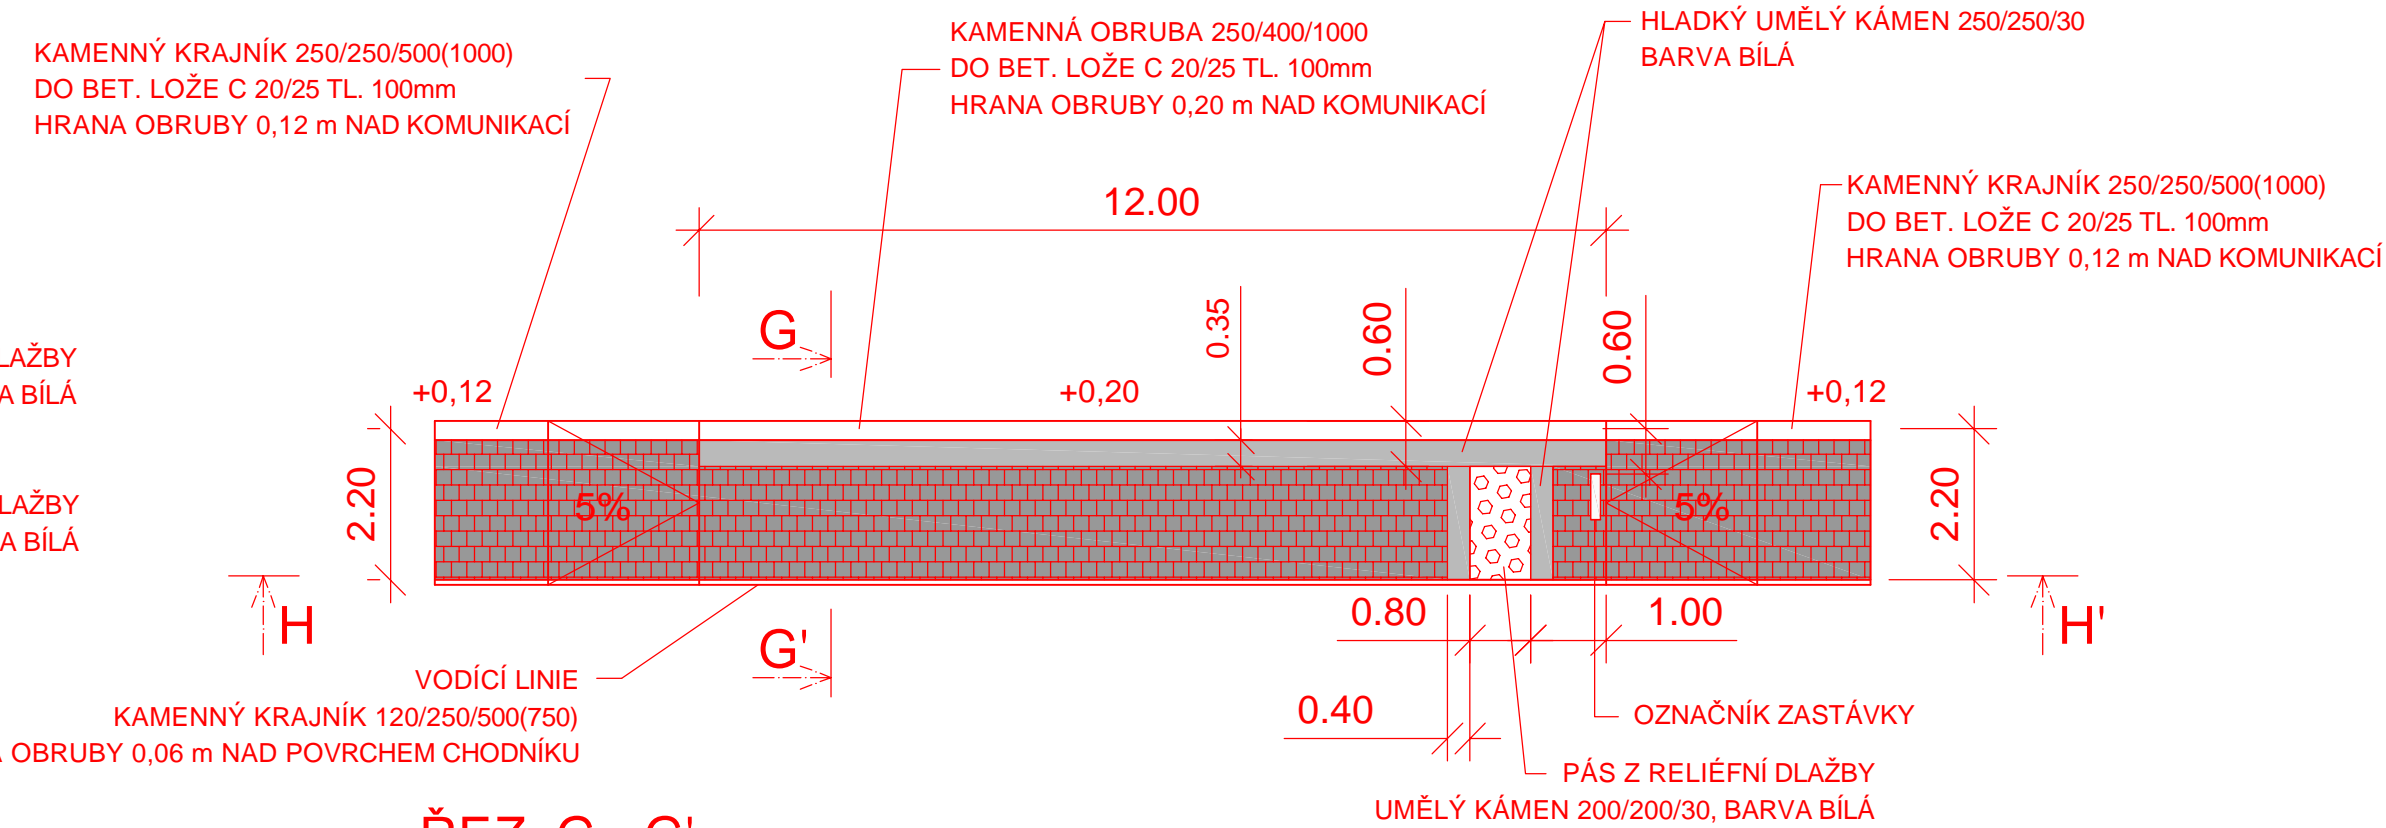

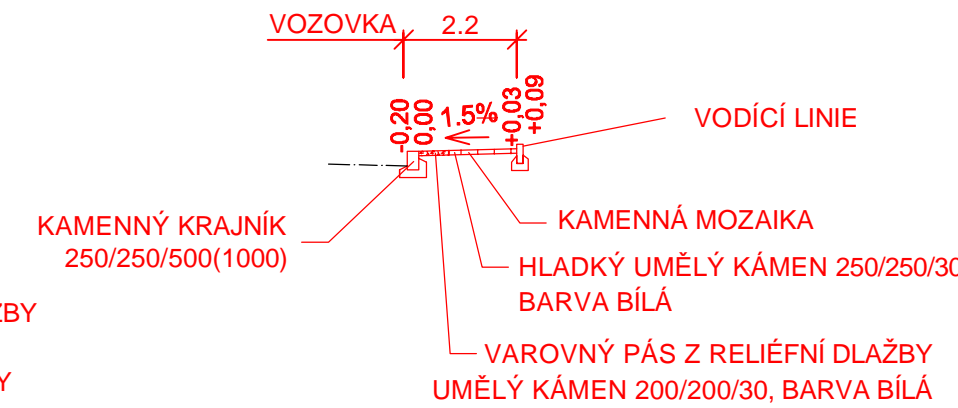




ŘEZ G - G'

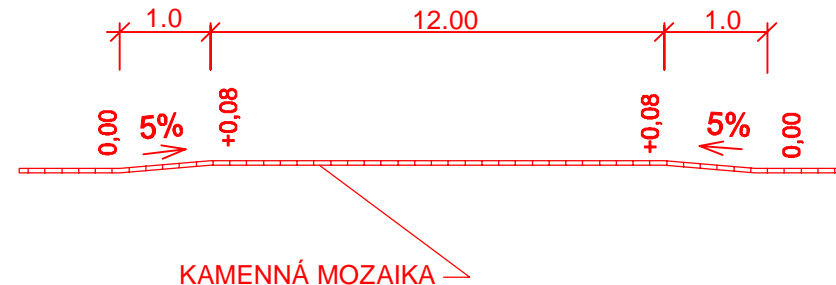

ŘEZ H - H'



LEGENDA

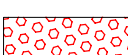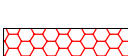- | | |
|---|---|
|  | KAMENNÁ MOZAIKA TL. 60 MM |
|  | KAMENNÁ DLAŽBA TL. 100 MM |
|  | RELIÉFNÍ DLAŽBA Z UMĚLÉHO KAMENE 30 - BARVA BÍLÁ |
|  | RELIÉFNÍ DLAŽBA Z UMĚLÉHO KAMENE 60 - BARVA BÍLÁ |
|  | DLAŽBA HLADKÁ Z UMĚLÉHO KAMENE 35
(v místě sjezdu 60) - BÍLÁ |

PŘÍLOHA -
DETAILY BEZBARIÉROVÉHO ŘEŠENÍ
KAMENNÁ DLAŽBA
M 1:100