
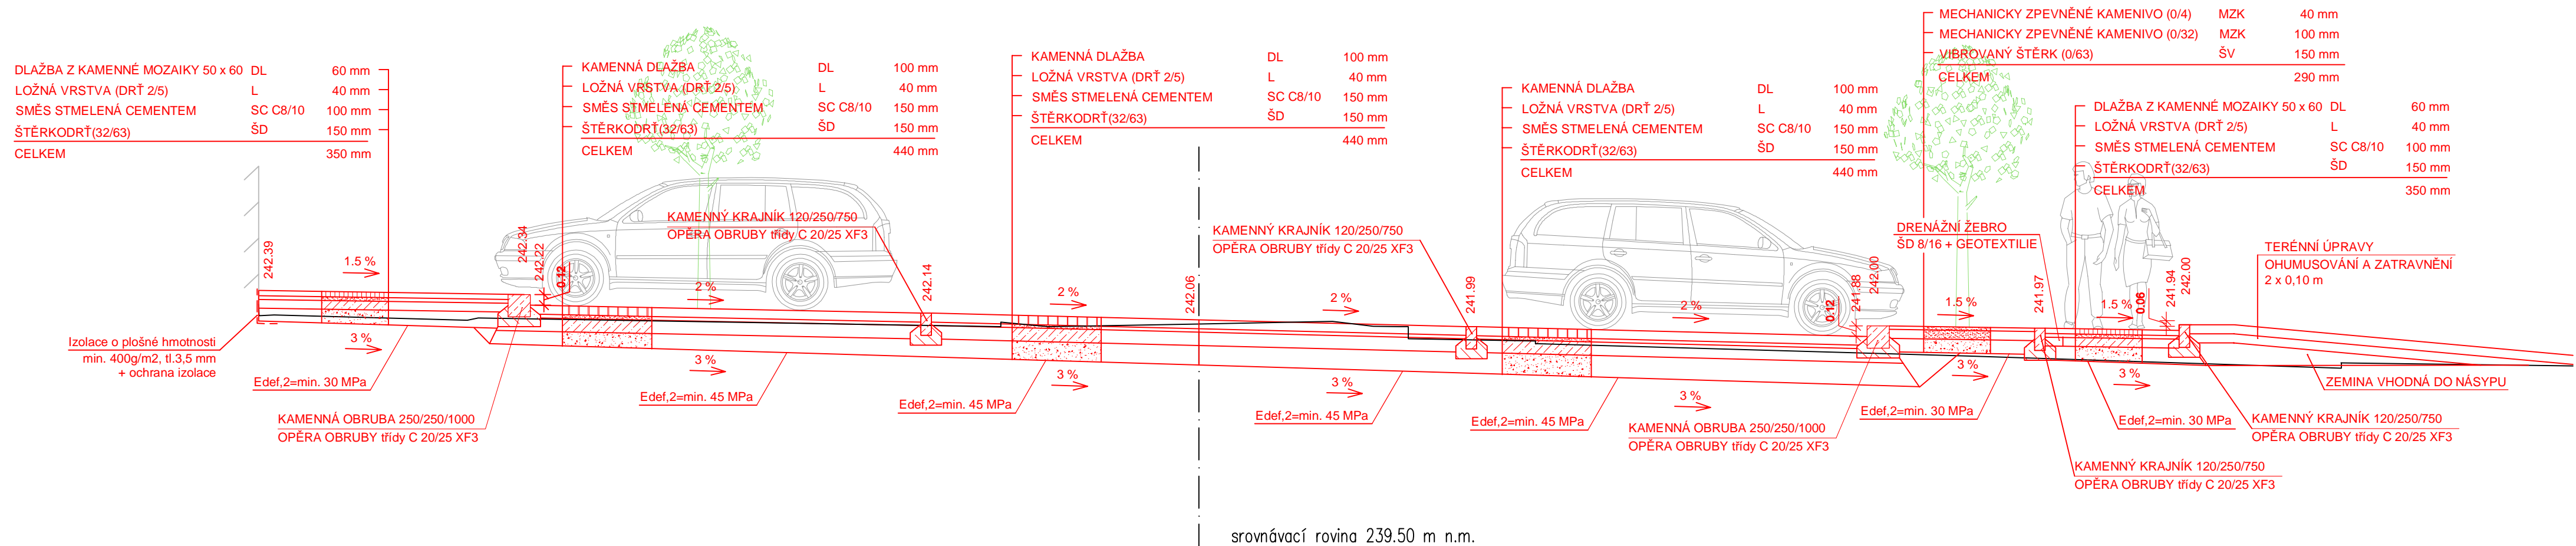


VZOROVÝ PŘÍČNÝ ŘEZ
Trasa 3
km 0,040 00

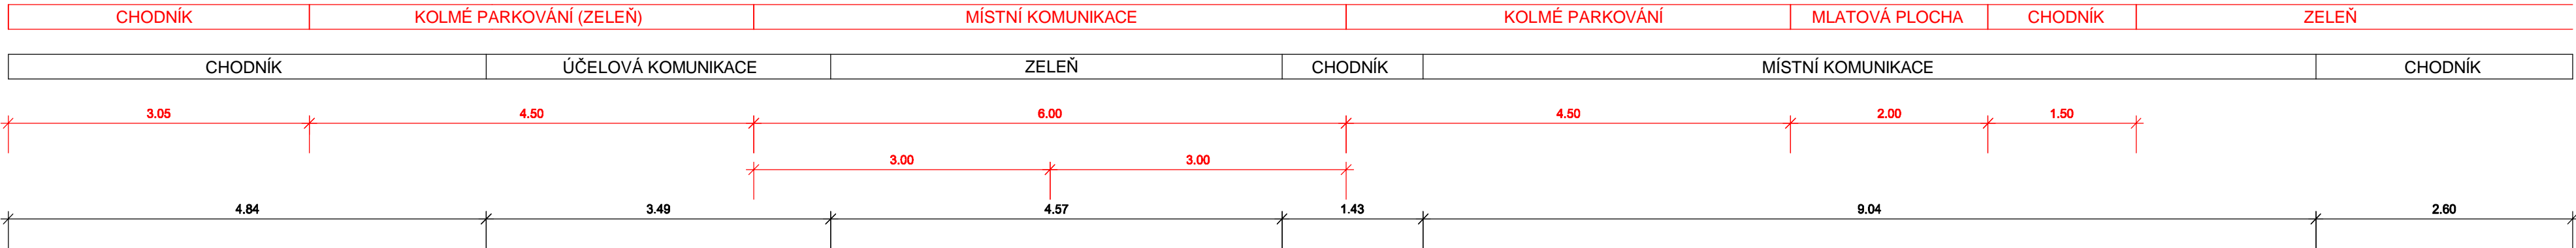

SO 101 NÁMĚSTÍ

DOKUMENTACE PRO PROVÁDĚNÍ STAVBY

VÝŠKOVÝ SYSTÉM: BpV

Ing.Martina HŘEBŘINOVÁ
PROJEKCE, IČO 738 42 346

zodpovědný projektant:	Ing.M.Hřebřinová	
vypracoval:		
objednatel: Město Dolní Bousov, nám. T. G. Masaryka 1, 294 04 Dolní Bousov, IČO 00237680		
akce:	čísl.zak.:	2359
	stupeň:	PDPS
	datum:	01/2024
	měřítko:	1:50
příloha:	čísl.výkr.	čísl.soupr.
	D. - 1.4.c	
VZOROVÝ PŘÍČNÝ ŘEZ - TRASA 3		