


SONDA DO STROPNÍ KONSTRUKCE:

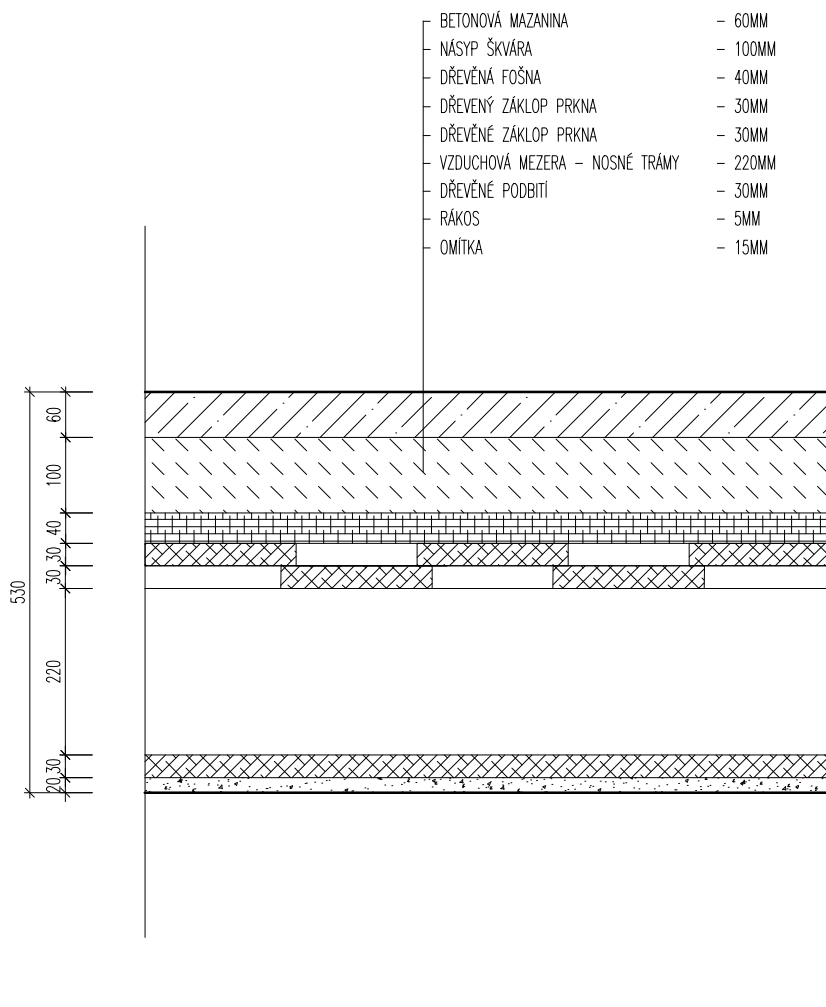

-SONDA BYLA PROVEDENA VE STŘEDNÍ KŘÍDLÉ NAD UČEBNOU V ŠIRŠÍM NOSNÉM TRAKTU
 -VÝŠKA KONSTRUKCE POTVRDILA SHODU S PŮVODNÍ DOKUMENTACÍ
 -PRO NÁVRH DOKUMENTACE V DALŠÍM STUPNI PD JE NUTNÉ OVĚŘENÍ SKLADBY NAD CHODBOVOU ČÁSTÍ A V OSTATNÍCH KŘÍDLECH

STUDIE PROVEDITELNOSTI - PŮDNÍ VESTAVBA GYMNÁZIA J. S. MACHARA BRANDÝS NAD LABEM

Objednatel: Gymnázium J. S. Machara, Brandýs nad Labem - Stará Boleslav,
 příspěvková organizace

se sídlem: Královická 668/23, 250 01 Brandýs nad Labem - Stará Boleslav

Projektant: Ing. arch. Michaela Dvořáková ČKA 03 320

STÁV. STAV SKLADBA STÁVAJÍCÍHO STROPU

Datum: V. 2024

Měřítko 1:10

Číslo výkresu: D.1.1.23.