


ŘEZ II.

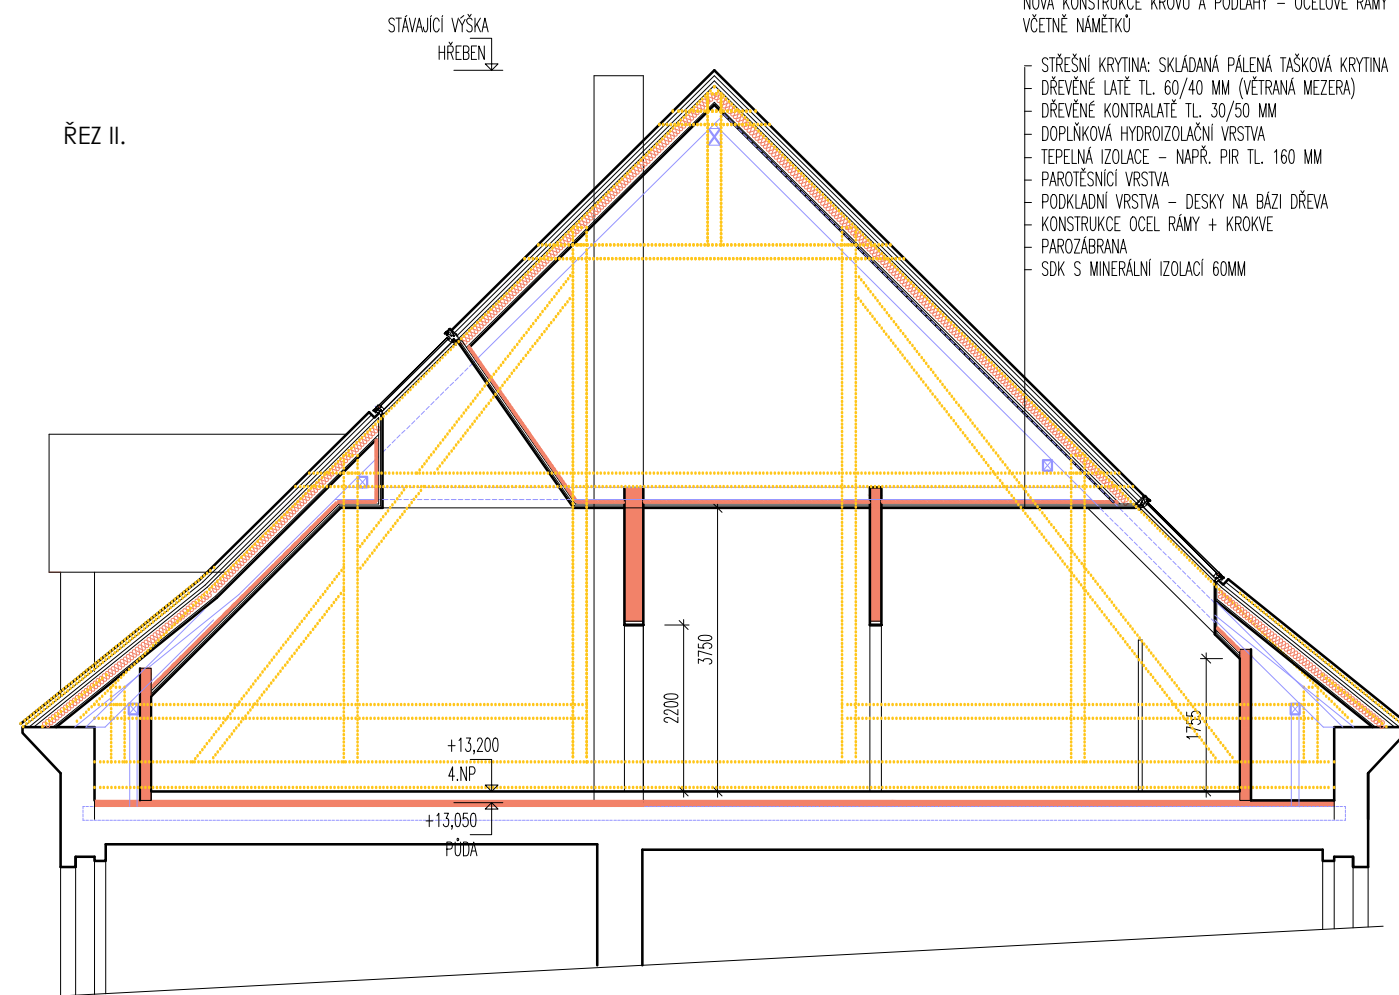


NÁVRH SKLADBY PLÁŠTĚ:

NOVÁ KONSTRUKCE KROUV A PODLAHY – OCELOVÉ RÁMY
VČETNĚ NAMĚTKŮ

- STŘEŠNÍ KRYTINA: SKLÁDANÁ PÁLENÁ TAŠKOVÁ KRYTINA
- DŘEVĚNÉ LATĚ TL. 60/40 MM (VĚTRANÁ MEZERA)
- DŘEVĚNÉ KONTRALATĚ TL. 30/50 MM
- DOPLŇKOVÁ HYDROIZOLAČNÍ VRSTVA
- TEPELNÁ IZOLACE – NAPŘ. PIR TL. 160 MM
- PAROTĚSNICÍ VRSTVA
- PODKLADNÍ VRSTVA – DESKY NA BÁZI DŘEVA
- KONSTRUKCE OCEL RÁMY + KROKVE
- PAROZÁBRANA
- SDK S MINERÁLNÍ IZOLACÍ 60MM

ŘEZ III.

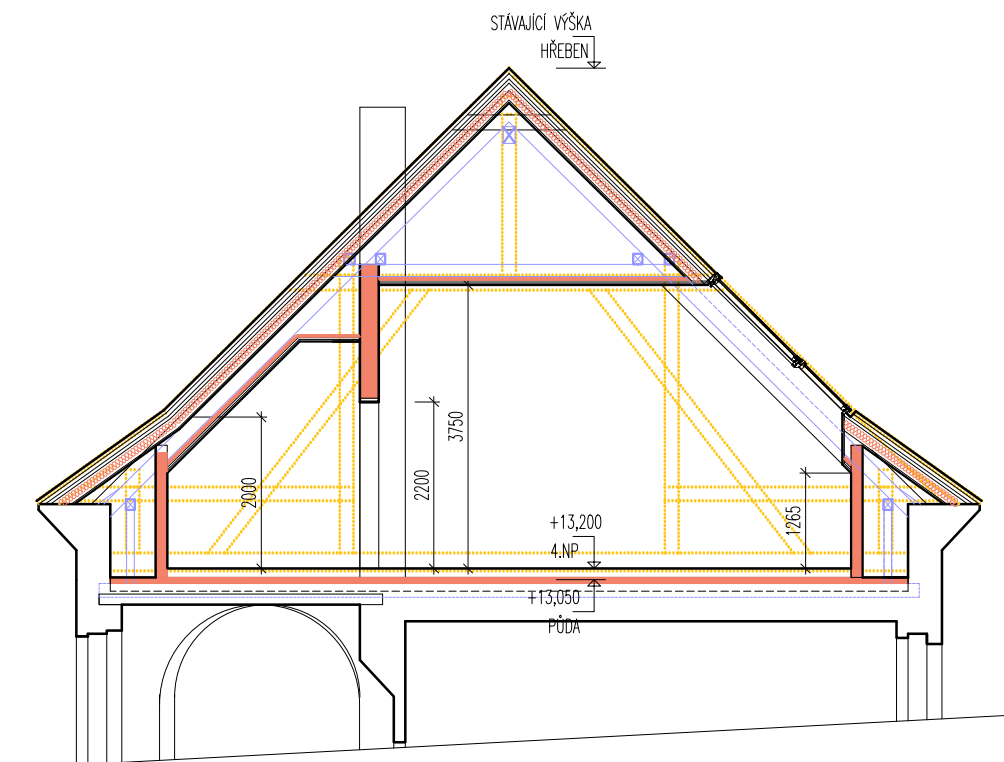

LEGENDA - STAVEBNÍ ÚPRAVY:

- STÁVAJÍCÍ KONSTRUKCE
- BOURANÉ KONSTRUKCE
- NAVRHOVANÉ OCELOVÉ KONSTRUKCE
- NAVRHOVANÉ KONSTRUKCE

STUDIE PROVEDITELNOSTI - PŮDNÍ VESTAVBA GYMNÁZIA J. S. MACHARA BRANDÝS NAD LABEM

Objednatel: Gymnázium J. S. Machara, Brandýs nad Labem - Stará Boleslav,
příspěvková organizace

se sídlem: Královická 668/23, 250 01 Brandýs nad Labem - Stará Boleslav

Projektant: Ing. arch. Michaela Dvořáková ČKA 03 320

NÁVRH ŘEZY II., III.

Datum: V. 2024

Měřítko 1:100
Číslo výkresu: D.1.1.17.