VZOROVÝ ŘEZ PODÉLNÝM PROPUSTEK, M 1:50

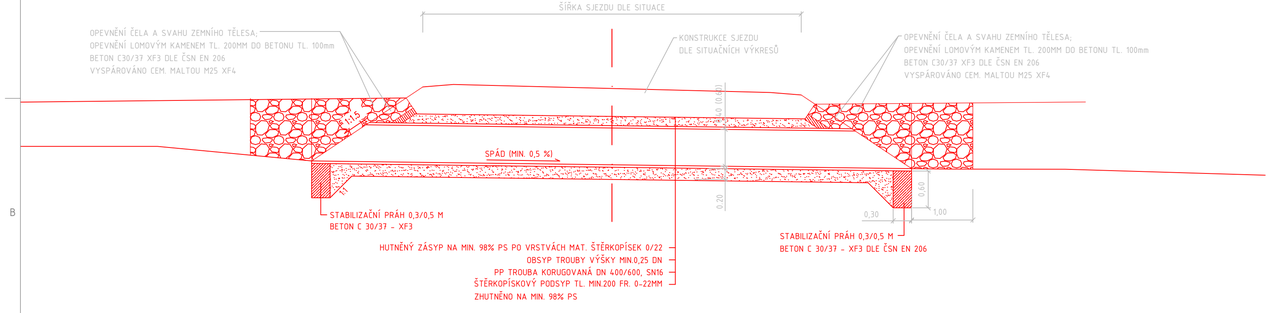

POHLED NA ČELO

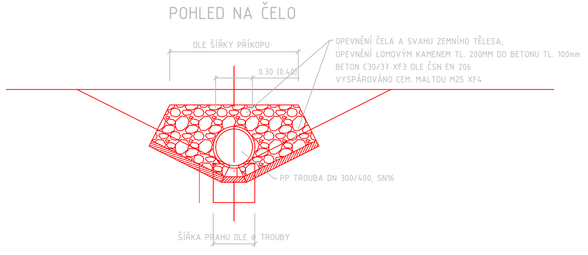

Stavebník/Investor:	**Krajská správa a údržba silnic Středočeského kraje, p.o.** Zborovská 81/11, 150 21 Praha 5 - Smíchov IČ:00066001 **Ing. Aleš Čermák, Ph.D., MBA**		KSÚS KRAJSKÁ SPRÁVA A ÚDRŽBA SILNIC Středočeského kraje STARÁME SE O VAŠE CESTY
Generální projektant:	**PRODIN a.s.** K Vápence 2745, 530 02 Pardubice T: +420 466 055 130 IČO: 252 92 161 E: info@prodin.cz		PRODIN SKUPINA VENTIO
Hlavní projektant (HIP):	Bc. Martin Hudec	Souřadný systém: **S-JTSK, B.p.v.**	**±0=0,000 m n.m.**

Název stavby/akce:	**III/3321 Milovice, rekonstrukce**	Zakázka: **31/2024/4001.208**	
Místo stavby	Silnice III/3321 v k.ú. Milovice nad Labem	Datum: **03/2025**	
		Stupeň dokumentace: **PDPS**	
Název části:	**DOKUMENTACE OBJEKTŮ**	Označení části: **D.**	
Název objektu:	**SO 101 KOMUNIKACE III/3321**	Označení objektu: **D.2**	
Odpovědný projektant:	Bc. Martin Hudec	Formát: **4XA4 (840x297mm)**	
Zpracovatel přílohy:	Bc. Martin Hudec	Měřítko: **1:50**	
Název přílohy:	**VZOROVÝ ŘEZ PODÉLNÝM PROPUSTKEM**	Číslo přílohy: **2.4.5**	Č.paré: