




VZOROVÝ PŘÍČNÝ ŘEZ C-C' VOZOVKOU V OBLOUK  
KM 3,000 00  
"III/3321 MILOVICE, REKONSTRUKCE"

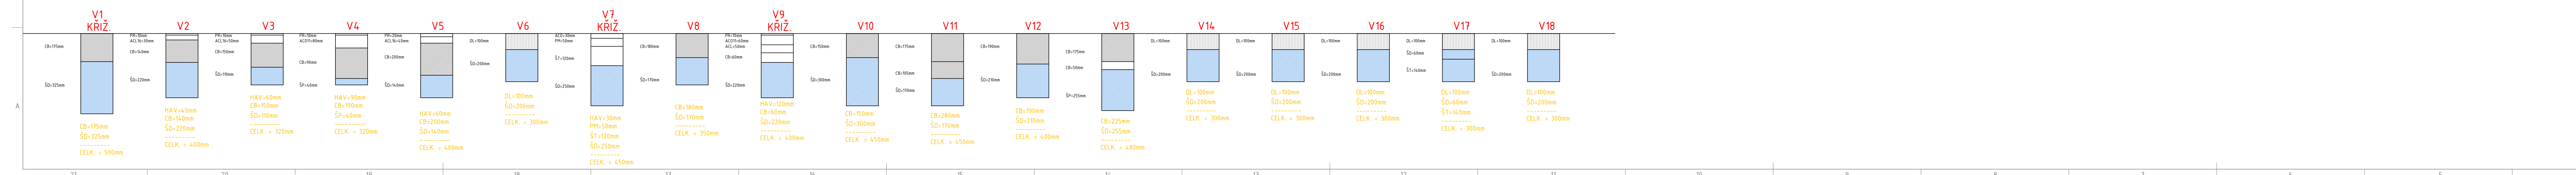

Stavebník/Investor:  	Krajská správa a údržba silnic Středočeského kraje, p.o. Zborovská 81/11, 150 21 Praha 5 - Smíchov IČ:00986001  <b>Ing. Aleš Čermák, Ph.D., MBA</b>		 STARÁME SE O VAŠE CESTY
Generální projektant:	<b>PRODIN a.s.</b> K Vápence 2745, 530 02 Pardubice T: +420 466 055 130 IČO: 252 92 161 E: info@prodin.cz		 <b>PRODIN</b> SKUPINA VENTIO
Hlavní projektant (HIP):	Bc. Martin Hudec	Souladní systém:	<b>S-JTSK, B.p.v. ±0=0,00 m n.n.</b>
Název stavby/akce:   Místo stavby	<b>III/3321 Milovice, rekonstrukce</b>  Silnice III/3321 v k.ú. Milovice nad Labem		Zakázka: <b>31/24/4001.208</b>  Datum: <b>03/2025</b>  Stupeň dokumentace: <b>PDPŠ</b>
Název části:	Označení části: <b>D.</b>		
Název objektu:	<b>SO 101 KOMUNIKACE III/3321</b>		Označení objektu: <b>D.2</b>
Odpovědný projektant:	Bc. Martin Hudec		Formát: <b>7X4A (1470x297mm)</b>
Zpracovatel přílohy:	Bc. Martin Hudec		Měřítko:
Název přílohy:	<b>VZOROVÉ PŘÍČNÉ ŘEZY</b>		Číslo přílohy: <div style="border: 1px solid black; padding: 10px; display: inline-block; margin-top: 10px;"> <b>2.4.1</b> </div> Č.pará: