


Podrobný podélný profil: PP\_HLAVNÍ TRASA M 1:1000/100  
Rozsah: km 0,00000 - km 0,37818

ČÍSLO REVIZE:	POPIS ZMĚNY / ODŮVODNĚNÍ:	DATUM:

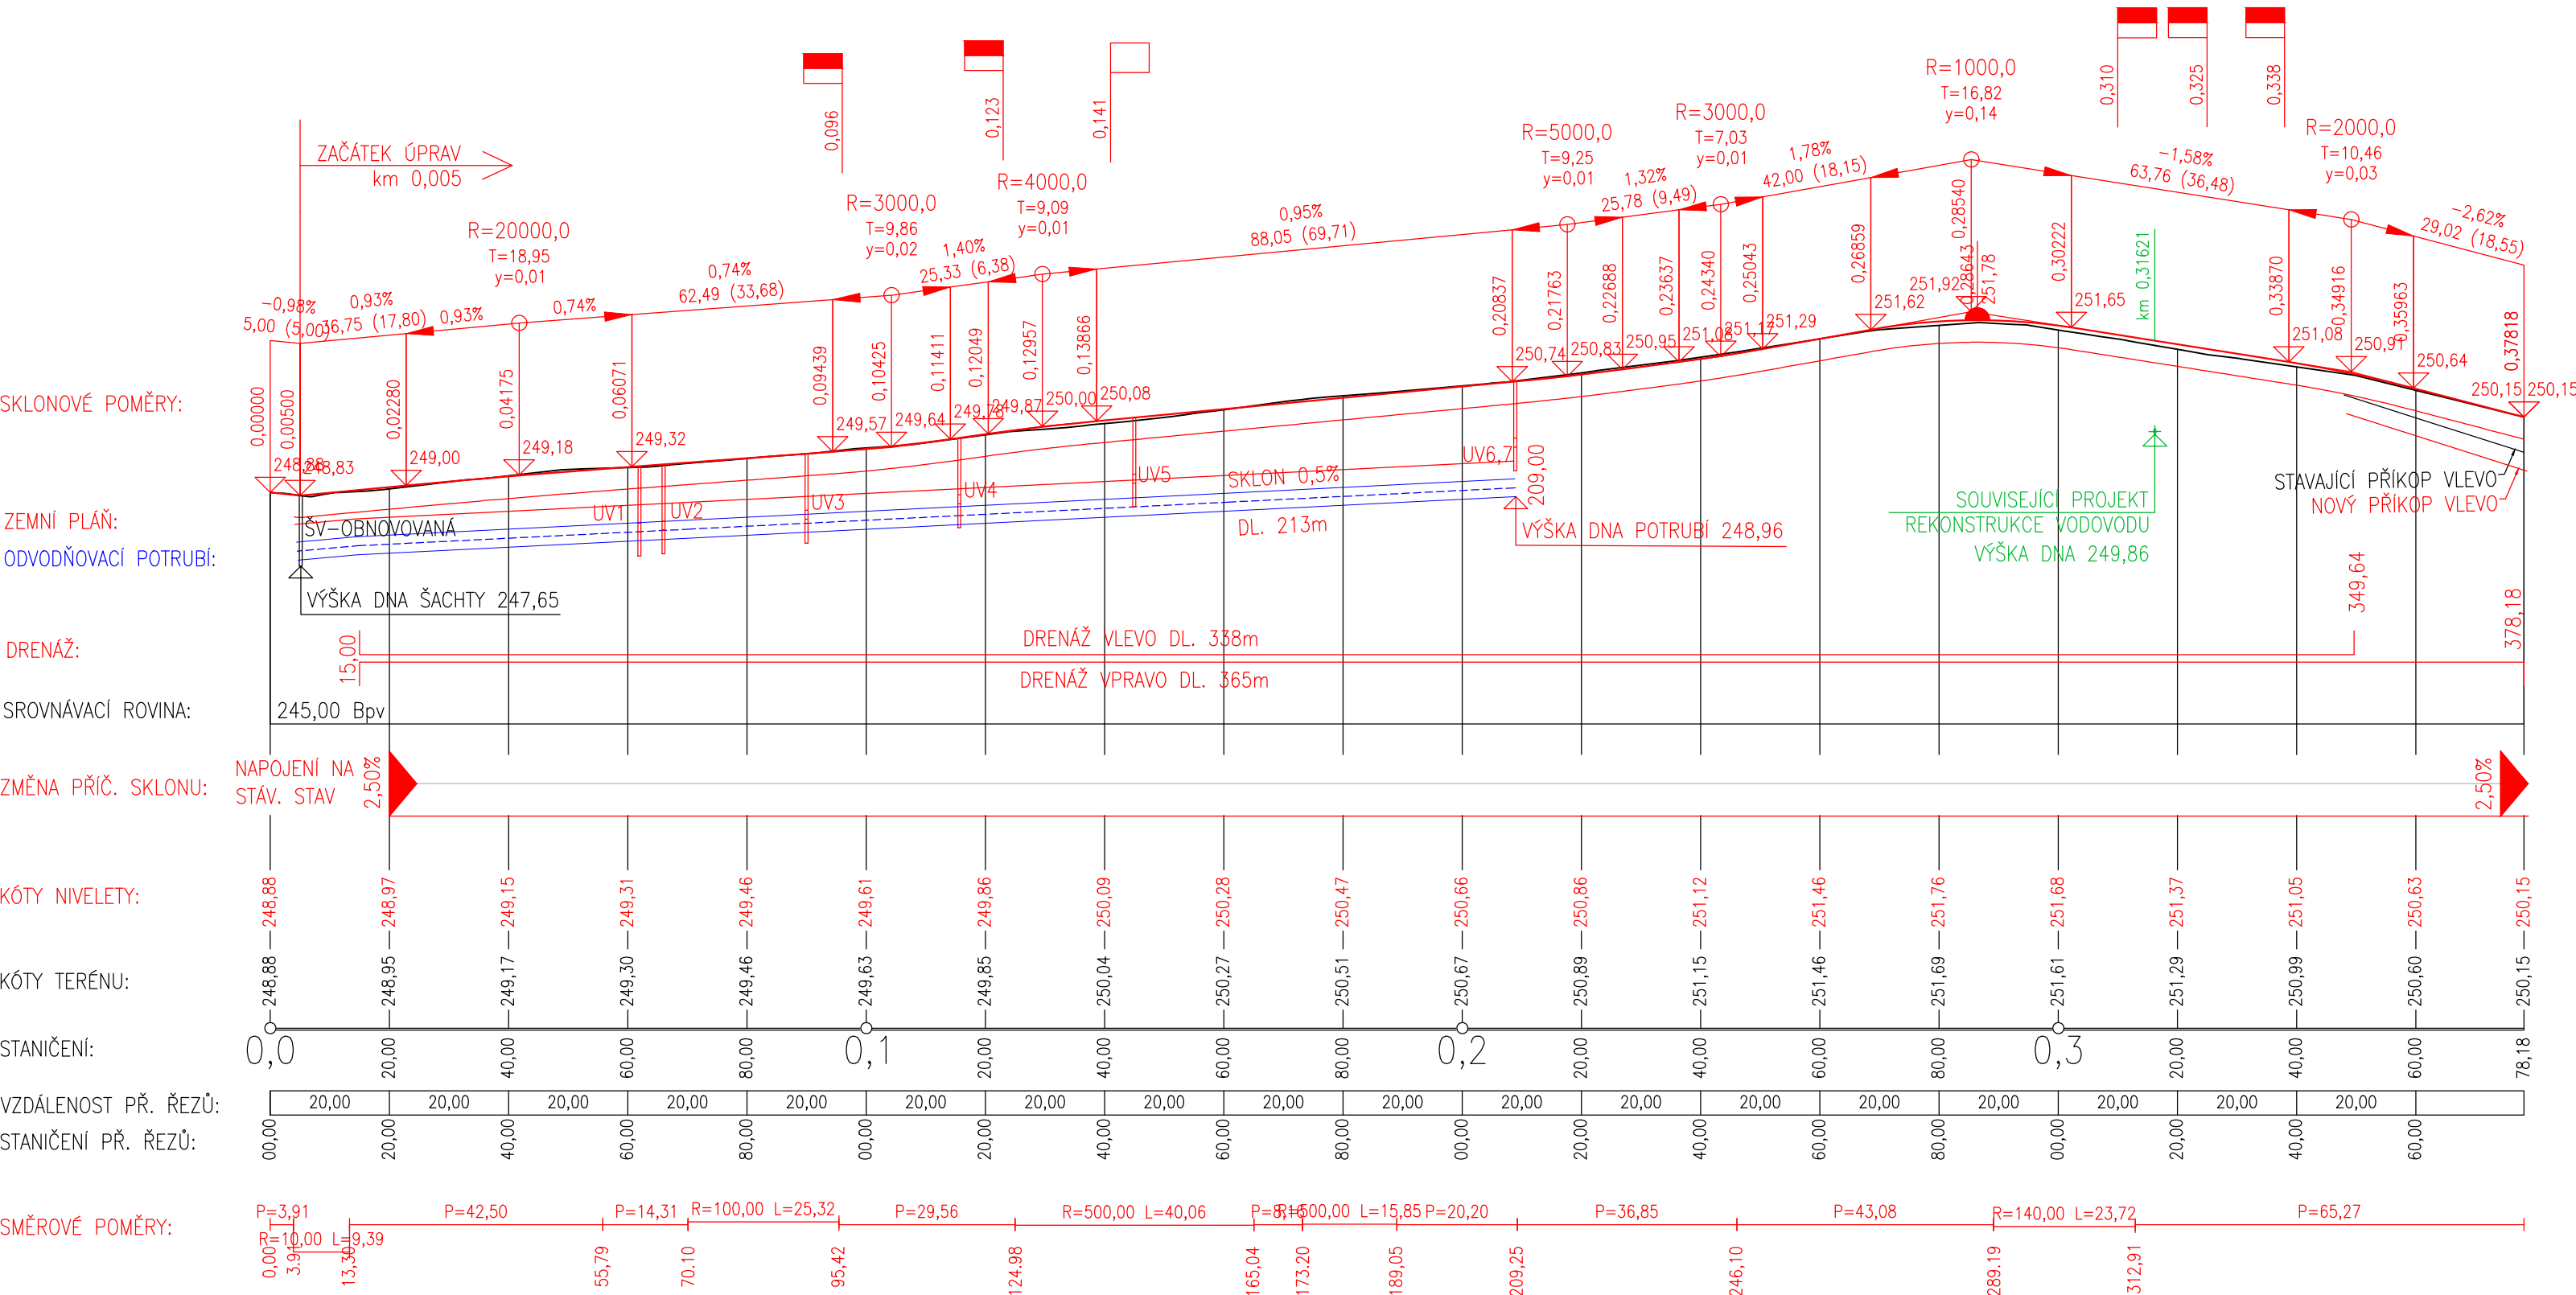

ČÁST D

SOUŘADNICOVÝ SYSTÉM S-JTSK, VÝŠKOVÝ SYSTÉM Bpv

OBJEDNATEL:	Krajská správa a údržba silnic Středočeského kraje, příspěvková organizace Zborovská 81/11 150 21, Praha 5 - Smíchov IČ: 000 660 01
	

ZHOTOVITEL:	ADVISIA, s.r.o. Rubeška 215/1 Praha 9 - 190 00 IČ: 24668613 www.advisia.cz, info@advisia.cz	NAVRHL / VYPRACOVAL: Ing. Vojtěch Bělíček
		PROJEKTANT: Ing. Vojtěch Bělíček
		TECHNICKÁ KONTROLA: Ing. Miroslav Větrovský
		HLAVNÍ PROJEKTANT: Ing. Miroslav Větrovský

AKCE:	III/27215 Zdětín, rekonstrukce	ČÍSLO ZAKÁZKY:	23_024-A
		DATUM:	03 / 2025
		FORMÁT:	3x A4
		MĚŘÍTKO:	1 : 1000 / 100
ČÍSLO OBJEKTU:	NÁZEV OBJEKTU:	REVIZE:	00
101	Silnice III/27215 Zdětín	STUPEŇ PD:	PARÉ:
ČÍSLO PŘÍLOHY:	NÁZEV PŘÍLOHY:		
03	Podélný profil		