


ČÍSLO REVIZE:	POPIS ZMĚNY / ODŮVODNĚNÍ:	DATUM:

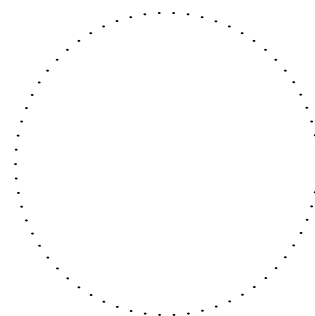

ČÁST D

SOUŘADNICOVÝ SYSTÉM S-JTSK, VÝŠKOVÝ SYSTÉM Bpv

AUTORIZACE

OBJEDNATEL: **Krajská správa a údržba silnic Středočeského kraje, příspěvková organizace**
 Zborovská 81/11
 150 21, Praha 5 - Smíchov
 IČ: 000 660 01



ZHOTOVITEL:



ADVISIA, s.r.o.

Rubeška 215/1
 Praha 9 - 190 00
 IČ: 24668613
 www.advisia.cz, info@advisia.cz

NAVRHL / VYPRACOVAL:

Ing. Vojtěch Bělíček

PROJEKTANT:

Ing. Vojtěch Bělíček

TECHNICKÁ KONTROLA:

Ing. Miroslav Větrovský

HLAVNÍ PROJEKTANT:

Ing. Miroslav Větrovský

[Handwritten signature]

AKCE:

III/27215 Zdětín, rekonstrukce

ČÍSLO ZAKÁZKY:

23_024-A

DATUM:

03 / 2025

FORMÁT:

4 x A4

MĚŘÍTKO

1 : 50

REVIZE:

00

STUPEŇ PD:

PARÉ:

PDPS

ČÍSLO OBJEKTU:

101

NÁZEV OBJEKTU:

Silnice III/27215 Zdětín


ČÍSLO PŘÍLOHY:

04


NÁZEV PŘÍLOHY:

Vzorové příčné řezy, Detaily

DETAIL č. 1
NAPOJENÍ NA STÁVAJÍCÍ KONSTRUKCI,
PODÉLNÝ SMĚR V PŘÍČNÉ SPÁŘE

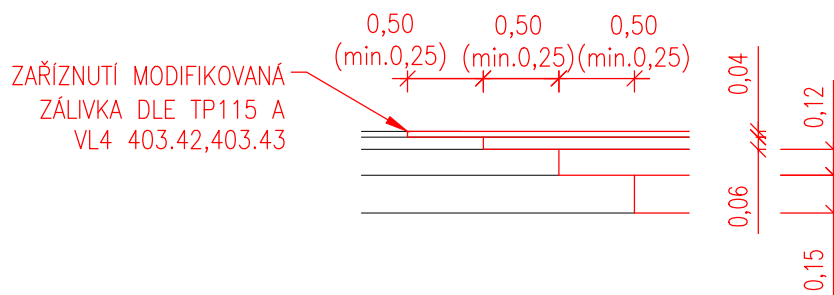


VZOROVÝ PŘÍČNÝ ŘEZ 1

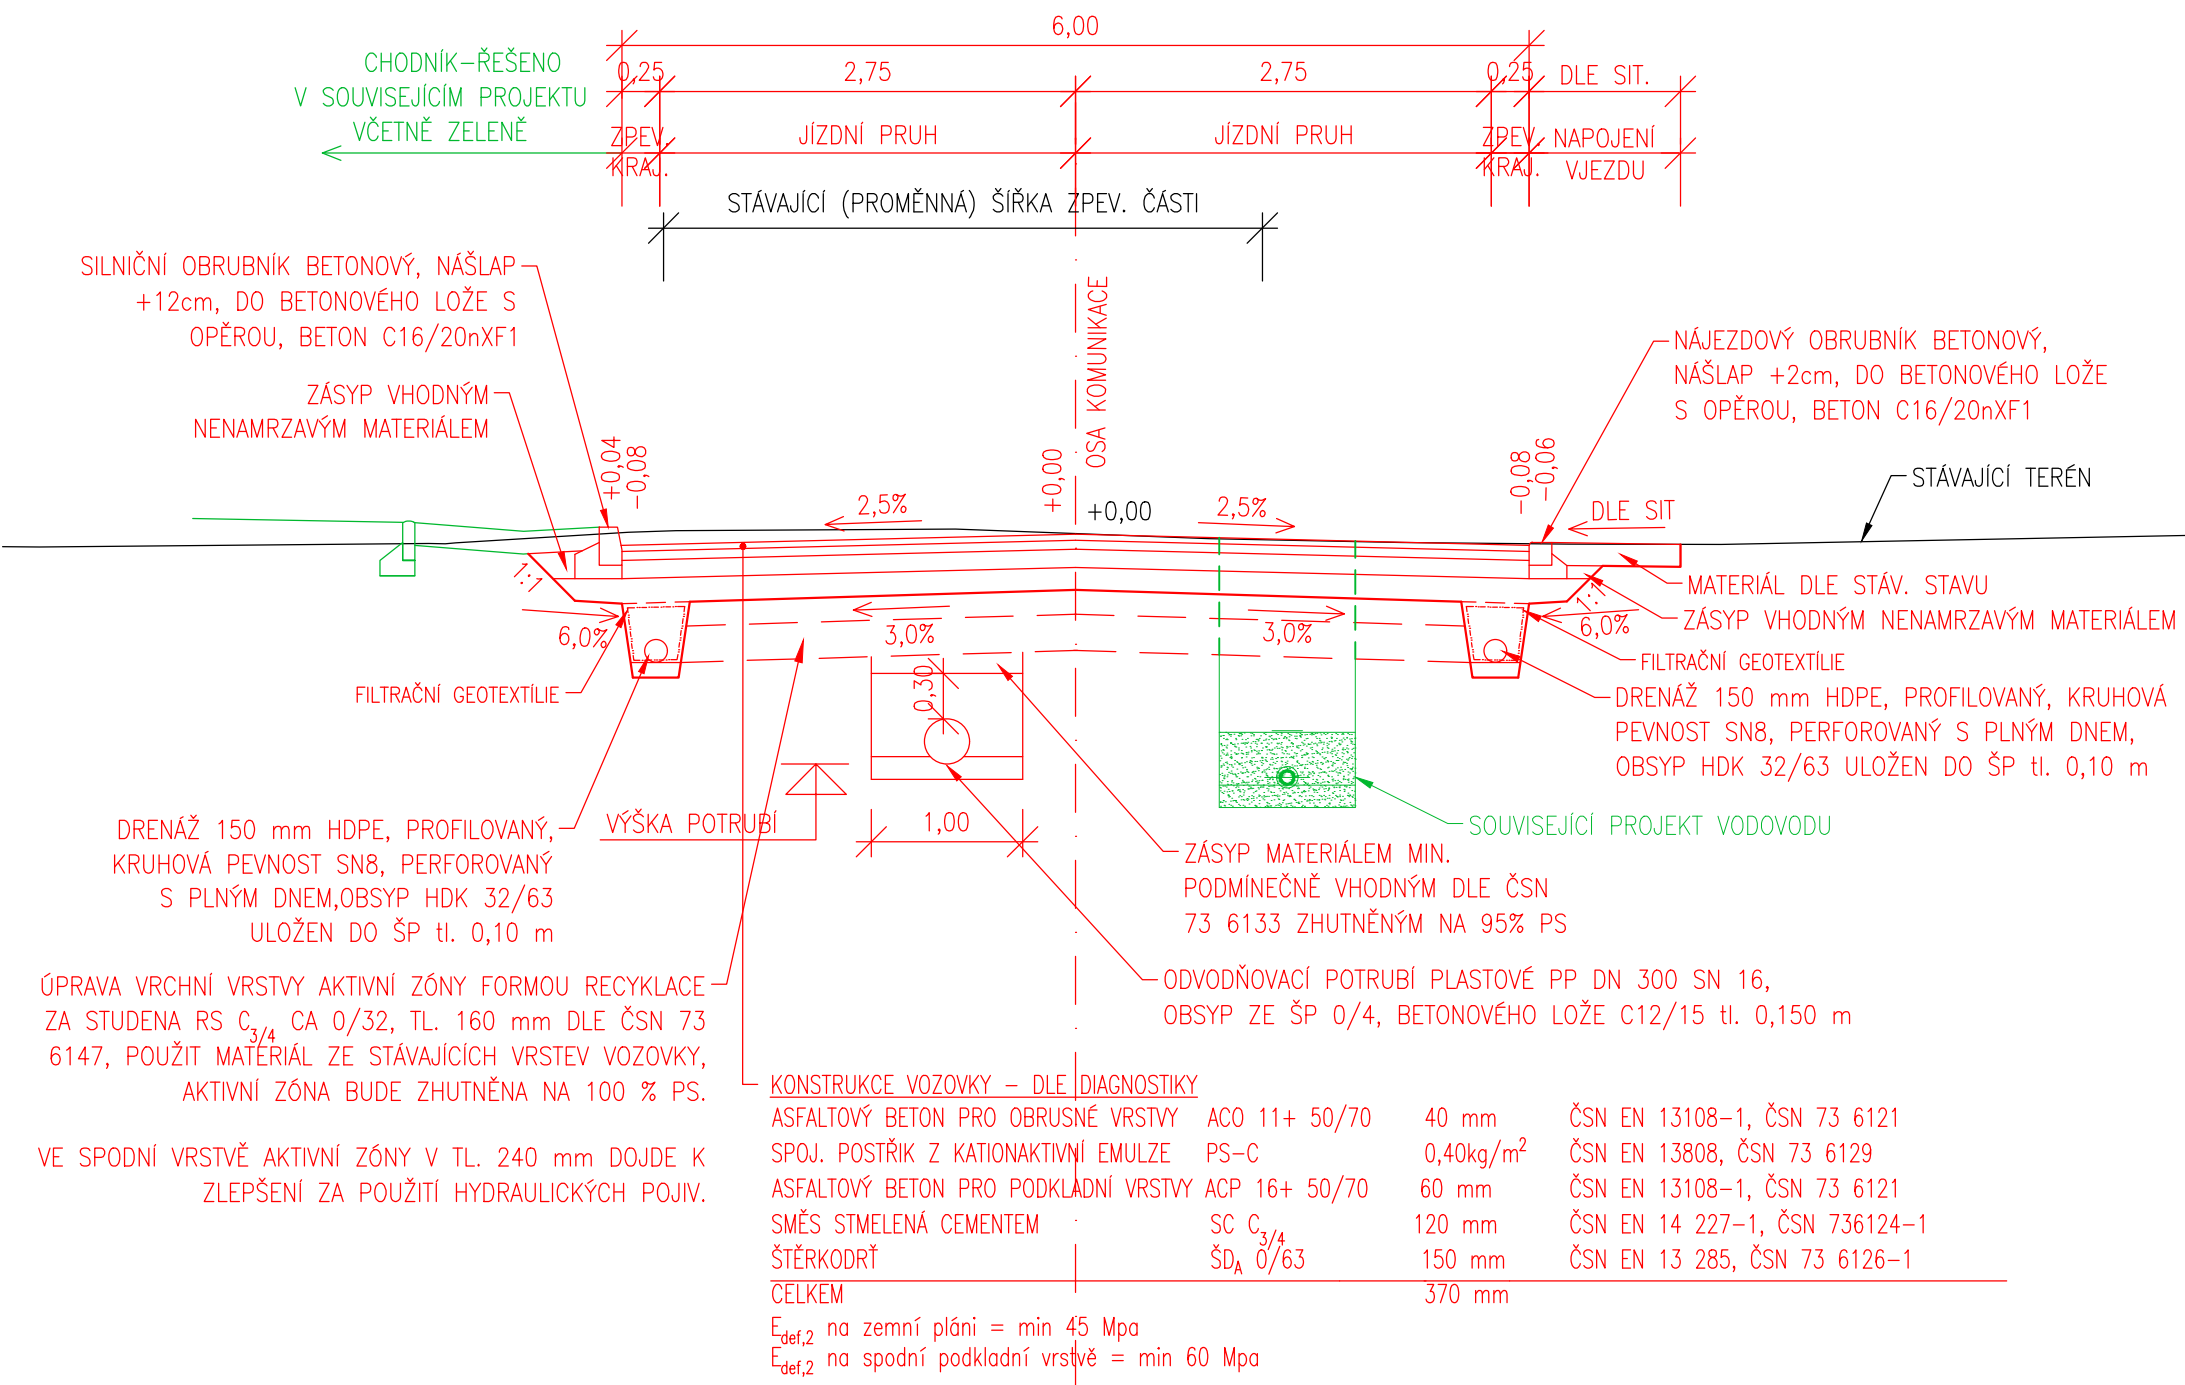

SROVNÁVACÍ ROVINA

VZOROVÝ PŘÍČNÝ ŘEZ 2

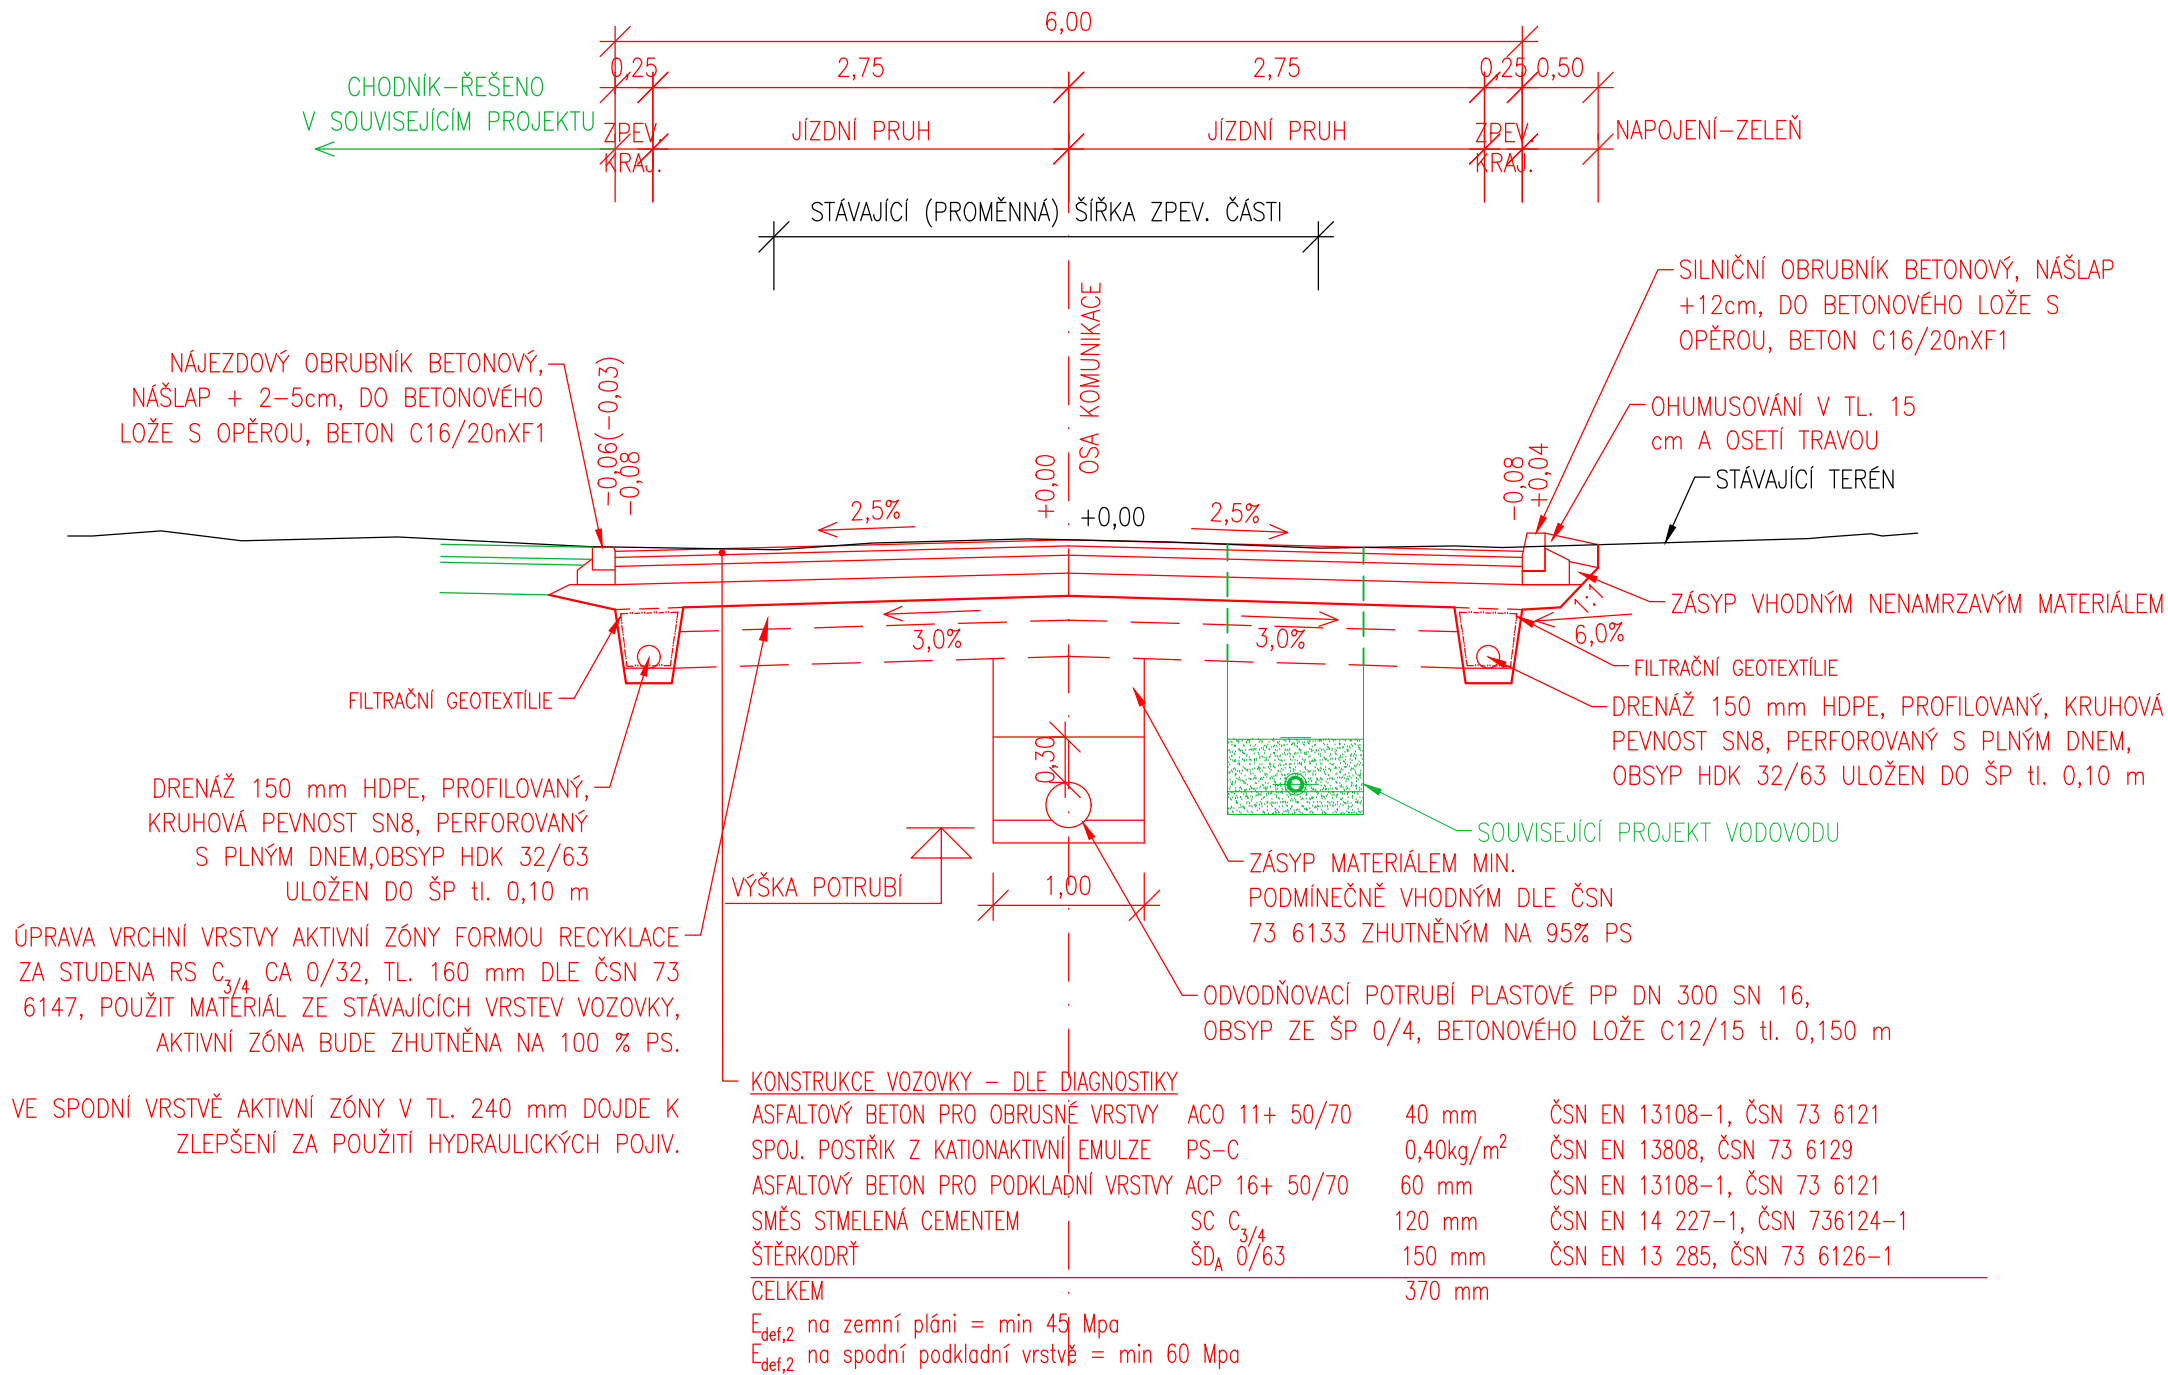

SROVNÁVACÍ ROVINA