


KATASTRÁLNÍ SITUAČNÍ VÝKRES 1:100

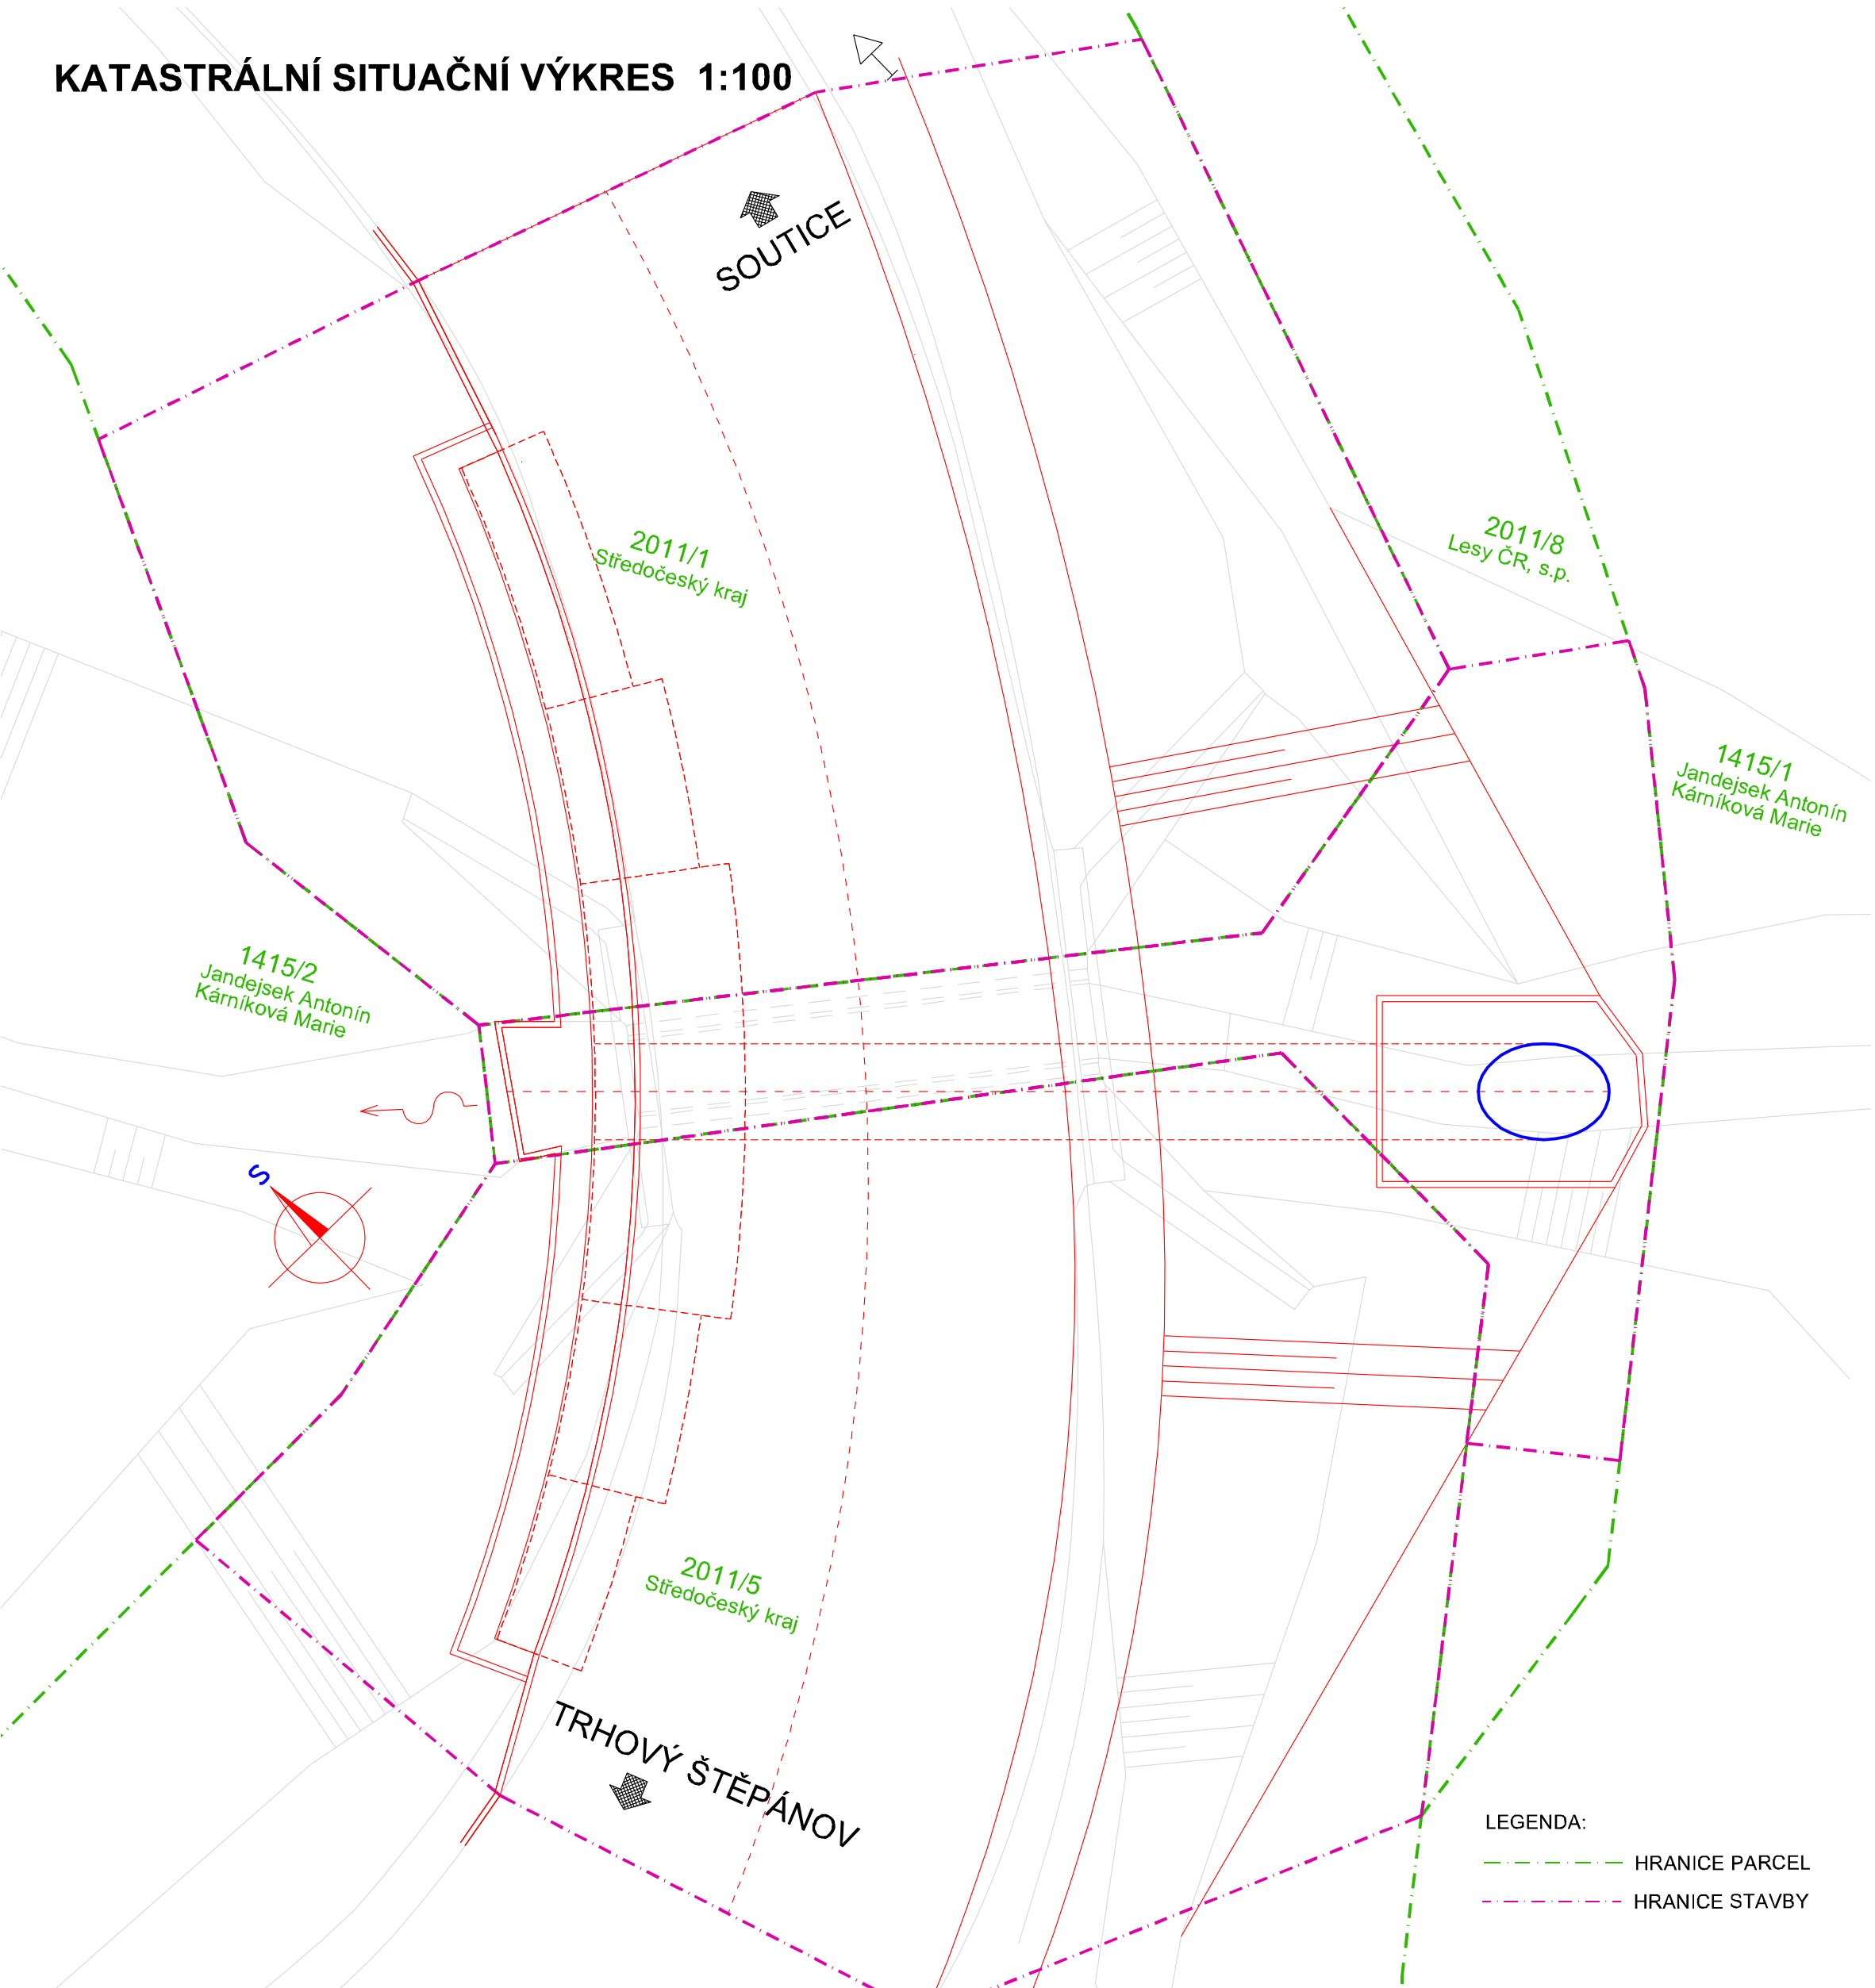

- LEGENDA:
- HRANICE PARCEL
 - HRANICE STAVBY

INVESTOR	Krajská správa a údržba silnic Středočeského kraje, p.o. Zborovská 11, 150 21 Praha 5	RAZÍTKO, PODPIS
----------	---	-----------------

C. SITUAČNÍ VÝKRESY

VEDOUCÍ PROJEKTANT	ING. RADEK PACHL		SOUŘADNICOVÝ SYSTÉM: JTSK VÝŠKOVÝ SYSTÉM: BPV	
ZODPOVĚDNÝ PROJEKTANT	ING. RADEK PACHL		projekční a inženýrská kancelář DOSING	
VYPRACOVAL	ING. RADEK PACHL		Dopravoprojekt Brno group, spol. s r.o. Kounicova 271/13, 602 00 Brno ☎ 541218956,7	
KONTROLOVAL	ING. RADEK MENŠÍK		DATUM	01/2025
KRAJ	KRAJ STŘEDOČESKÝ		FORMÁT	6x44
STAVEBNÍ ÚŘAD	VLAŠIM		MĚŘITKO	1:100
AKCE : II/126 Soutice, rekonstrukce propustku			ÚČEL	PDPS
			Č. ZAKÁZKY	2024-30
			ARCHIVNÍ Č.	
PŘÍLOHA: KATASTRÁLNÍ SITUAČNÍ VÝKRES			Č. SOUPRAVY	Č. PŘÍLOHY C.02