






INVESTOR	 <p>Krajská správa a údržba silnic Středočeského kraje, p.o. Zborovská 11, 150 21 Praha 5</p>	RAZÍTKO, PODPIS
----------	--	-----------------

## DOKLADY

SOUŘADNICOVÝ SYSTÉM: JTSK  
VÝŠKOVÝ SYSTÉM: BPV

VEDOUcí PROJEKTANT	ING. RADEK PACHL		projekční a inženýrská kancelář  Dopravoprojekt Brno group, spol. s r.o. Kounicova 271/13, 602 00 Brno ☎ 541218956,7	
ZODPOVĚDNÝ PROJEKTANT	ING. RADEK PACHL			
VYPRACOVAL	ING. RADEK PACHL			
KONTROLOVAL	ING. RADEK MENŠÍK			
KRAJ	KRAJ STŘEDOČESKÝ		DATUM	02/2025
STAVEBNÍ ÚŘAD	DOBŘÍŠ		FORMÁT	A4
AKCE : <b>II/116 Nový Knín, rekonstrukce propustku</b>			MĚŘÍTKO	-
			ÚČEL	PDPS
			Č. ZAKÁZKY	2024-30
			ARCHIVNÍ Č.	
PŘÍLOHA:	ZAMĚŘENÍ		Č. SOUPRAVY	Č. PŘÍLOHY <b>02.</b>

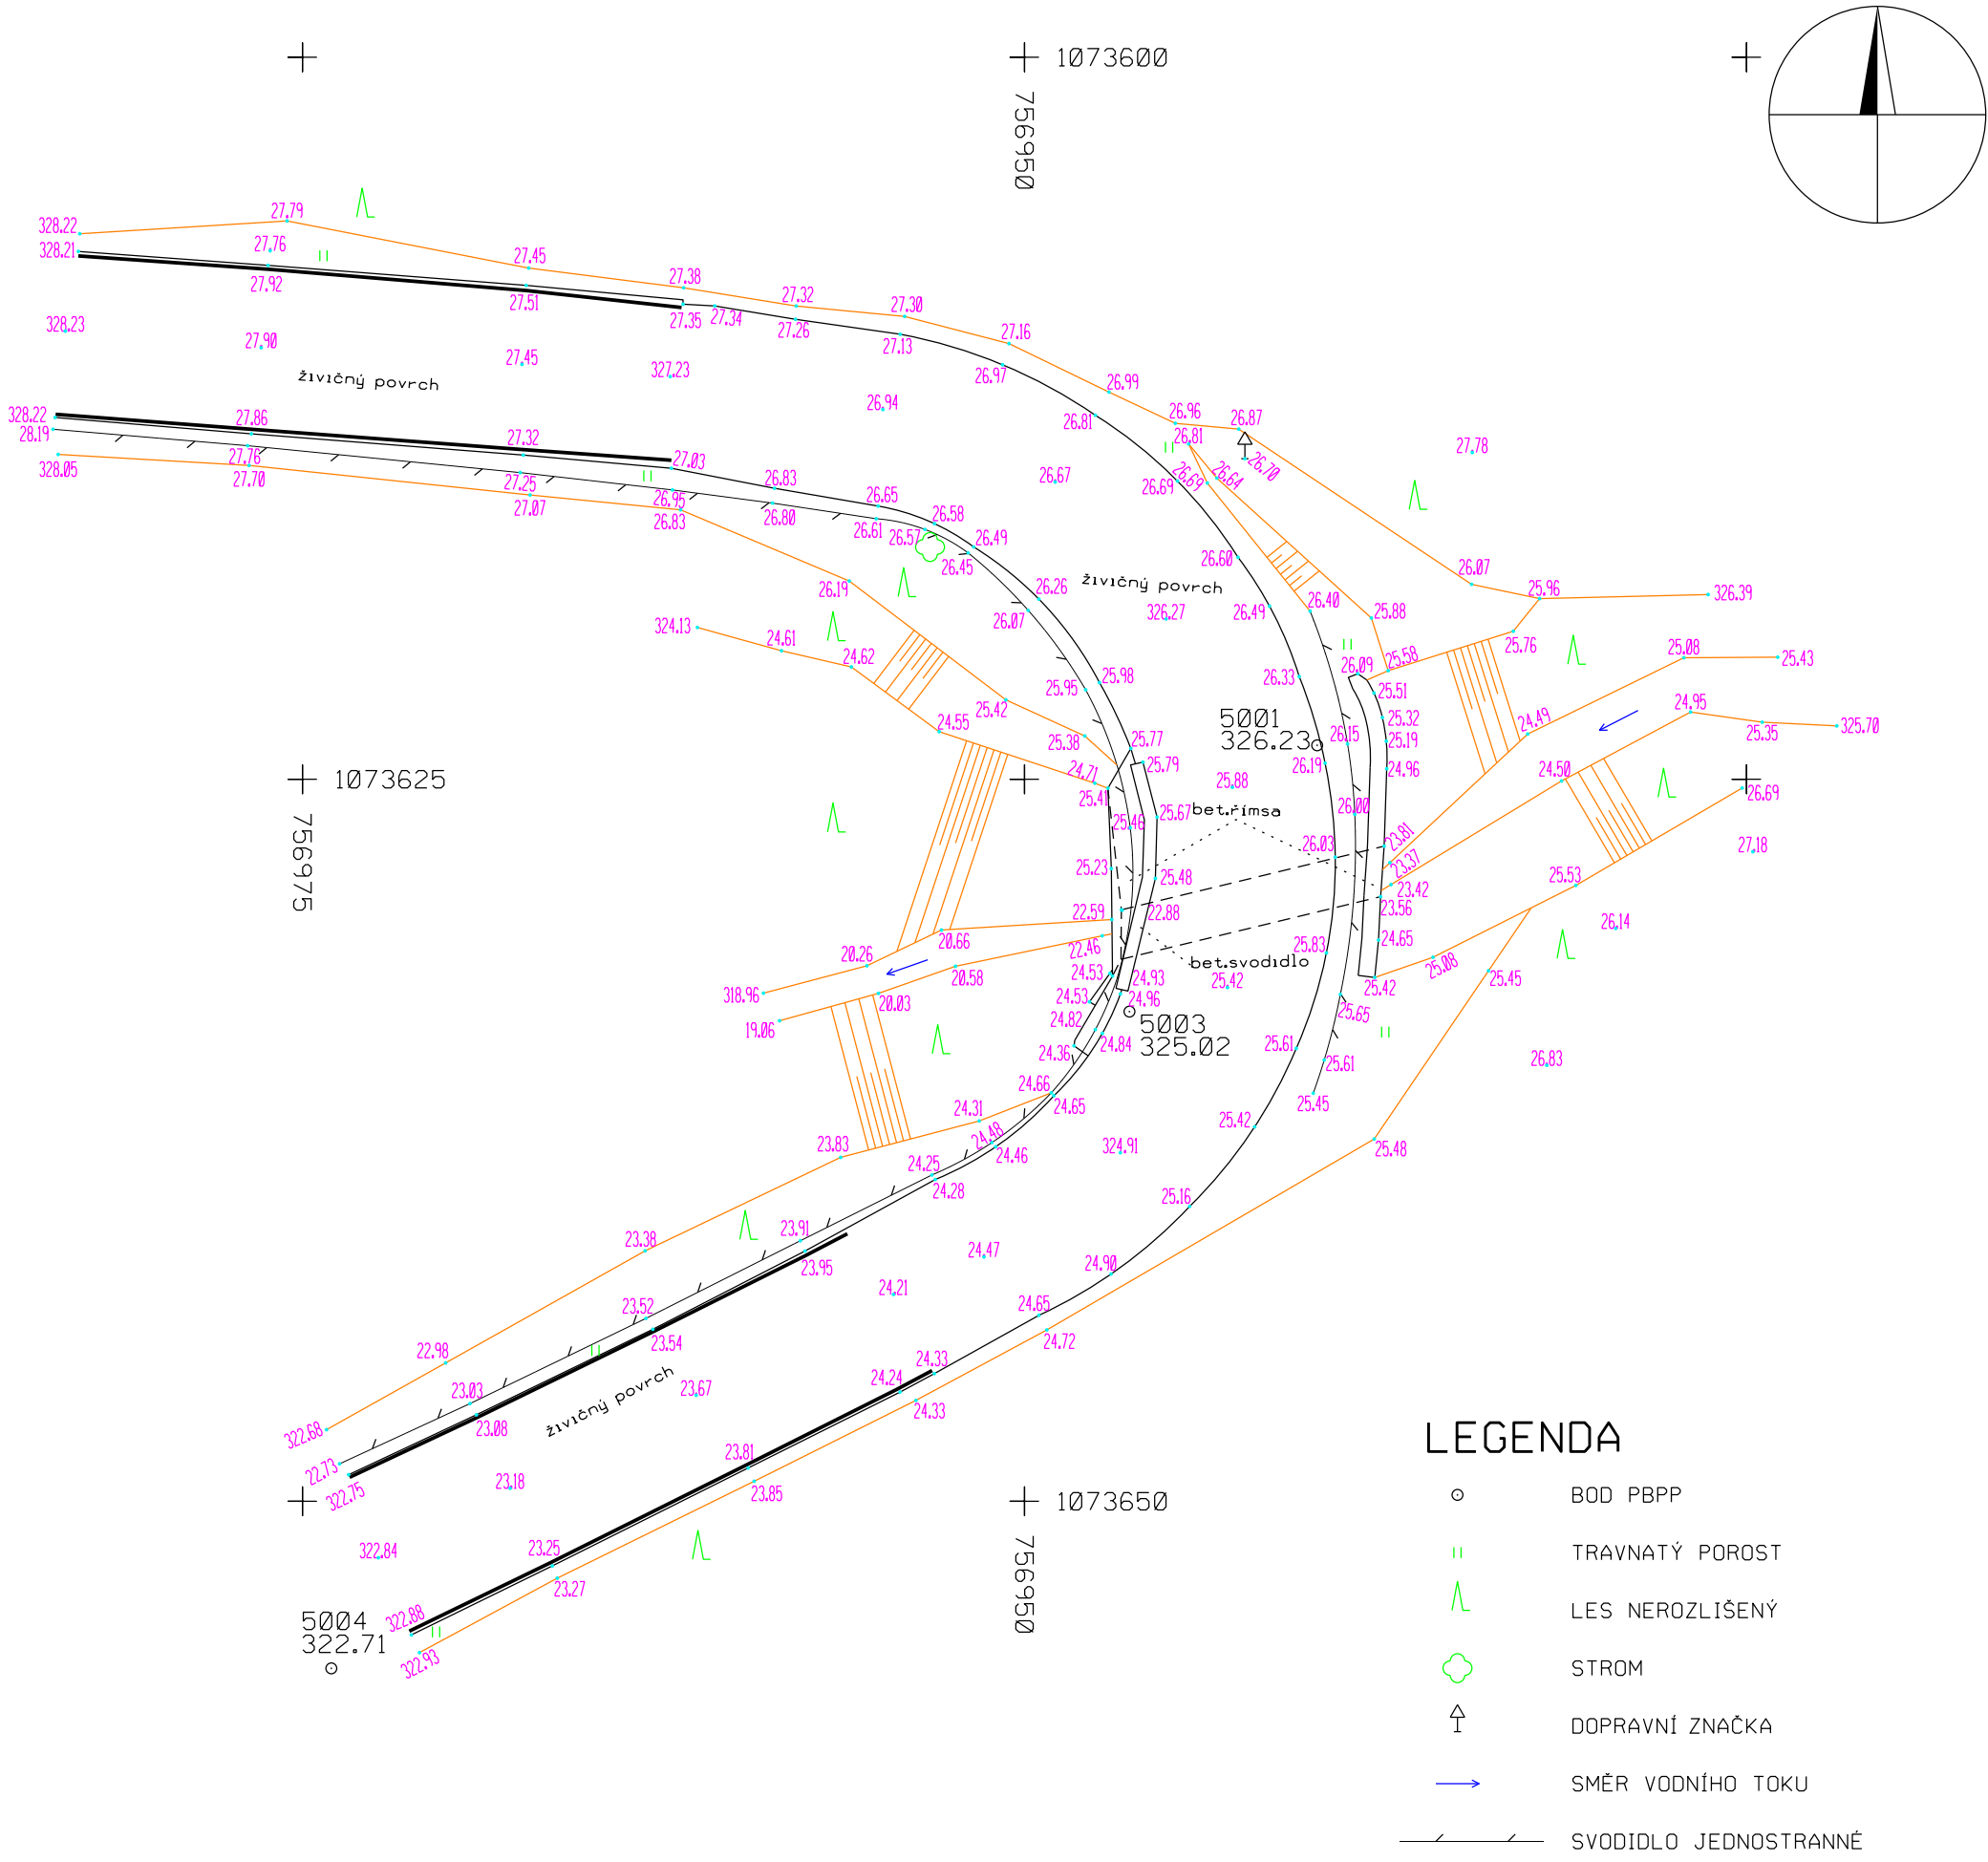

živichný povrch

živichný povrch

živichný povrch

# LEGENDA

- BOD PBPP
- || TRAVNATÝ POROST
- Λ LES NEROZLIŠENÝ
- ◊ STROM
- ↑ DOPRAVNÍ ZNAČKA
- SMĚR VODNÍHO TOKU
- / — SVODIDLO JEDNOSTRANNÉ