


PODÉLNÝ PROFIL
M 1:1000/100

SO 103 - OKRUŽNÍ KŘIŽOVATKA

SKLONOVÉ POMĚRY
NIVELETA
TERÉN

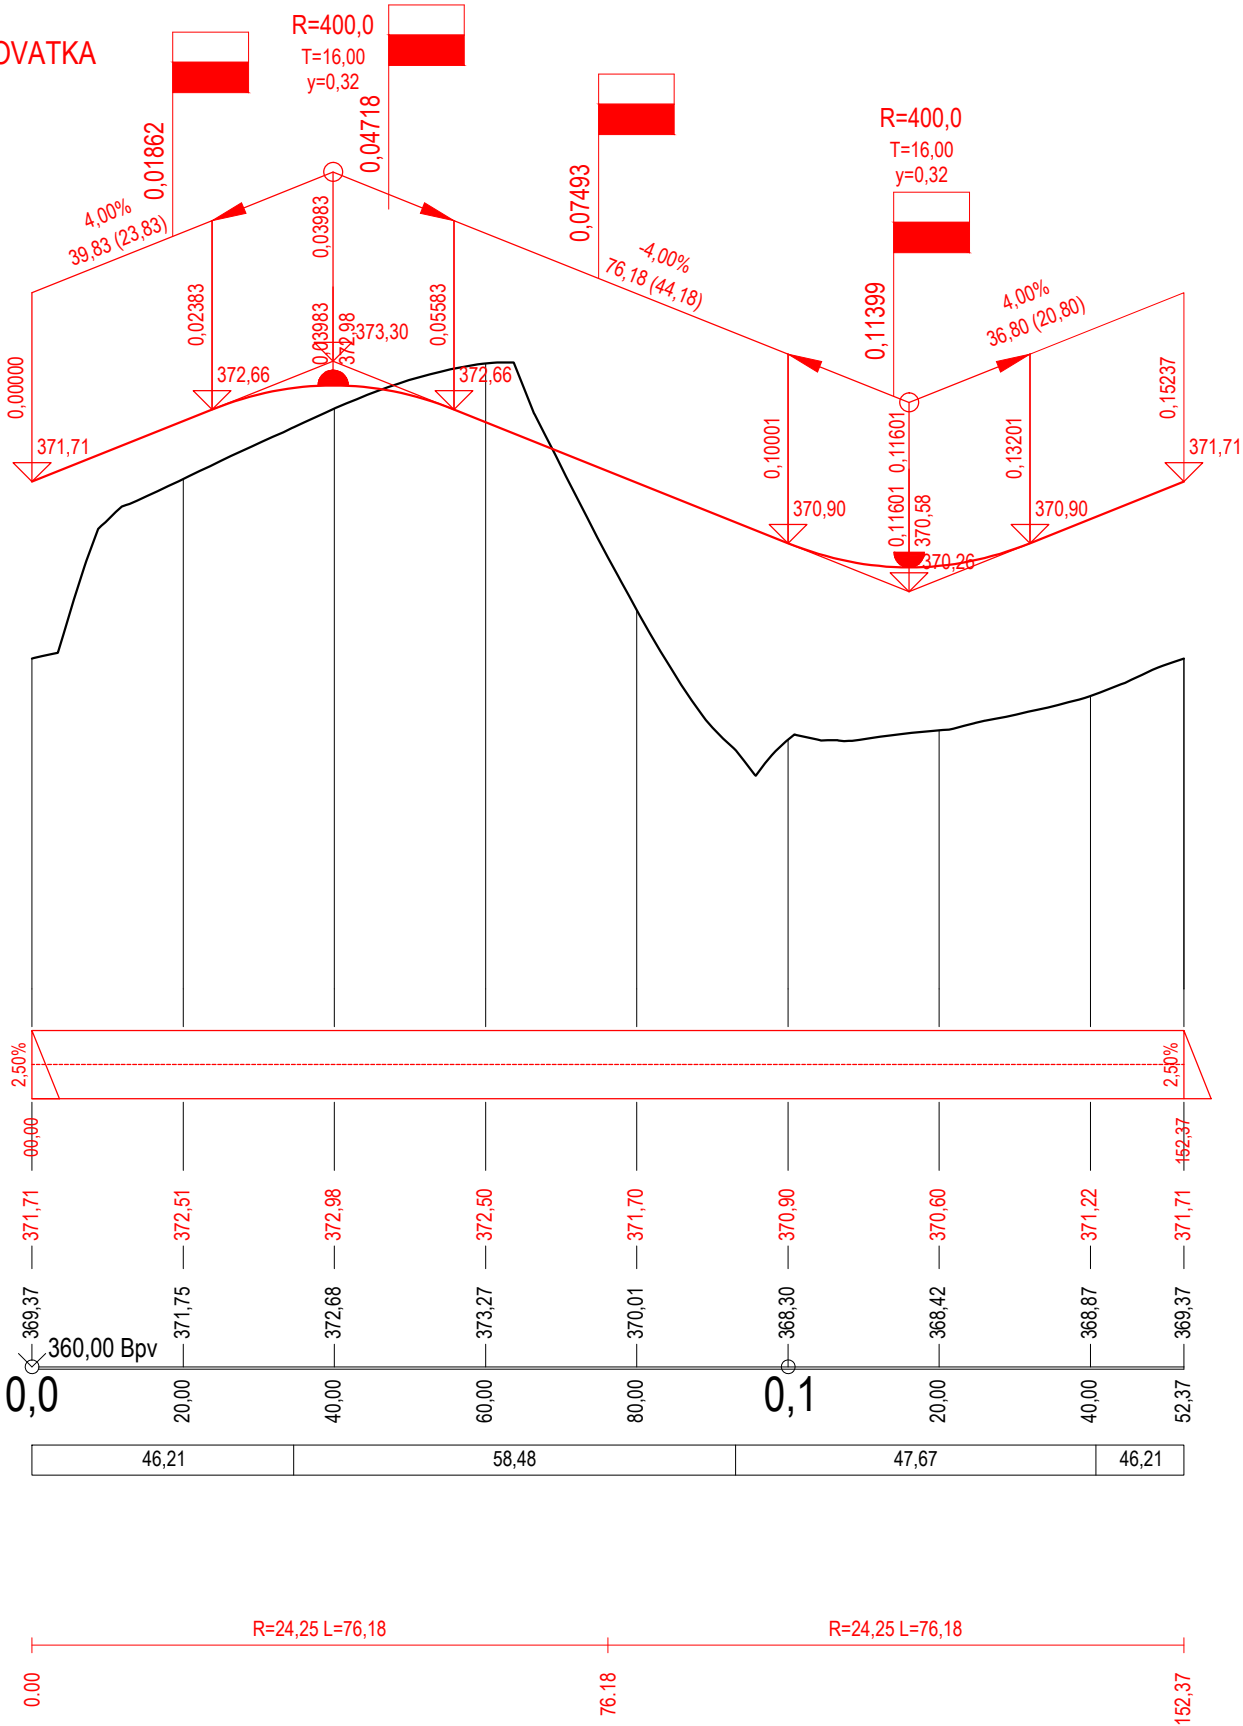

ZMĚNA PŘÍČ. SKLONU:

KÓTY NIVELETY:

KÓTY TERÉNU:

STANIČENÍ:

VZDÁLENOST PŘ. ŘEZŮ:
STANIČENÍ PŘ. ŘEZŮ:

SMĚROVÉ POMĚRY:

NÁZEV STAVBY:

II/101 DRAHELČICE OBCHVAT, PŘIPOJENÍ ZE SJEZDU D5

OBJEDNATEL:



KRAJSKÁ SPRÁVA A ÚDRŽBA SILNIC
STŘEDOČESKÉHO KRAJE,
příspěvková organizace
ZBOROVSKÁ 11
150 21, PRAHA 5

ZHOTOVITEL:

SPOLEČNOST ASAG PRIS

VEDOUCÍ SPOLEČNOSTI:

AFRY
AFRY CZ s.r.o.
MAGISTRŮ 1275/13
140 00 PRAHA 4


ÚČASTNÍK SPOLEČNOSTI:

SAGASTA
SAGASTA s.r.o.
NOVODVORSKÁ 1010/14
142 00 PRAHA 4

ÚČASTNÍK SPOLEČNOSTI:

PRIS
PROJEKČNÍ KANCELÁŘ PRIS spol. s r. o.
OSOVÁ 20, 625 00 BRNO
Projekční kancelář PRIS, spol. s.r.o.
OSOVÁ 717/20
625 00 BRNO

SOUŘADNICOVÝ S-JTSK, VÝŠKOVÝ SYSTÉM BpV

HLAVNÍ INŽENÝR PROJEKTU:		VYPRACOVAL:		ZHOTOVITEL:	
<div>Ing. JAN VANĚK</div>		<div>Ing. JAN SUCHÁNEK</div>		<div><div></div><div>AFRY</div></div> <div>AFRY CZ s.r.o. MAGISTRŮ 1275/13 140 00 PRAHA 4 tel.: +420 277 005 500 www.afry.cz</div>	
ZODPOVĚDNÝ PROJEKTANT:		KONTROLOVAL:			
<div>Ing. JAN VANĚK</div>		<div>Ing. JAKUB VYHNÁLEK</div>			
ČÁST:		DOKUMENTACE OBJEKTŮ			
STAVEBNÍ OBJEKT:		SO 103 - OKRUŽNÍ KŘÍŽOVATKA D5 EXIT 5			
PŘÍLOHA:		PODÉLNÝ PROFIL			
KRAJ:	STŘEDOČESKÝ KRAJ	ČÁST: D.2.3	PŘÍLOHA Č.: 3.1	ČÍSLO PARE:	
DATUM:	10/2024				
STUPEŇ:	PDPS				
MĚŘÍTKO:	1:1000/100				
Č. ZAKÁZKY:	2019/0161				