

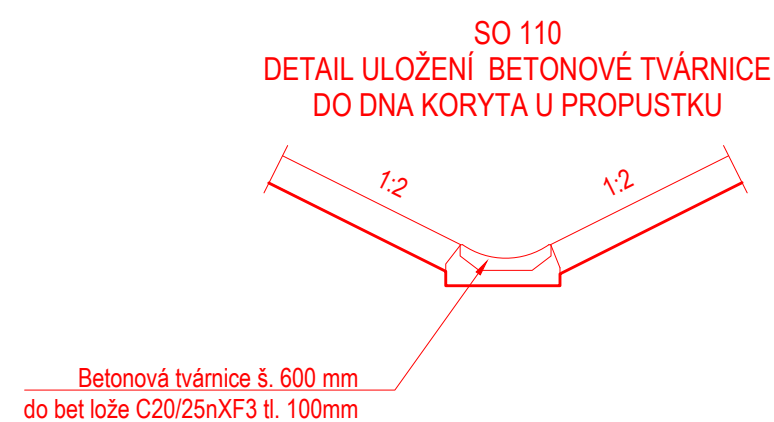


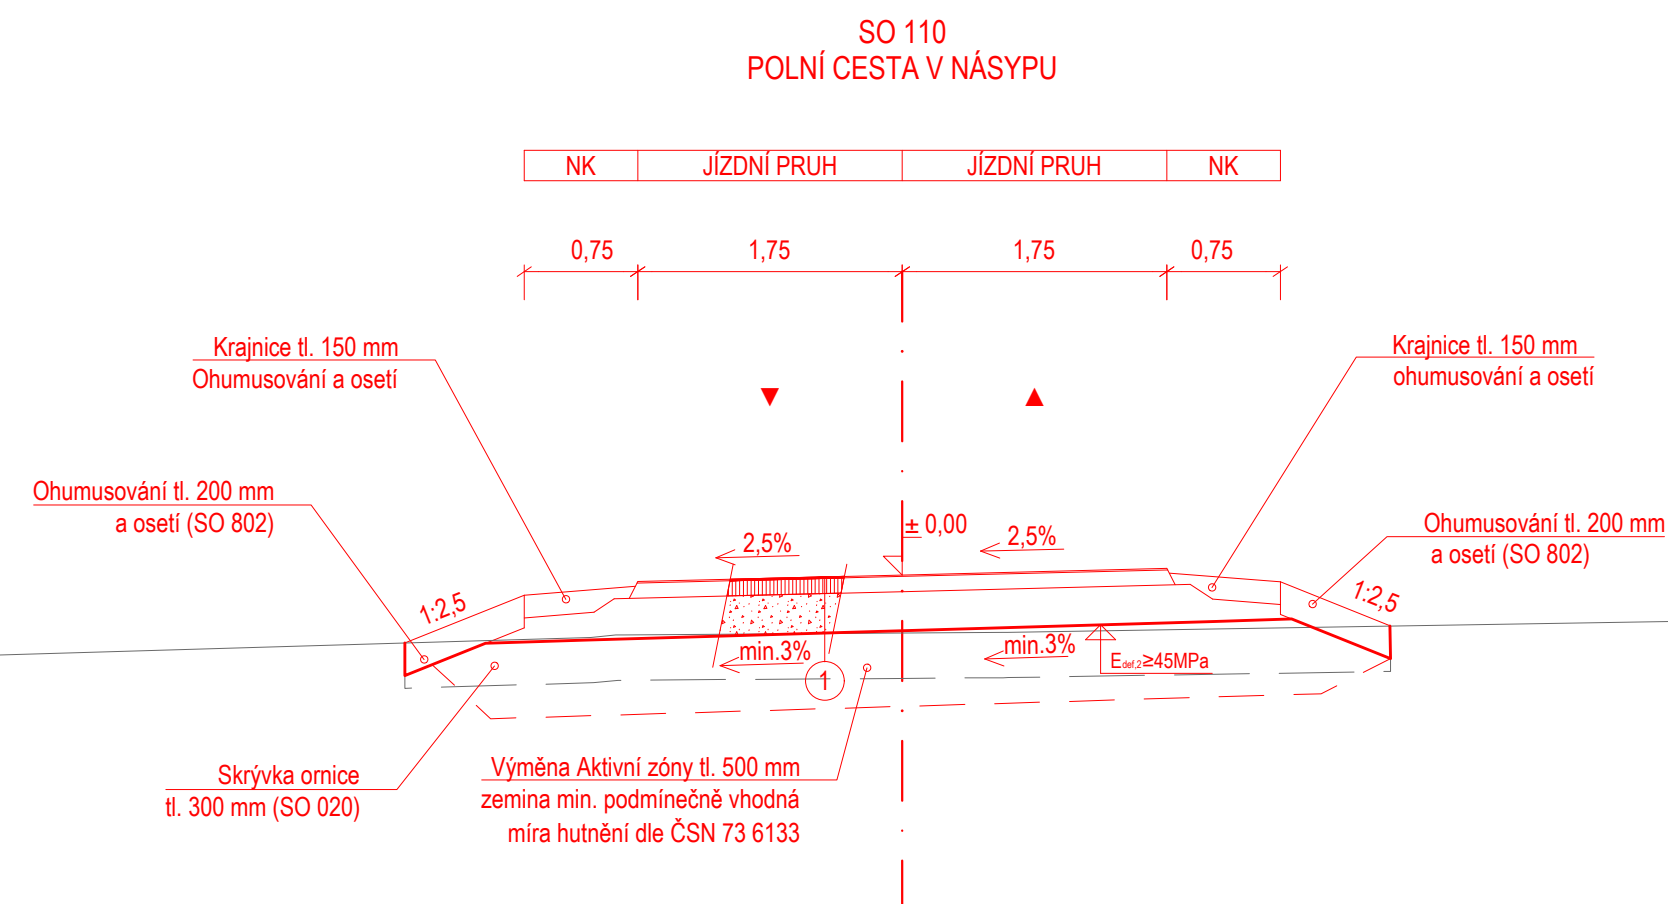


VZOROVÝ PŘÍČNÝ ŘEZ
M 1:50

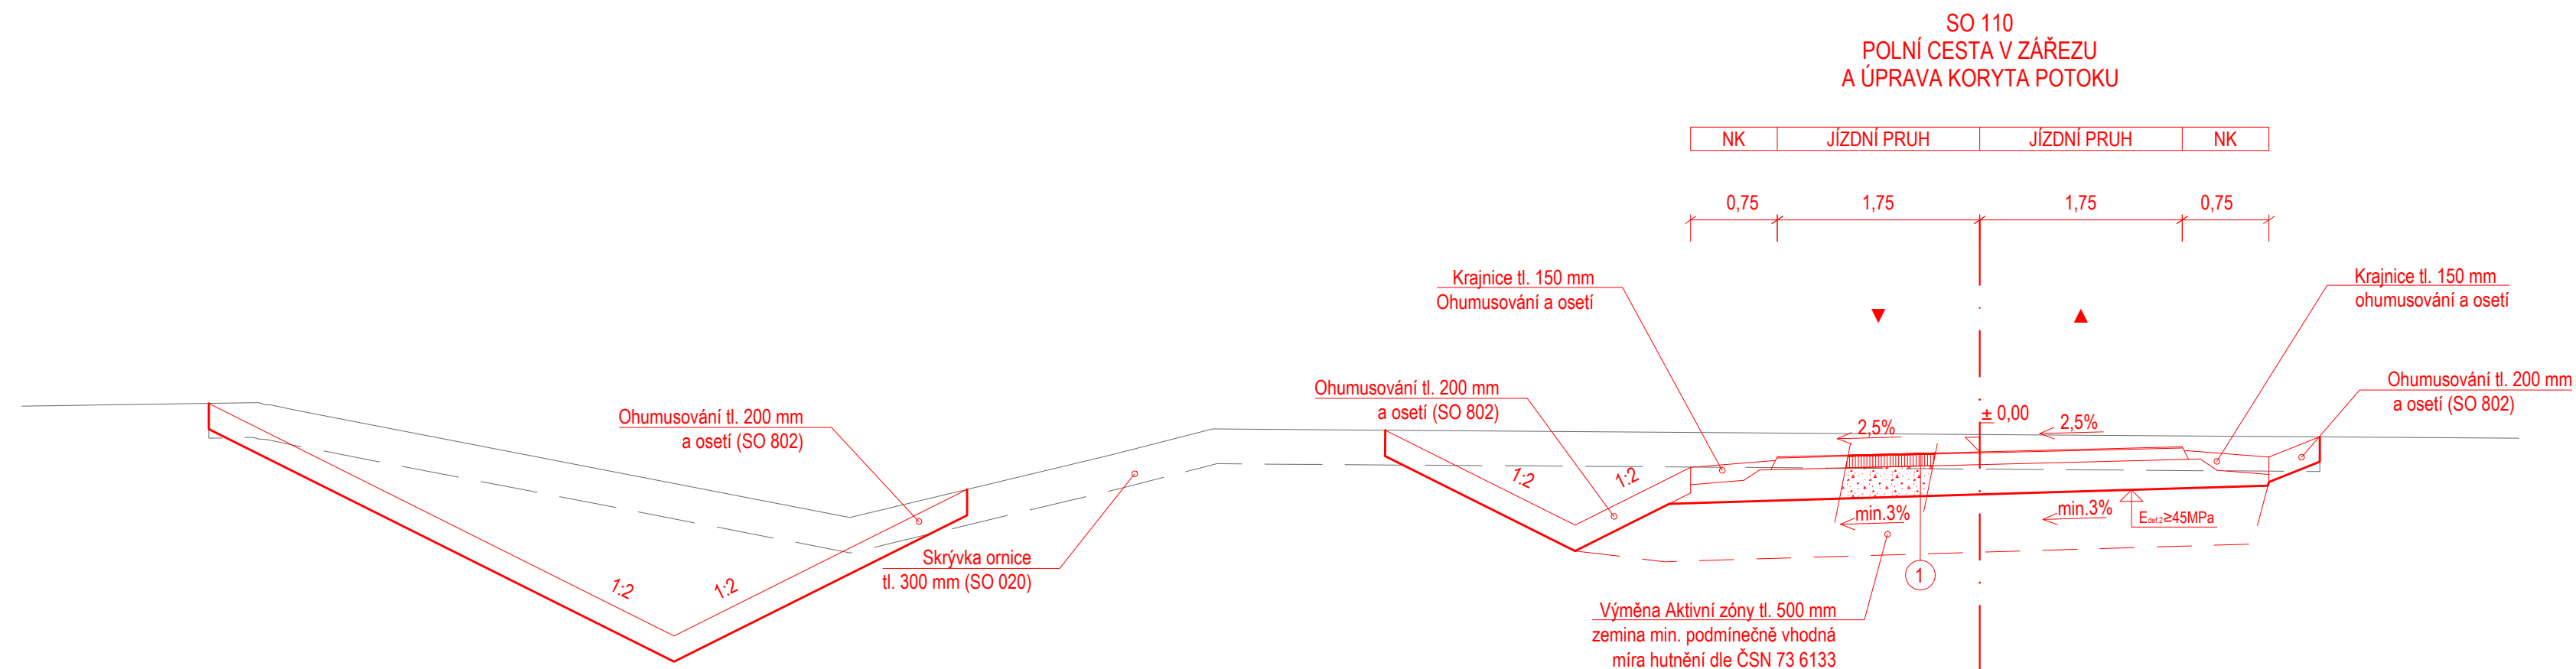

- | | | | |
|--|-----------------|-------------|-----------------------------|
| ① KONSTRUKCE VOZOKY, SKLADBA PN 609, TDZ VI, D 2, DLE KATALOGU POLNÍCH CEST | | | |
| - Dvouvrstvý nátěr z kation. asf. emulze | DN-C | 10 mm | ČSN 73 6129, ČSN EN 13808 |
| První nátěr - zbytkové množství pojiva 1,4 kg/m ² s posypem HDK fr. 8/11 10,0 kg/m ² | | | |
| Druhý nátěr - zbytkové množství pojiva 1,2 kg/m ² s posypem HDK fr. 2/4 7,0 kg/m ² | | | |
| - R-materiál | R-mat | 100 mm | TP 208, ČSN EN 13108-8 |
| - Štěrkodrt' fr. 0/63 | ŠD ₆ | min. 250 mm | ČSN 73 6126-1, ČSN EN 13285 |
| - Celkem | | min. 360 mm | |

- ▼ $E_{\text{def},2} = \text{min. } 90 \text{ MPa}$
- ▼ $E_{\text{def},2} = \text{min. } 45 \text{ MPa}$

NÁZEV STAVBY:		
II/101 DRAHELČICE OBCHVAT, PŘIPOJENÍ ZE SJEZDU D5		
OBJEDNATEL:		
		KRAJSKÁ SPRÁVA A ÚDRŽBA SILNIC STŘEDOČESKÉHO KRAJE, příspěvková organizace ZBOROVSKÁ 11 150 21, PRAHA 5
ZHOTOVITEL:		
SPOLEČNOST ASAG PRIS		
VEDOUcí SPOLEČNOSTI:	ÚČASTNÍK SPOLEČNOSTI:	ÚČASTNÍK SPOLEČNOSTI:
 AFRY AFRY CZ s.r.o. MAGISTRŮ 1275/13 140 00 PRAHA 4	 SAGASTA s.r.o. NOVODVORSKÁ 1010/14 142 00 PRAHA 4	 PROJEKČNÍ KANCELÁŘ PRIS spol. s r. o. OSOVÁ 20, 625 00 BRNO Projekční kancelář PRIS, spol. s r.o. OSOVÁ 717/20 625 00 BRNO

SOUŘADNICOVÝ S-JTSK, VÝŠKOVÝ SYSTÉM Bpv					
HLAVNÍ INŽENÝR PROJEKTU:		VYPRACOVAL:		ZHOTOVITEL:	
 Ing. JAN VANĚK		 Ing. JAN SUCHÁNEK		 AFRY AFRY CZ s.r.o. MAGISTRŮ 1275/13 140 00 PRAHA 4 tel.: +420 277 005 500 www.afry.cz	
ZODPOVĚDNÝ PROJEKTANT:		KONTROLOVAL:			
 Ing. JAN VANĚK		 Ing. JAKUB VYHNÁLEK			
ČÁST:		DOKUMENTACE OBJEKTŮ			
STAVEBNÍ OBJEKT:		SO 110 - PŘELOŽKA POLNÍ CESTY			
PŘÍLOHA:		VZOROVÝ PŘÍČNÝ ŘEZ			
KRAJ:	STŘEDOČESKÝ KRAJ	ČÁST:	PŘÍLOHA Č.:	ČÍSLO PARE:	
DATUM:	10/2024				
STUPEŇ:	PDPS				
MĚŘÍTKO:	1:50				
Č. ZAKÁZKY:	2019/0161				
		D.2.6	4		