




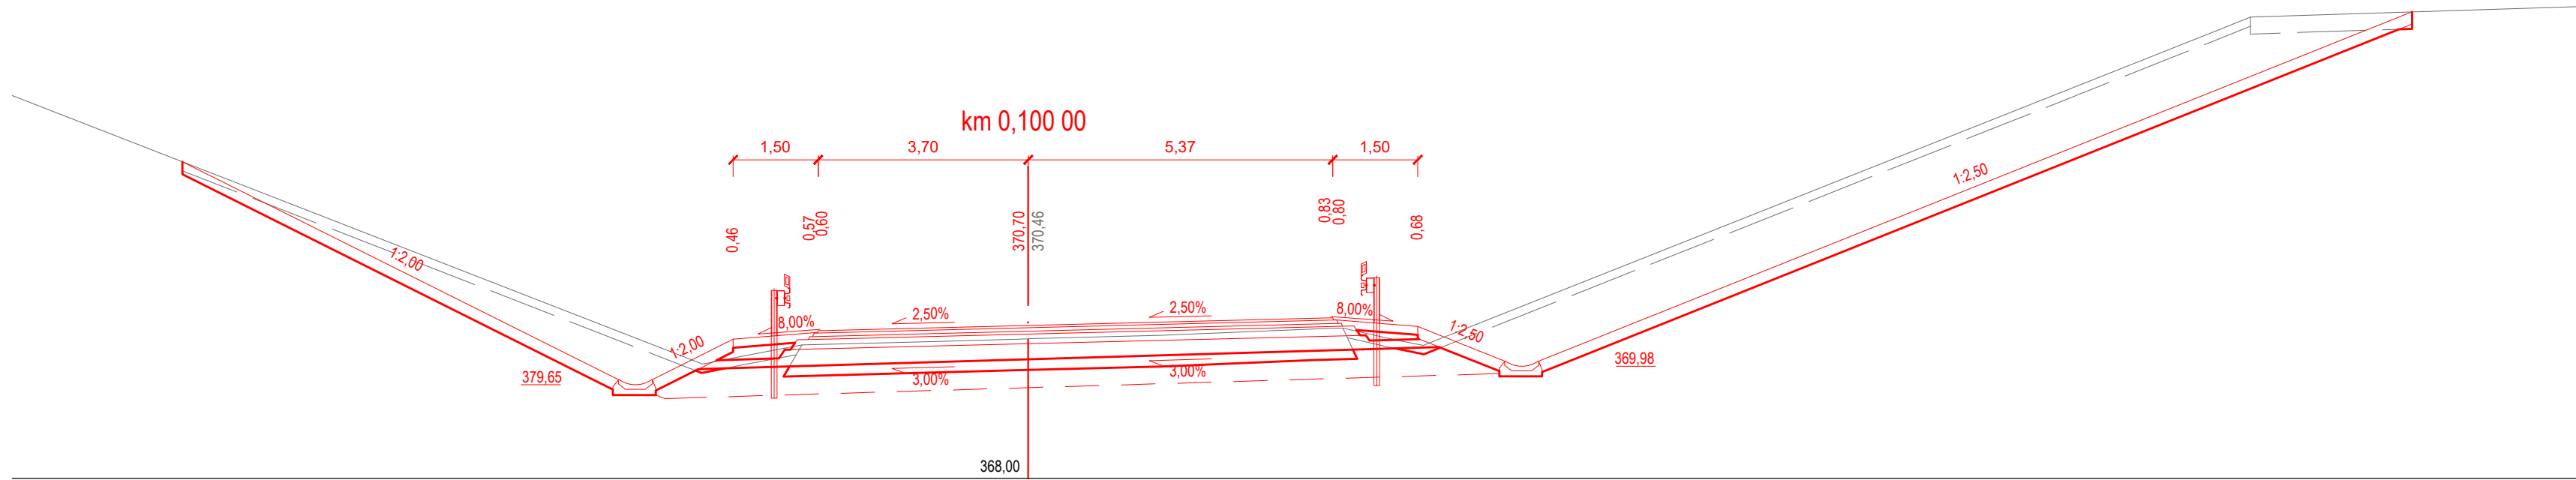

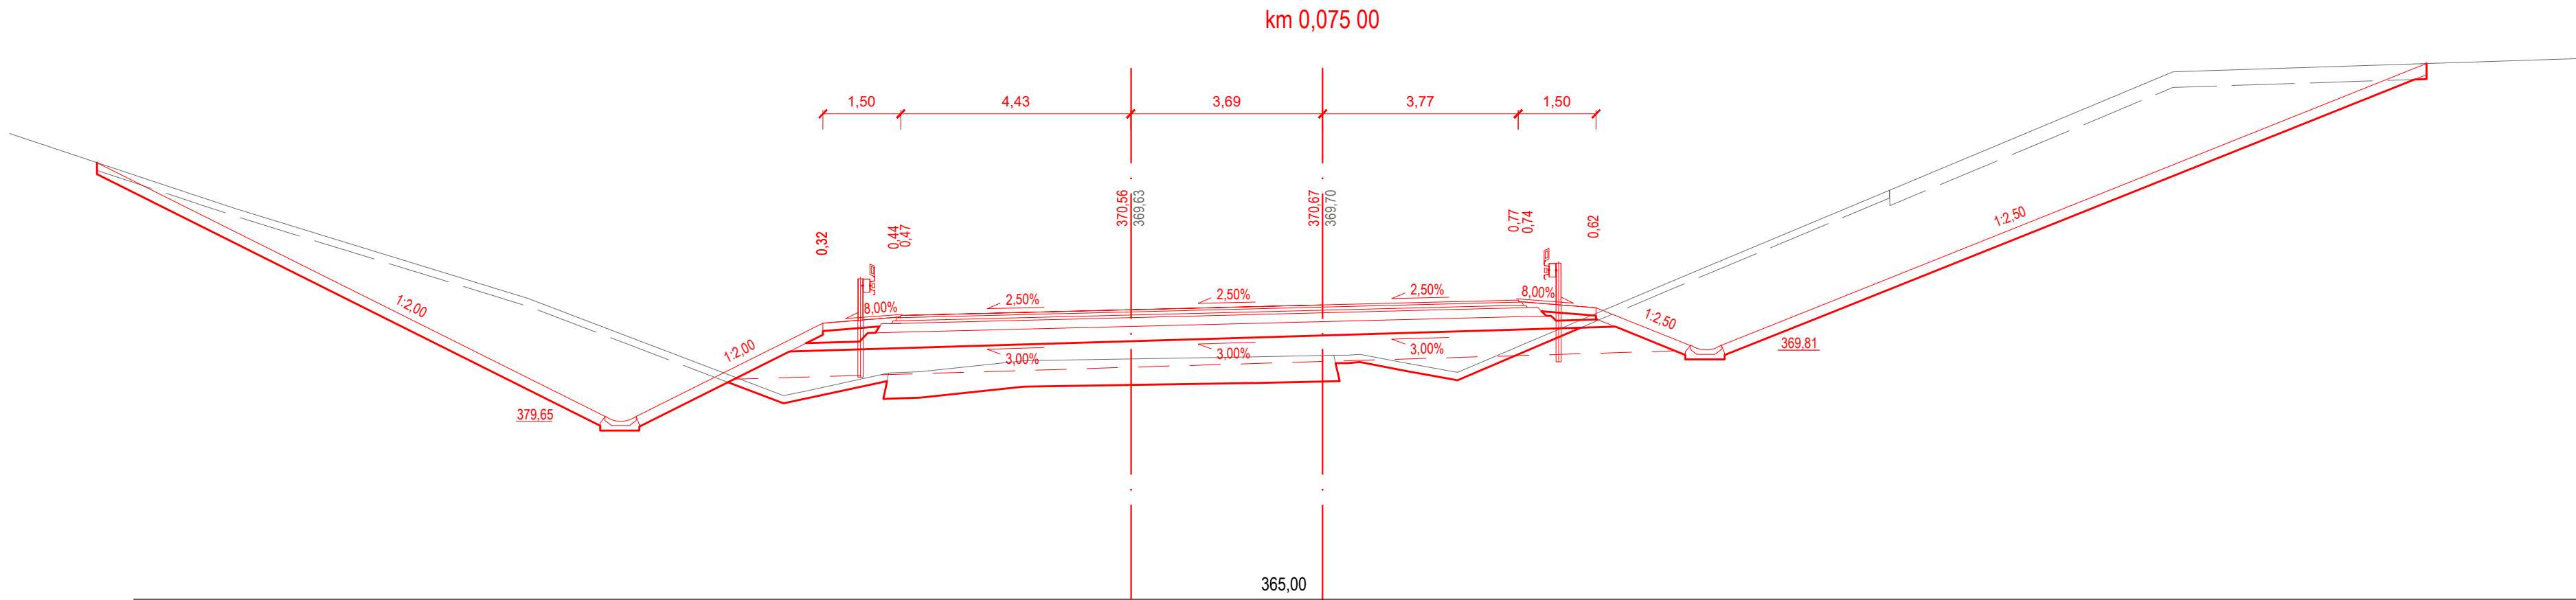


CHARAKTERISTICKÉ PŘÍČNÉ ŘEZY
M 1:100

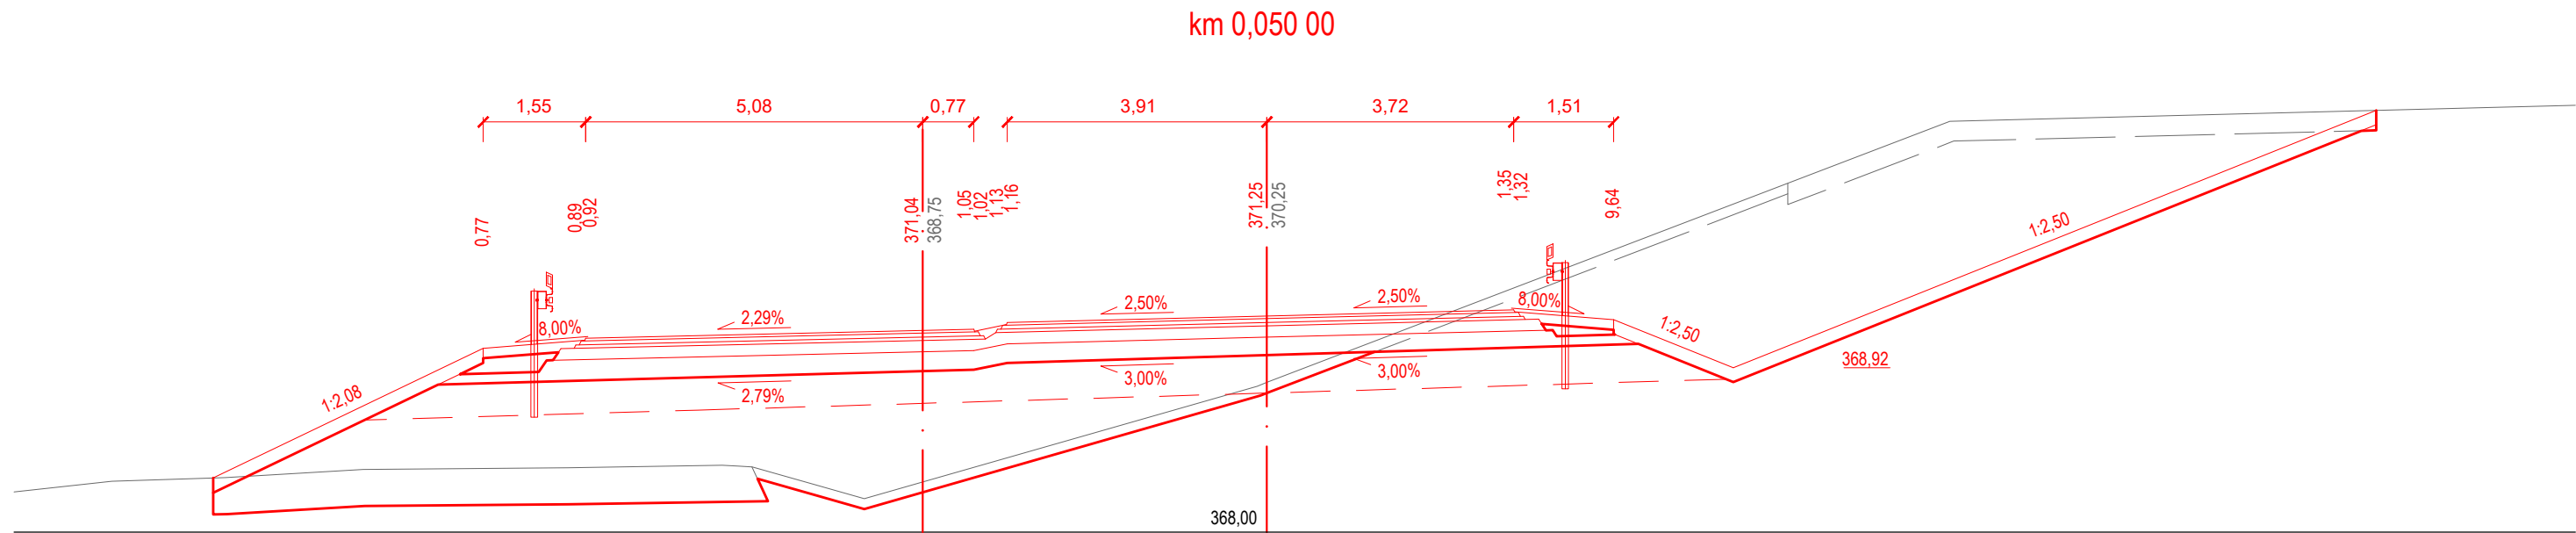

NÁZEV STAVBY: II/101 DRAHELČICE OBCHVAT, PŘIPOJENÍ ZE SJEZDU D5		
OBJEDNATEL: KsÚS		KRAJSKÁ SPRÁVA A ÚDRŽBA SILNIC STŘEDOČESKÉHO KRAJE, příspěvková organizace ZBOROVSKÁ 11 150 21, PRAHA 5
ZHOTOVITEL: SPOLEČNOST ASAG PRIS		
VEDOUČÍ SPOLEČNOSTI: AFRY AFRY CZ s.r.o. MAGISTRŮ 1275/13 140 00 PRAHA 4	ÚČASTNÍK SPOLEČNOSTI: SAGASTA SAGASTA s.r.o. NOVODVORSKÁ 1010/14 142 00 PRAHA 4	ÚČASTNÍK SPOLEČNOSTI: PRIS PROJEKČNÍ KANCELÁŘ PRIS spol. s r. o. OSOVÁ 20, 625 00 BRNO Projekční kancelář PRIS, spol. s.r.o. OSOVÁ 717/20 625 00 BRNO

SOUŘADNICOVÝ S-JTSK, VÝŠKOVÝ SYSTÉM Bpv				
HLAVNÍ INŽENÝR PROJEKTU:		VYPRACOVAL:	ZHOTOVITEL:	
 Ing. JAN VANĚK		 Ing. JAN SUCHÁNEK	 AFRY AFRY CZ s.r.o. MAGISTRŮ 1275/13 140 00 PRAHA 4 tel.: +420 277 005 500 www.afry.cz	
ZODPOVĚDNÝ PROJEKTANT:		KONTROLOVAL:		
 Ing. JAN VANĚK		 Ing. JAKUB VYHNÁLEK		
ČÁST:		DOKUMENTACE OBJEKTŮ		
STAVEBNÍ OBJEKT:		SO 105 - NAPOJENÍ NA EXIT 5		
PŘÍLOHA:		CHARAKTERISTICKÉ PŘÍČNÉ ŘEZY		
KRAJ:	STŘEDOČESKÝ KRAJ	ČÁST:	PŘÍLOHA Č.:	ČÍSLO PARE:
DATUM:	10/2024	D.2.5	5	
STUPEŇ:	PDPS			
MĚŘÍTKO:	1:100			
Č. ZAKÁZKY:	2019/0161			