



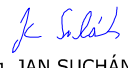


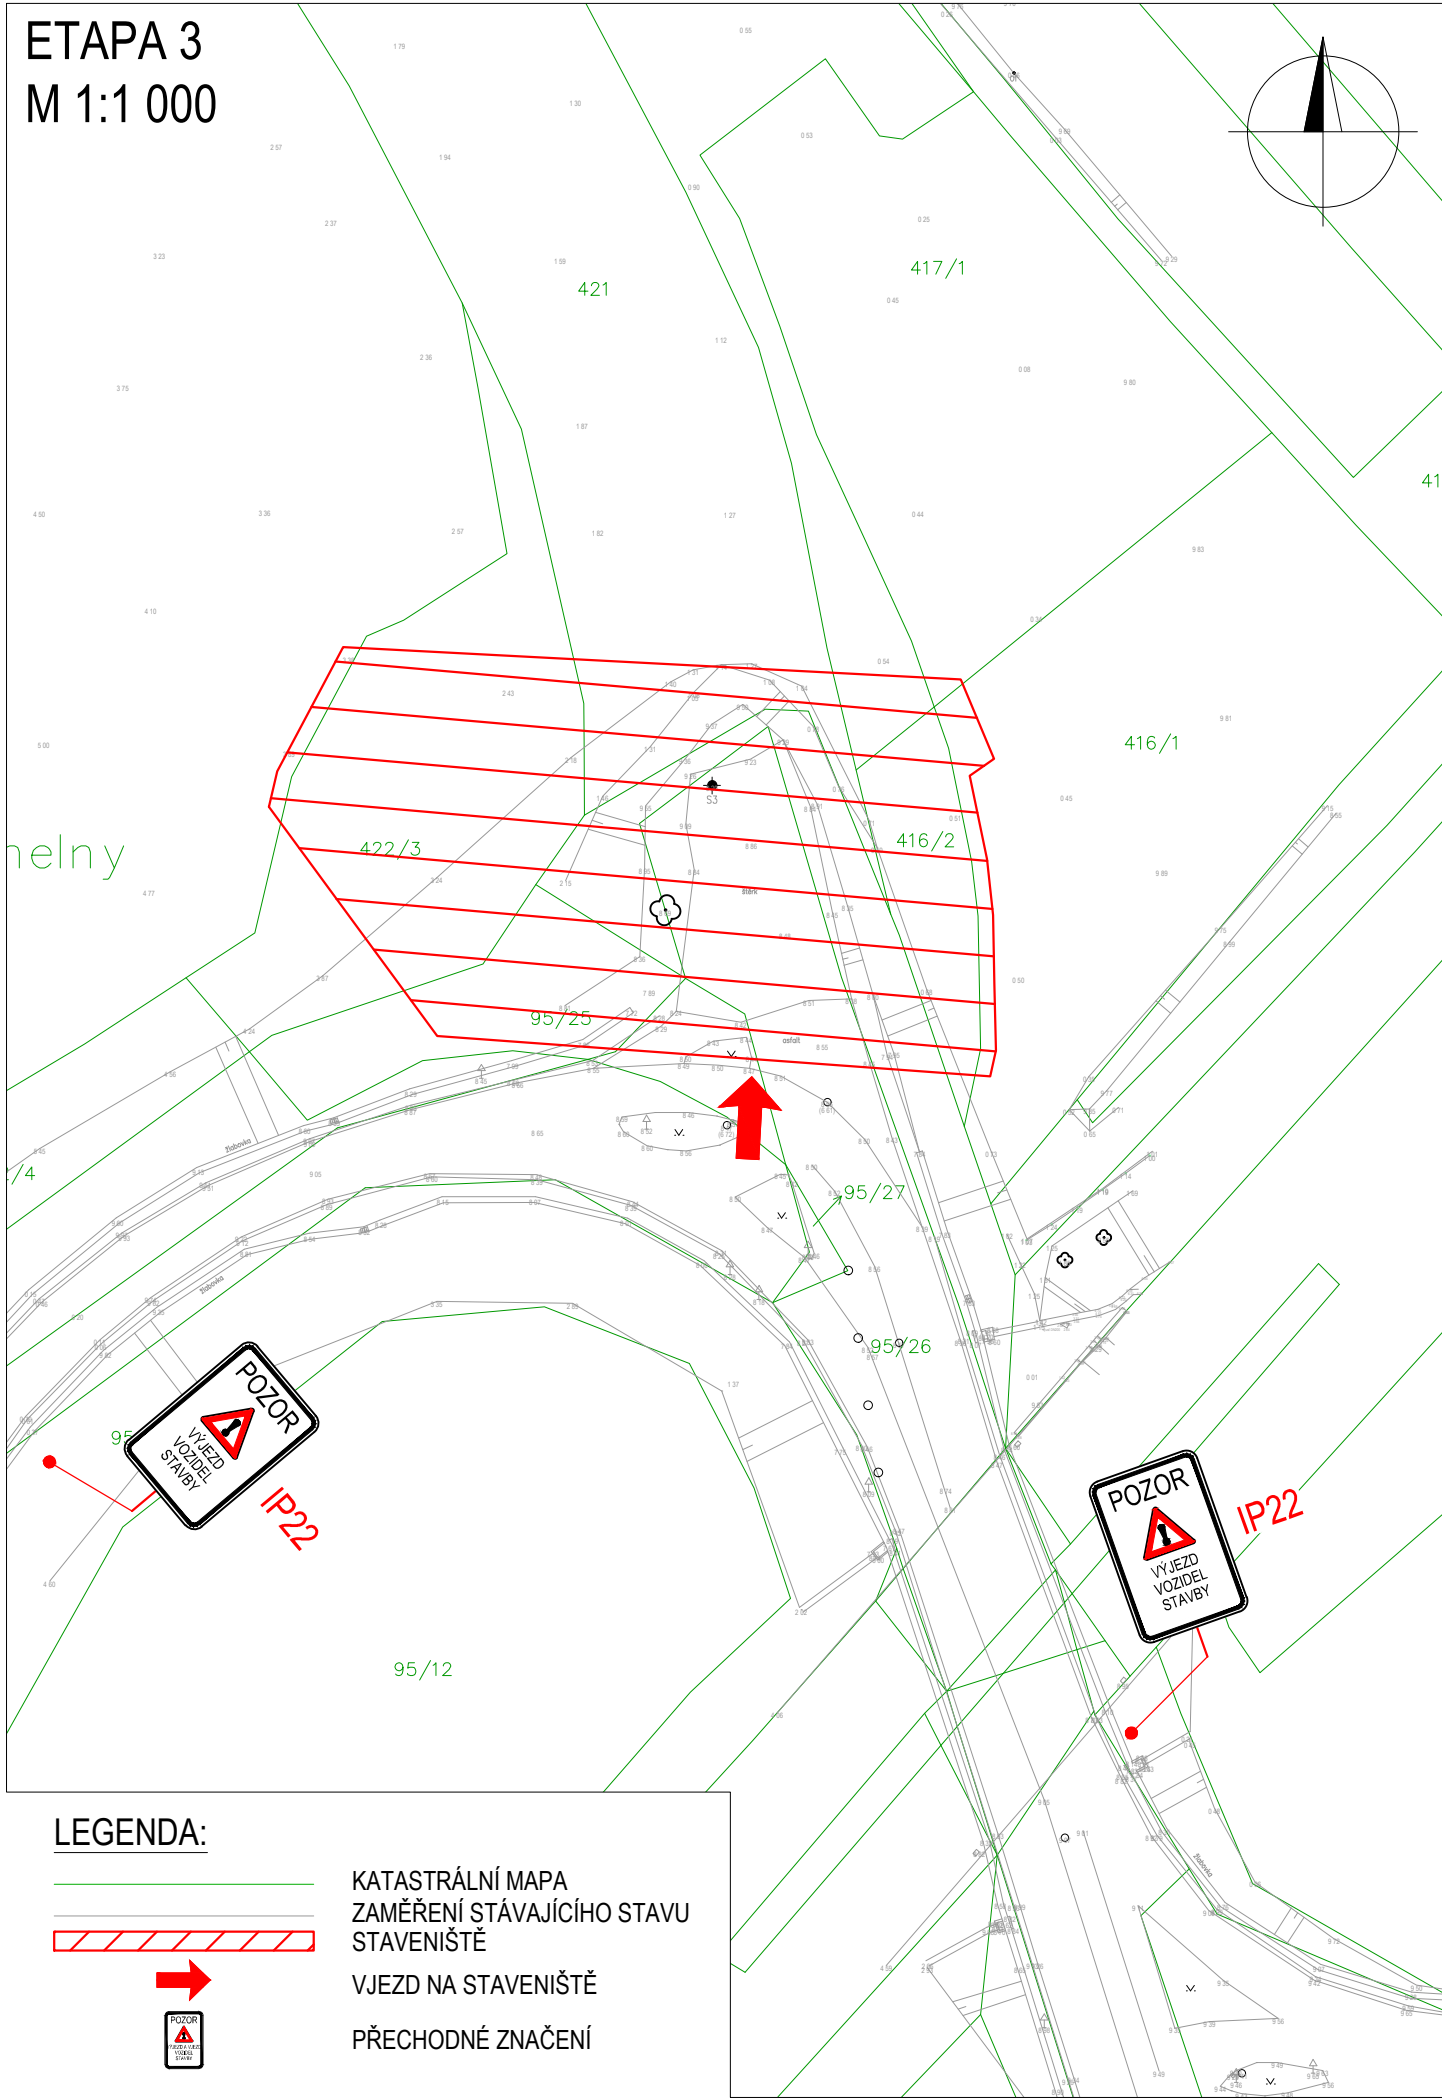


ETAPA 3
M 1:1 000



NÁZEV STAVBY: II/101 DRAHELČICE OBCHVAT, PŘIPOJENÍ ZE SJEZDU D5		
OBJEDNATEL: <div><div>KRAJSKÁ SPRÁVA A ÚDRŽBA SILNIC STŘEDOČESKÉHO KRAJE, příspěvková organizace ZBOROVSKÁ 11 150 21, PRAHA 5</div></div>		
ZHOTOVITEL: SPOLEČNOST ASAG PRIS		
VEDOUcí SPOLEČNOSTI: <div><div>AFRY AFRY CZ s.r.o. MAGISTRŮ 1275/13 140 00 PRAHA 4</div></div>	ÚČASTNÍK SPOLEČNOSTI: <div><div>SAGASTA s.r.o. NOVODVORSKÁ 1010/14 142 00 PRAHA 4</div></div>	ÚČASTNÍK SPOLEČNOSTI: <div><div>PROJEKČNÍ KANCELÁŘ PRIS spol. s r. o. OSOVÁ 20, 625 00 BRNO Projekční kancelář PRIS, spol. s.r.o. OSOVÁ 717/20 625 00 BRNO</div></div>

SOUŘADNICOVÝ S-JTSK, VÝŠKOVÝ SYSTÉM Bpv

HLAVNÍ INŽENÝR PROJEKTU: <div><div>Ing. JAN VANĚK</div></div>	VYPRACOVAL: <div><div>Ing. JAN SUCHÁNEK</div></div>	ZHOTOVITEL: <div><div>AFRY AFRY CZ s.r.o. MAGISTRŮ 1275/13 140 00 PRAHA 4 tel.: +420 277 005 500 www.afry.cz</div></div>		
ZODPOVĚDNÝ PROJEKTANT: <div><div>Ing. JAN VANĚK</div></div>	KONTROLOVAL: <div><div>Ing. JAKUB VYHNÁLEK</div></div>			
ČÁST:	DOKUMENTACE OBJEKTŮ			
STAVEBNÍ OBJEKT:	SO 180 - DIO			
PŘÍLOHA:	ETAPA 3			
KRAJ:	STŘEDOČESKÝ KRAJ	ČÁST:	D.2.8	PŘÍLOHA Č.: 4
DATUM:	10/2024			
STUPEŇ:	PDPS			
MĚŘÍTKO:	1:1000			
Č. ZAKÁZKY:	2019/0161			
		ČÍSLO PARE:		