

PODÉLNÝ PROFIL
M 1:1000/100

VĚTEV D
SKLONOVÉ POMĚRY
NIVELETA
TERÉN
PŘÍKOPY
PRAVOSTRANNÝ
LEVOSTRANNÝ

ZMĚNA PŘÍČ. SKLONU:

KÓTY NIVELETY:

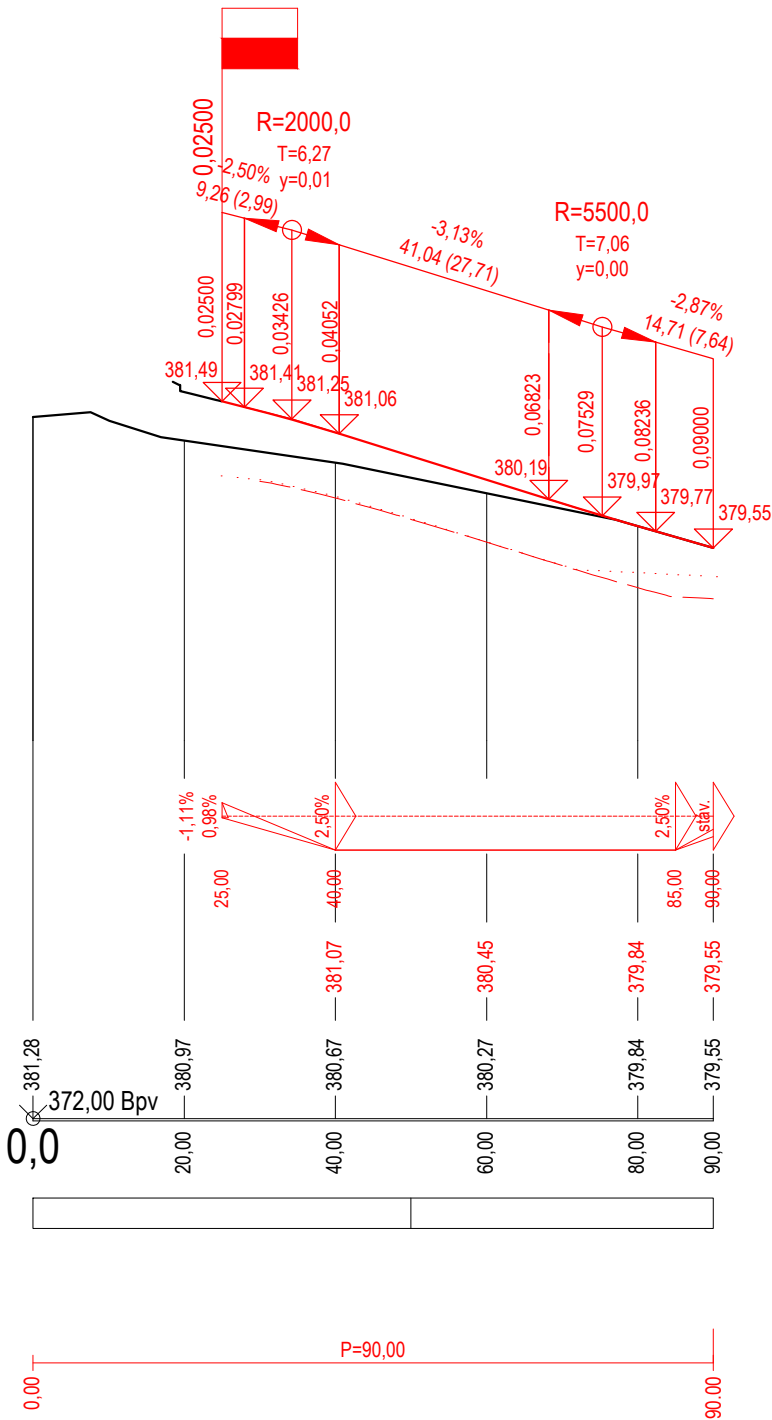
KÓTY TERÉNU:



STANIČENÍ:

VZDÁLENOST PŘ. ŘEZŮ:


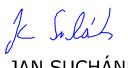


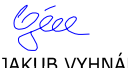
STANIČENÍ PŘ. ŘEZŮ:

SMĚROVÉ POMĚRY:



NÁZEV STAVBY: <div>II/101 DRAHELČICE OBCHVAT, PŘIPOJENÍ ZE SJEZDU D5</div>		
OBJEDNATEL: <div><div><div>KRAJSKÁ SPRÁVA A ÚDRŽBA SILNIC Středočeského kraje</div></div><div><div>KRAJSKÁ SPRÁVA A ÚDRŽBA SILNIC STŘEDOČESKÉHO KRAJE, příspěvková organizace</div><div>ZBOROVSKÁ 11 150 21, PRAHA 5</div></div></div>		
ZHOTOVITEL: <div>SPOLEČNOST ASAG PRIS</div>		
VEDOUcí SPOLEČNOSTI: <div><div>AFRY AFRY CZ s.r.o. MAGISTRŮ 1275/13 140 00 PRAHA 4</div></div>	ÚČASTNÍK SPOLEČNOSTI: <div><div>SAGASTA s.r.o. NOVODVORSKÁ 1010/14 142 00 PRAHA 4</div></div>	ÚČASTNÍK SPOLEČNOSTI: <div><div>PRIS PROJEKČNÍ KANCELÁŘ PRIS spol. s r. o. OSOVÁ 20, 625 00 BRNO</div><div>Projekční kancelář PRIS, spol. s.r.o. OSOVÁ 717/20 625 00 BRNO</div></div>

SOUŘADNICOVÝ S-JTSK, VÝŠKOVÝ SYSTÉM Bpv

HLAVNÍ INŽENÝR PROJEKTU:  Ing. JAN VANĚK		VYPRACOVAL:  Ing. JAN SUCHÁNEK		ZHOTOVITEL:  AFRY CZ s.r.o. MAGISTRŮ 1275/13 140 00 PRAHA 4 tel.: +420 277 005 500 www.afry.cz	
ZODPOVĚDNÝ PROJEKTANT:  Ing. JAN VANĚK		KONTROLOVAL:  Ing. JAKUB VYHNÁLEK			
ČÁST:	DOKUMENTACE OBJEKTŮ				
STAVEBNÍ OBJEKT:	SO 104 - OKRUŽNÍ KŘÍŽOVATKA II/101 x POLNÍ				
PŘÍLOHA:	PODÉLNÝ PROFIL				
KRAJ:	STŘEDOČESKÝ KRAJ	ČÁST:	D.2.4	3.3	ČÍSLO PARE:
DATUM:	10/2024				
STUPEŇ:	PDPS				
MĚŘÍTKO:	1:1000/100				
Č. ZAKÁZKY:	2019/0161				