


KRAJ:  
KATASTRÁLNÍ ÚZEMÍ:  
PARCELY:


STŘEDOČESKÝ				
DRAHELČICE				
1012	993	992	984	

Podélný profil: M 1:500/50

SO 501 - Přeložka  
VTL DN 500

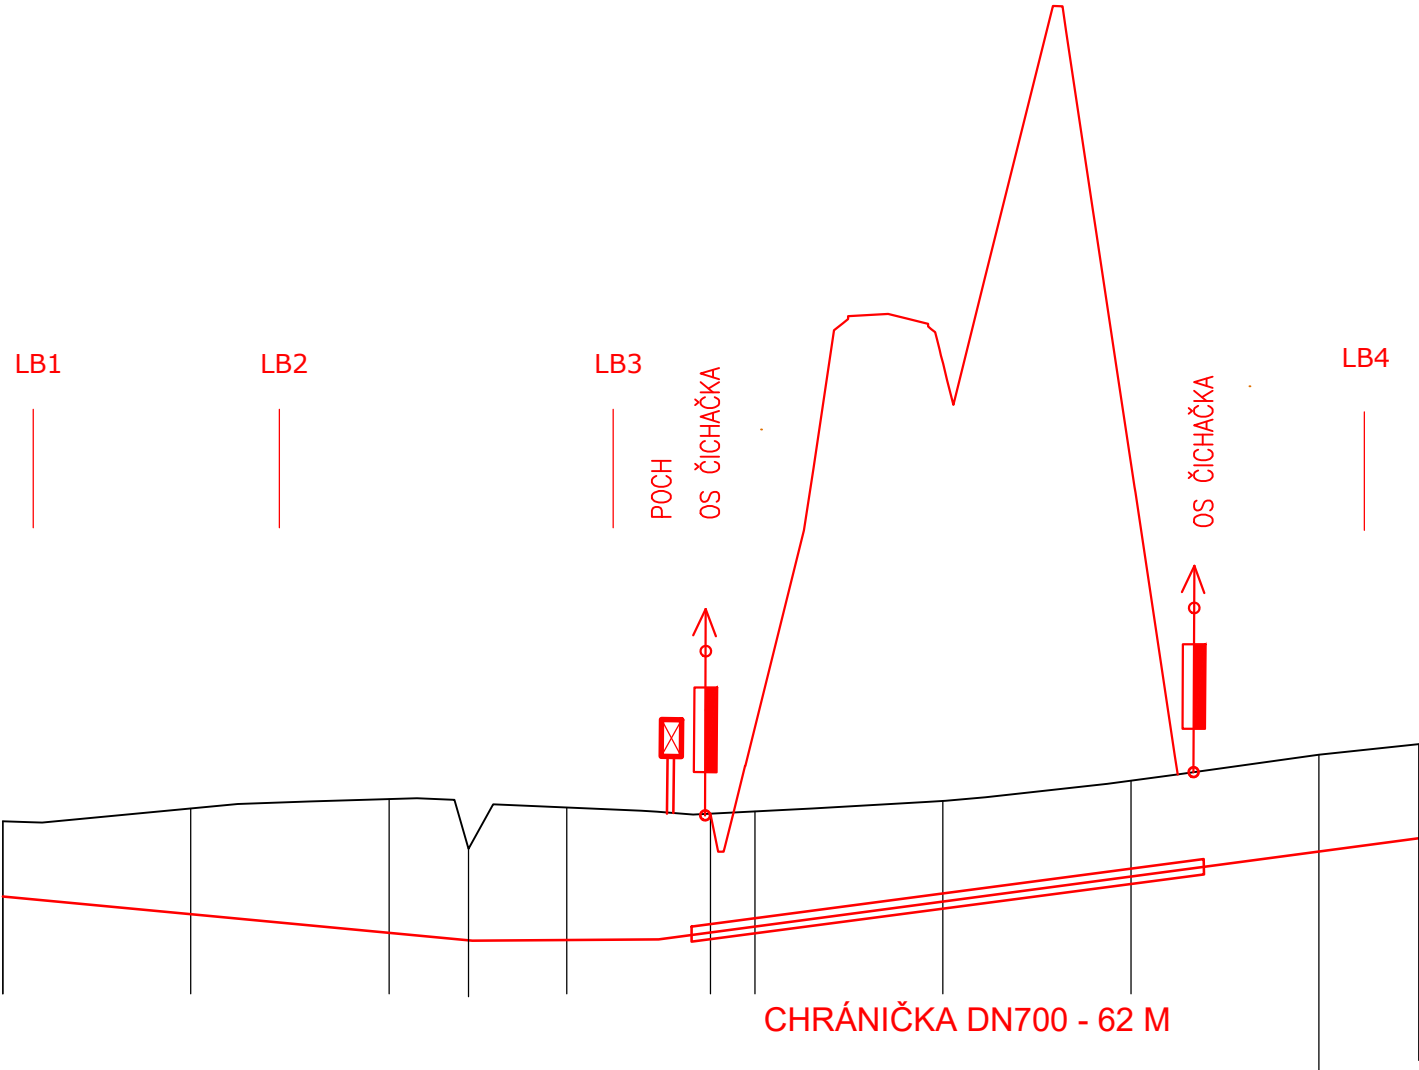

KÓTY DNA POTRUBÍ:

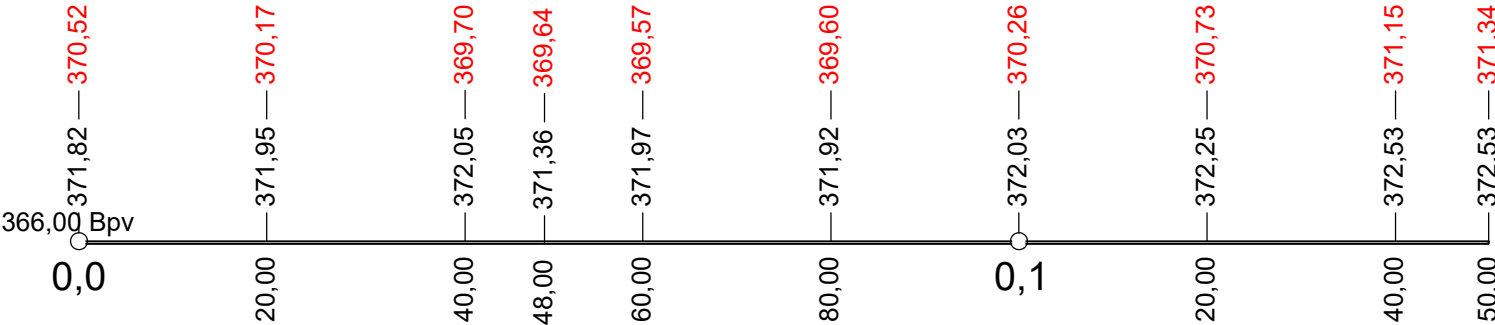

KÓTY TERÉNU:

SROVNÁVACÍ ROVINA:

STANIČENÍ:

366,00 Bpv  
0,0

20,00

40,00

48,00

60,00

80,00

0,1

20,00

40,00

50,00

NÁZEV STAVBY:

II/101 DRAHELČICE OBCHVAT, PŘIPOJENÍ ZE SJEZDU D5

OBJEDNATEL:



KRAJSKÁ SPRÁVA A ÚDRŽBA SILNIC  
STŘEDOČESKÉHO KRAJE,  
příspěvková organizace  
ZBOROVSKÁ 11  
150 21, PRAHA 5

ZHOTOVITEL:

SPOLEČNOST ASAG PRIS

VEDOUcí SPOLEČNOSTI:



AFRY

AFRY CZ s.r.o.  
MAGISTRŮ 1275/13  
140 00 PRAHA 4

ÚČASTNÍK SPOLEČNOSTI:



SAGASTA

SAGASTA s.r.o.  
NOVODVORSKÁ 1010/14  
142 00 PRAHA 4

ÚČASTNÍK SPOLEČNOSTI:



PROJEKČNÍ KANCELÁŘ PRIS spol. s r. o.  
OSO VÁ 20, 625 00 BRNO

Projekční kancelář PRIS, spol. s.r.o.  
OSO VÁ 717/20  
625 00 BRNO

SOUŘADNICOVÝ SYSTÉM S-JTSK, VÝŠKOVÝ SYSTÉM Bpv

OBJEDNATEL:

**Ksús**  
KRAJSKÁ SPRÁVA A ÚDRŽBA SILNIC,  
příspěvková organizace  
ZBOROVSKÁ 11; 150 21, PRAHA 5

ZHOTOVITEL:



AFRY CZ s.r.o.  
MAGISTRŮ 1275/13  
140 00 PRAHA 4  
tel.: +420 277 005 500  
www.afry.cz

PODZHOTOVITEL:

ing. Miroslav Kessler

Slunná 229  
763 26 Luhačovice  
tel.: +420 603 848 501

HLAVNÍ INŽENÝR PROJEKTU:

Ing. JAN VANĚK

VYPRACOVAL:

Ing. MIROSLAV KESSLER

ZODPOVĚDNÝ PROJEKTANT:

Ing. MIROSLAV KESSLER

KONTROLOVAL:

Ing. Jaroslav Provazník

NÁZEV PROJEKTU:

II/101 DRAHELČICE OBCHVAT, PŘIPOJENÍ ZE SJEZDU D5

ČÁST:

OBJEKTY TRUBNÍCH VEDENÍ

STAVEBNÍ OBJEKT:

SO 501 - Přeložka plynovodu VTL DN 500

PŘÍLOHA:

PODÉLNÝ PROFIL

KRAJ:

STŘEDOČESKÝ KRAJ

DATUM:

10/2024

STUPEŇ:

PDPS

MĚŘÍTKO:

1:100

Č. ZAKÁZKY:

2019/0161

ČÁST:

D.6.1

PŘÍLOHA Č.:

4

ČÍSLO PARE: