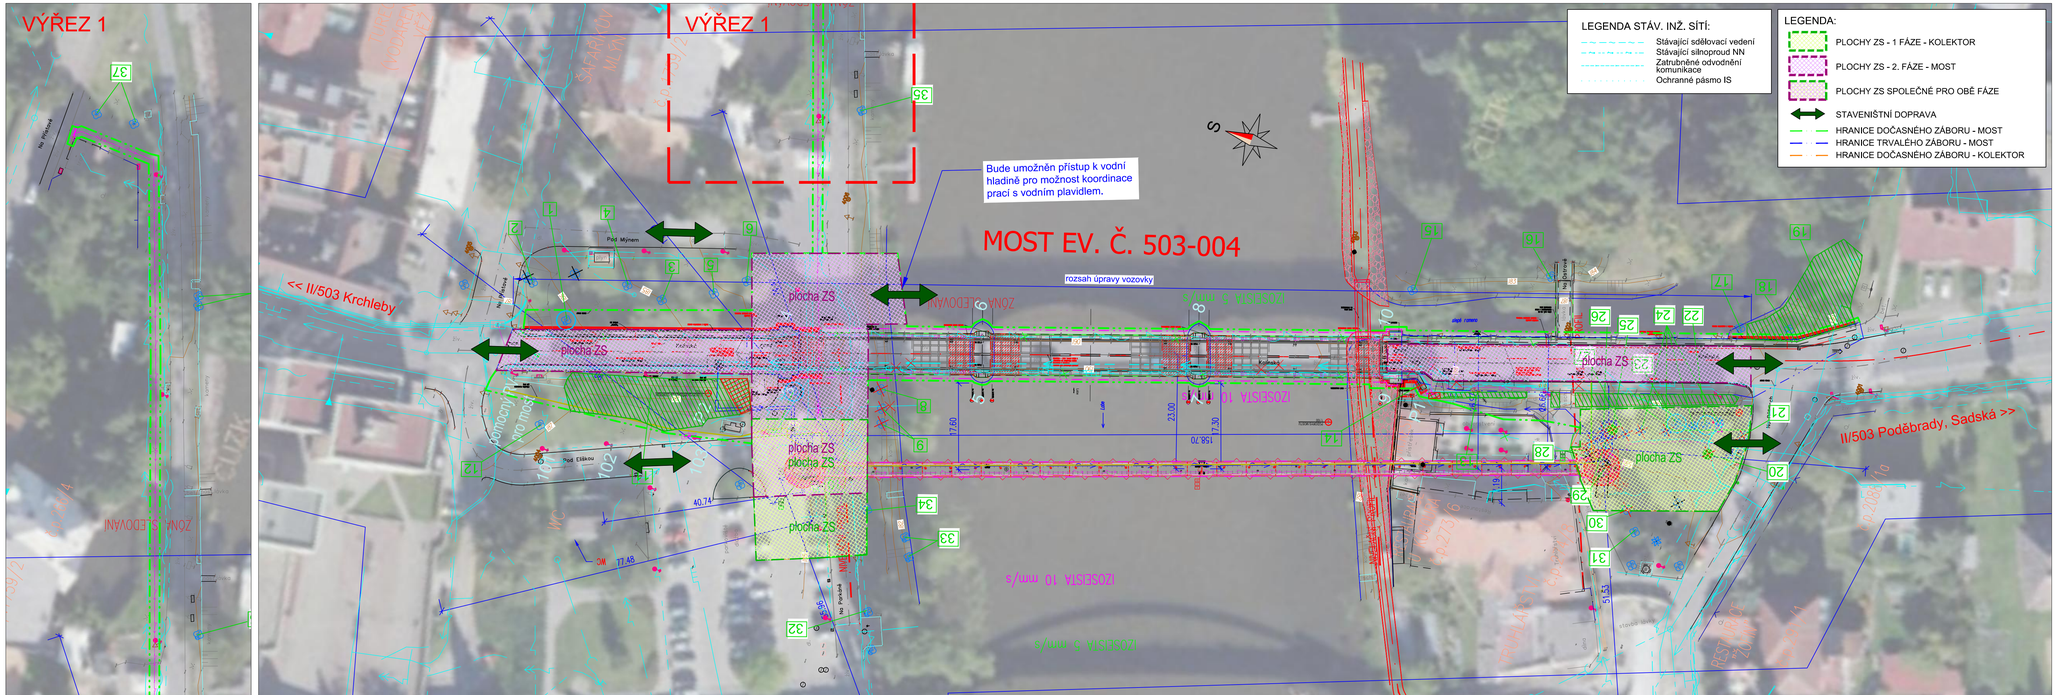

ČÁST B

Souřadnicový systém S-JTSK, Výškový systém Bpv

Objednatel stavby:

Krajská správa a údržba silnic Středočeského kraje, p.o.
Se sídlem Zborovská 11
150 21, Praha 5 IČ: 000 66 001

Zhotovitel PD: PRAGOPROJEKT, a.s., K Ryšánce 1668/16, 147 54 Praha 4, IČO: 45272387, www.pragoprojekt.cz, datová schránka: 4kih54

Navrhl/vypracoval: Ing. David ŘEHÁK	Zodpovědný projektant: Ing. David ŘEHÁK	Zástupce zodpovědného projektanta: Ing. Michal IPSER	PRAGOPROJEKT
Technická kontrola: Ing. Bronislav ŠTAMBASKÝ	Hlavní inženýr projektu: Ing. Miroslav KUBÍN	Zástupce hlavního inženýra projektu: Ing. Filip ŘEHÁK, Ph.D.	

Kraj:	STŘEDOČESKÝ	Čís. zakázky:	24 149 2
Místo stavby:	NYMBURK	Čís. akce:	19 229
Objednatel:	KRAJSKÁ SPRÁVA A ÚDRŽBA SILNIC STŘEDOČESKÉHO KRAJE, p.o.	Datum:	04/2024
Název stavby:	**II/503 NYMBURK, MOST EV.Č. 503-004 PŘES LABE**	Formát:	5xA4
		Měřítko:	1:500
Část:	ZÁSADY ORGANIZACE VÝSTAVBY	Stupeň:	PDPS
Příloha:	SITUACE ZOV	Čís. přílohy:	B.8.2
		Souprava:	