PŮDORYS
1:100

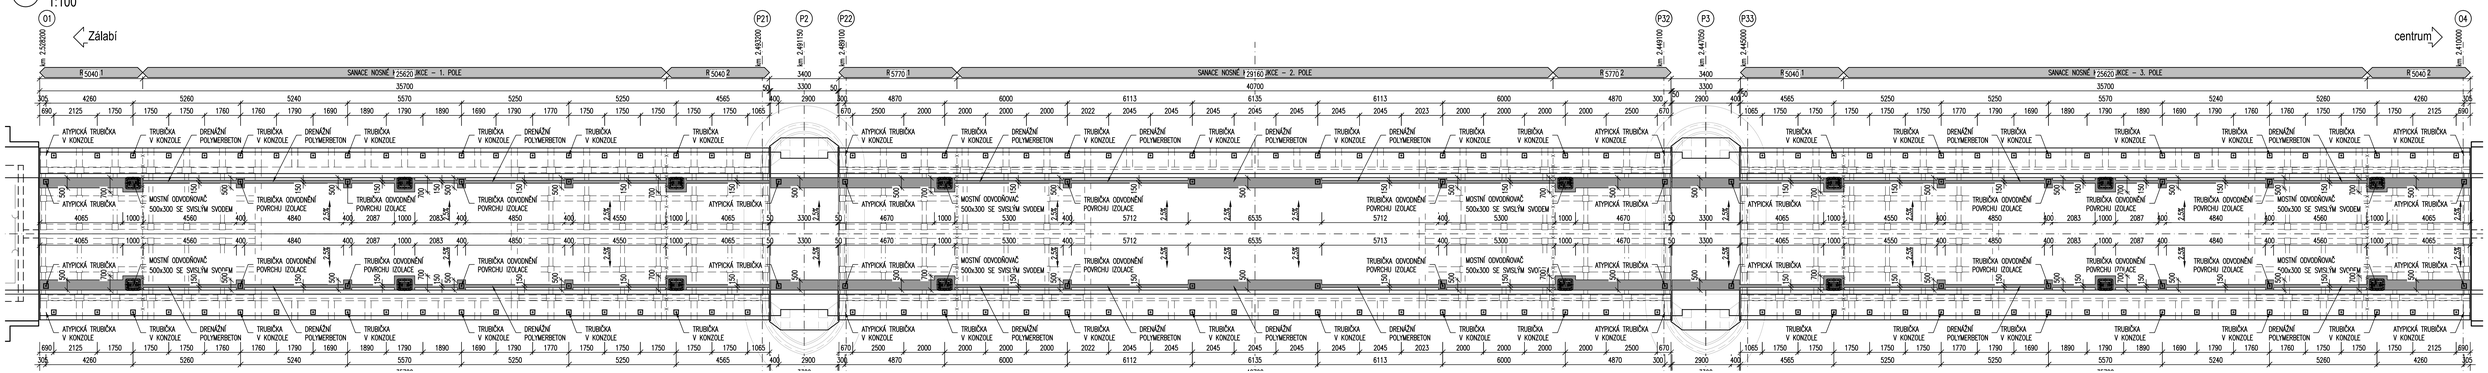

PODÉLNÝ ŘEZ OSOU ODVODNĚNÍ NK
1:200

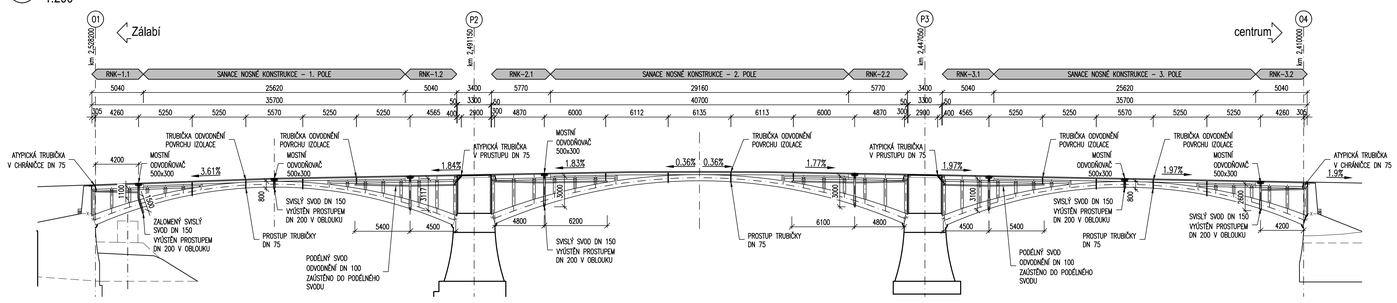

ŘEZ V MÍSTĚ MOSTNÍHO ODVODŇOVAČE
1:10 (NOVÁ ČÁST NK)

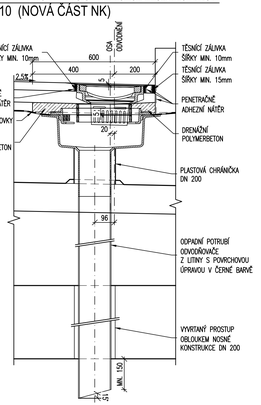

ŘEZ V MÍSTĚ MOSTNÍHO ODVODŇOVAČE
1:10 (STÁVAJÍCÍ ČÁST NK)

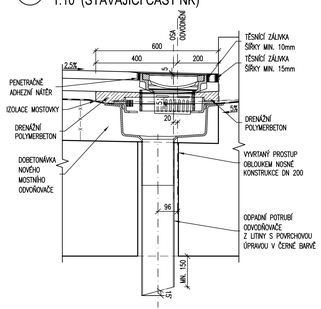

ŘEZ MIMO PRVKY ODVODNĚNÍ
1:10

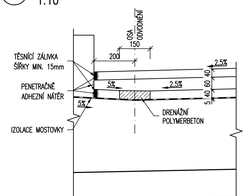

ŘEZ V MÍSTĚ TRUBIČKY ODVODNĚNÍ
1:10 (VE VOZOVCE - NOVÁ ČÁST NK)

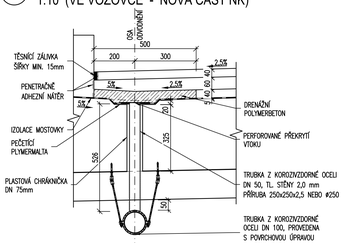

ŘEZ V MÍSTĚ TRUBIČKY ODVODNĚNÍ
1:10 (VE VOZOVCE - STÁVAJÍCÍ ČÁST NK)

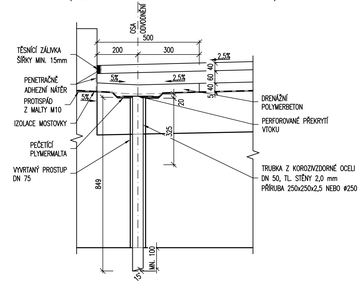

ŘEZ V MÍSTĚ TRUBIČKY ODVODNĚNÍ
1:10 (V CHODNÍKU)

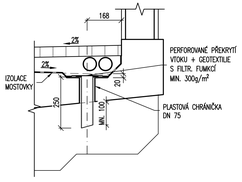

ŘEZ V MÍSTĚ TRUBIČKY ODVODNĚNÍ
1:10 (V CHODNÍKU-STÁVAJÍCÍ ČÁST NK)

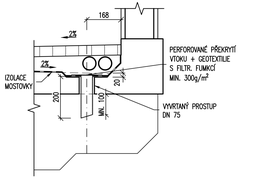

POZNÁMKY :

1. ODVODŇOVACÍ TRUBIČKY DN 50 A PODÉLNÉ SVODY DN 100 Z KOROZIVZDORNÉ OCELI DLE VL4 406.11
2. MATERIÁL SPOJEK A ZÁVĚSŮ BUDE KOROZIVZDORNÁ OCEL TKP 19A
3. PRVKY Z KOROZIVZDORNÉ OCELI BUDOU OPATŘENY DVOUSLOŽKOVÝM EPOXIDOVÝM NÁTĚREM ČERNÉ BARVY
4. SVISLÉ ODPADNÍ POTRUBÍ ODVODŇOVAČŮ BUDE Z ČERNÉ LITINY
5. DRENÁŽNÍ POLYMERBETON A MAPLA M10 DLE TKP18
6. NOVÉ ODVODŇOVACÍ TRUBIČKY BUDOU OSAZENY DO OTVORŮ PŮVODNÍCH TRUBIČEK, PŘÍPADNÉ BUDOU PROVEDENY PROSTUPY DN 75
7. NOVÉ MOSTNÍ ODVODŇOVAČE BUDOU OSAZENY DO MÍST PO ODBOURÁNÍ PŮVODNÍCH ODVODŇOVAČŮ, PRO ODPADNÍ POTRUBÍ ODVODŇOVAČŮ BUDOU PŘÍPADNĚ PROVEDENY PROSTUPY DN 200
8. PODÉLNÉ SVODY ODVODNĚNÍ BUDOU NAPOJENY DO ODPADNÍCH POTRUBÍ ODVODŇOVAČŮ
9. IZOLACE NOSNÉ KONSTRUKCE NA SANOVANÝCH ČÁSTECH BUDE ODSTRANĚNA JEN NEZBYTNÉM ROZSAHU PRO VÝMĚNU ODVODŇOVACÍCH PRVKŮ

ČÁST D.1
SO 201

Souřadnicový systém S-JTSK, Výškový systém Bpv

Objednatel stavby:	Krajská správa a údržba silnic Středočeského kraje, p.o. Se sídlem Zborovská 11 150 21, Praha 5 IČ: 000 66 001
Zhotovitel PD: PRAGOPROJEKT, a.s., K Rybníce 1668/16, 147 54 Praha 4, IČO: 45272387, www.pragoprojekt.cz, datová schránka: 4kiiv54	
Vedoucí projektant: Ing. Miroslav KUBÍN, podpis	Zodpovědný projektant: Ing. Filip ŘEHOŘ, Ph.D., podpis
Technický kontrolor: Ing. Miroslav TEUCHNER, podpis	Hlavní inženýr projektu: Ing. Miroslav KUBÍN, podpis
Zástupce zodpovědného projektanta: Ing. Filip ŘEHOŘ, Ph.D., podpis	PRAGOPROJEKT

Kraj: STŘEDOČESKÝ	Čís. zakázky: 19 229 2
Místo stavby: NYMBURK	Čís. akce: 19 229
Objednatel: KRAJSKÁ SPRÁVA A ÚDRŽBA SILNIC STŘEDOČESKÉHO KRAJE, p.o.	Datum: 06/2024
Název stavby: II/503 NYMBURK, **MOST ev. č. 503-004 PŘES LABE-PD** MOST ev.č. 503-004 PŘES LABE	Formát: 12xA4
	Měřítko: 1:200, 1:100, 1:10
Objekt: ODVODNĚNÍ NOSNÉ KONSTRUKCE	Stupeň: PDPS Soupisprac
Příloha:	Čís. přílohy: 21