



VZOROVÝ PŘÍČNÝ ŘEZ  
POHLED SMĚREM NA ŠACHTU Š1  
PRIMÁRNÍ OSTĚNÍ  
M 1:25

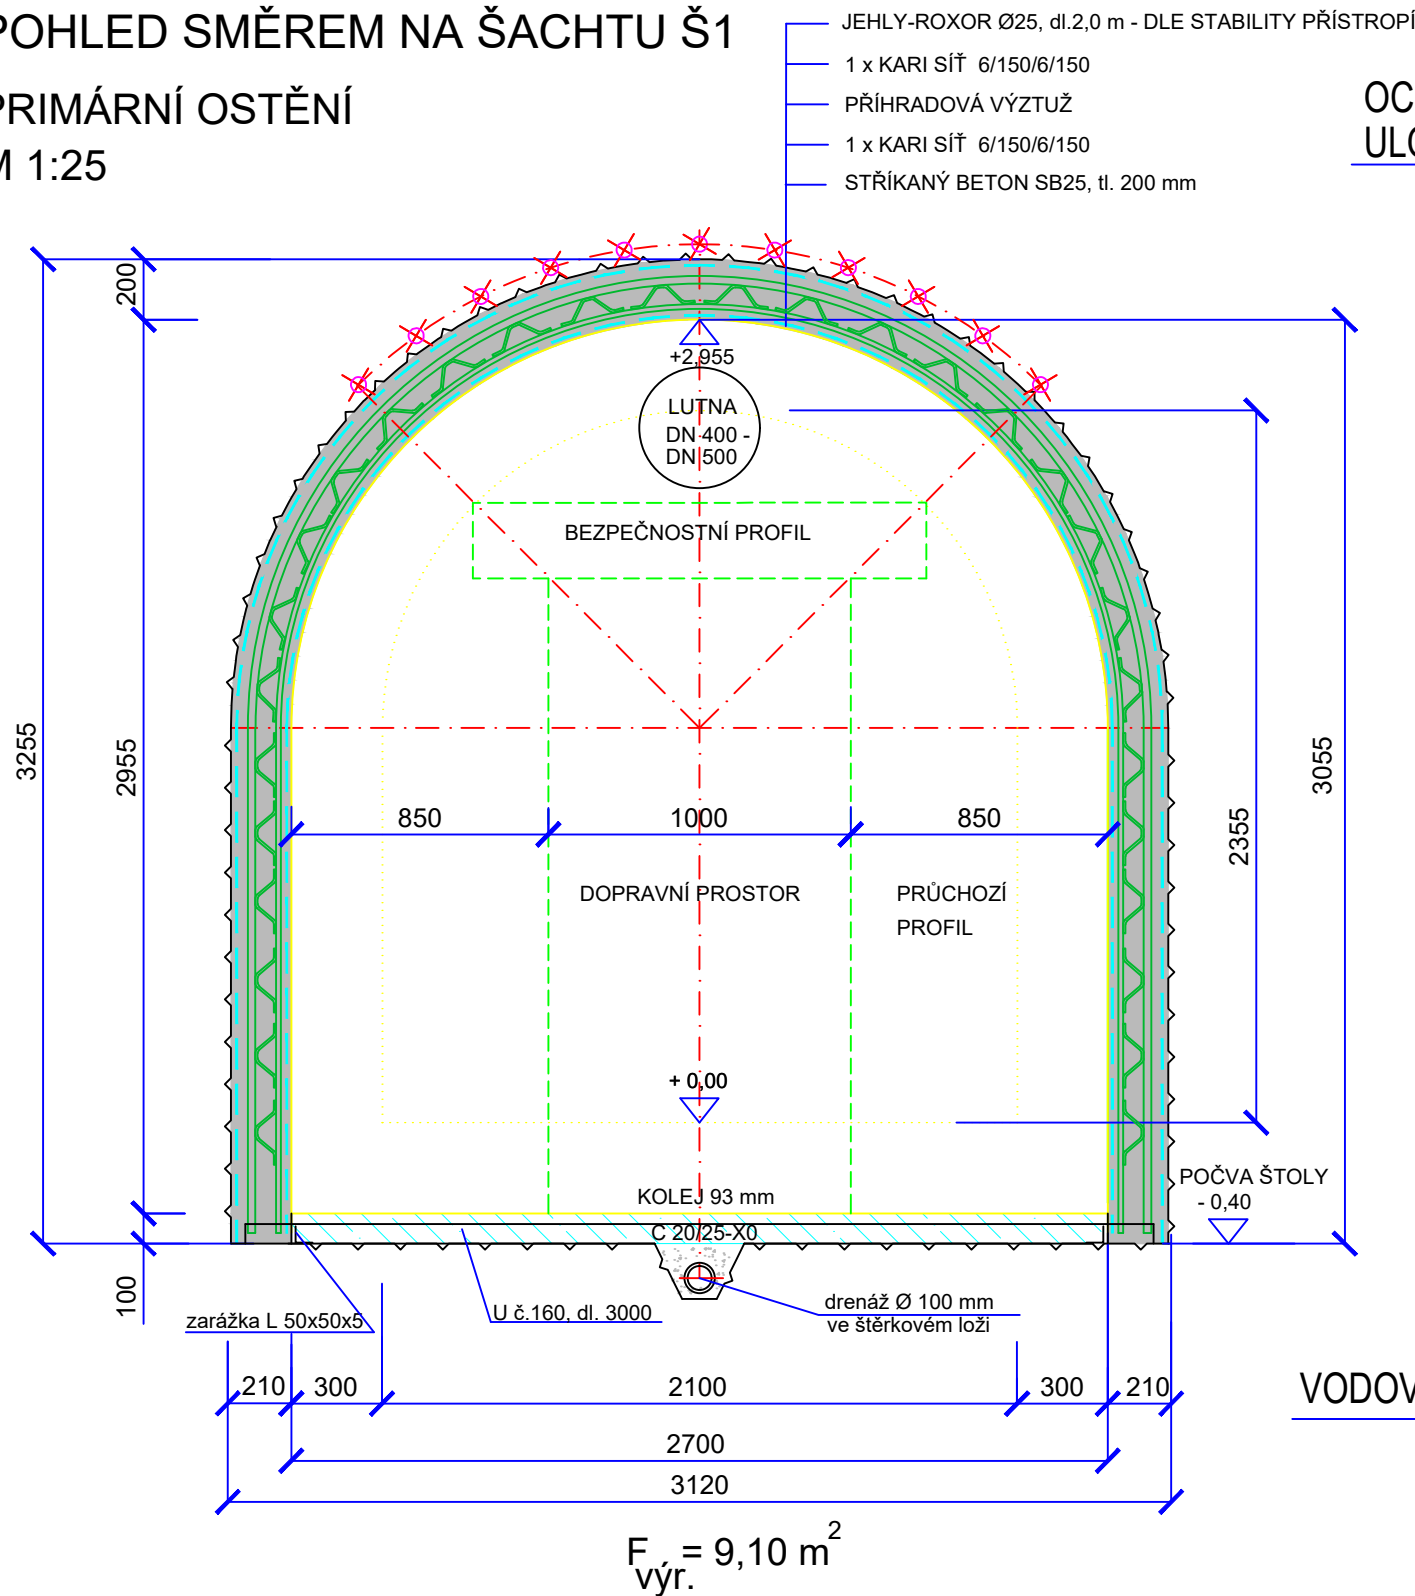


SEKUNDÁRNÍ OSTĚNÍ

OCELOVÝ PLYNOVOD DN200  
ULOŽEN NA KONZOLÁCH á 1,0 m

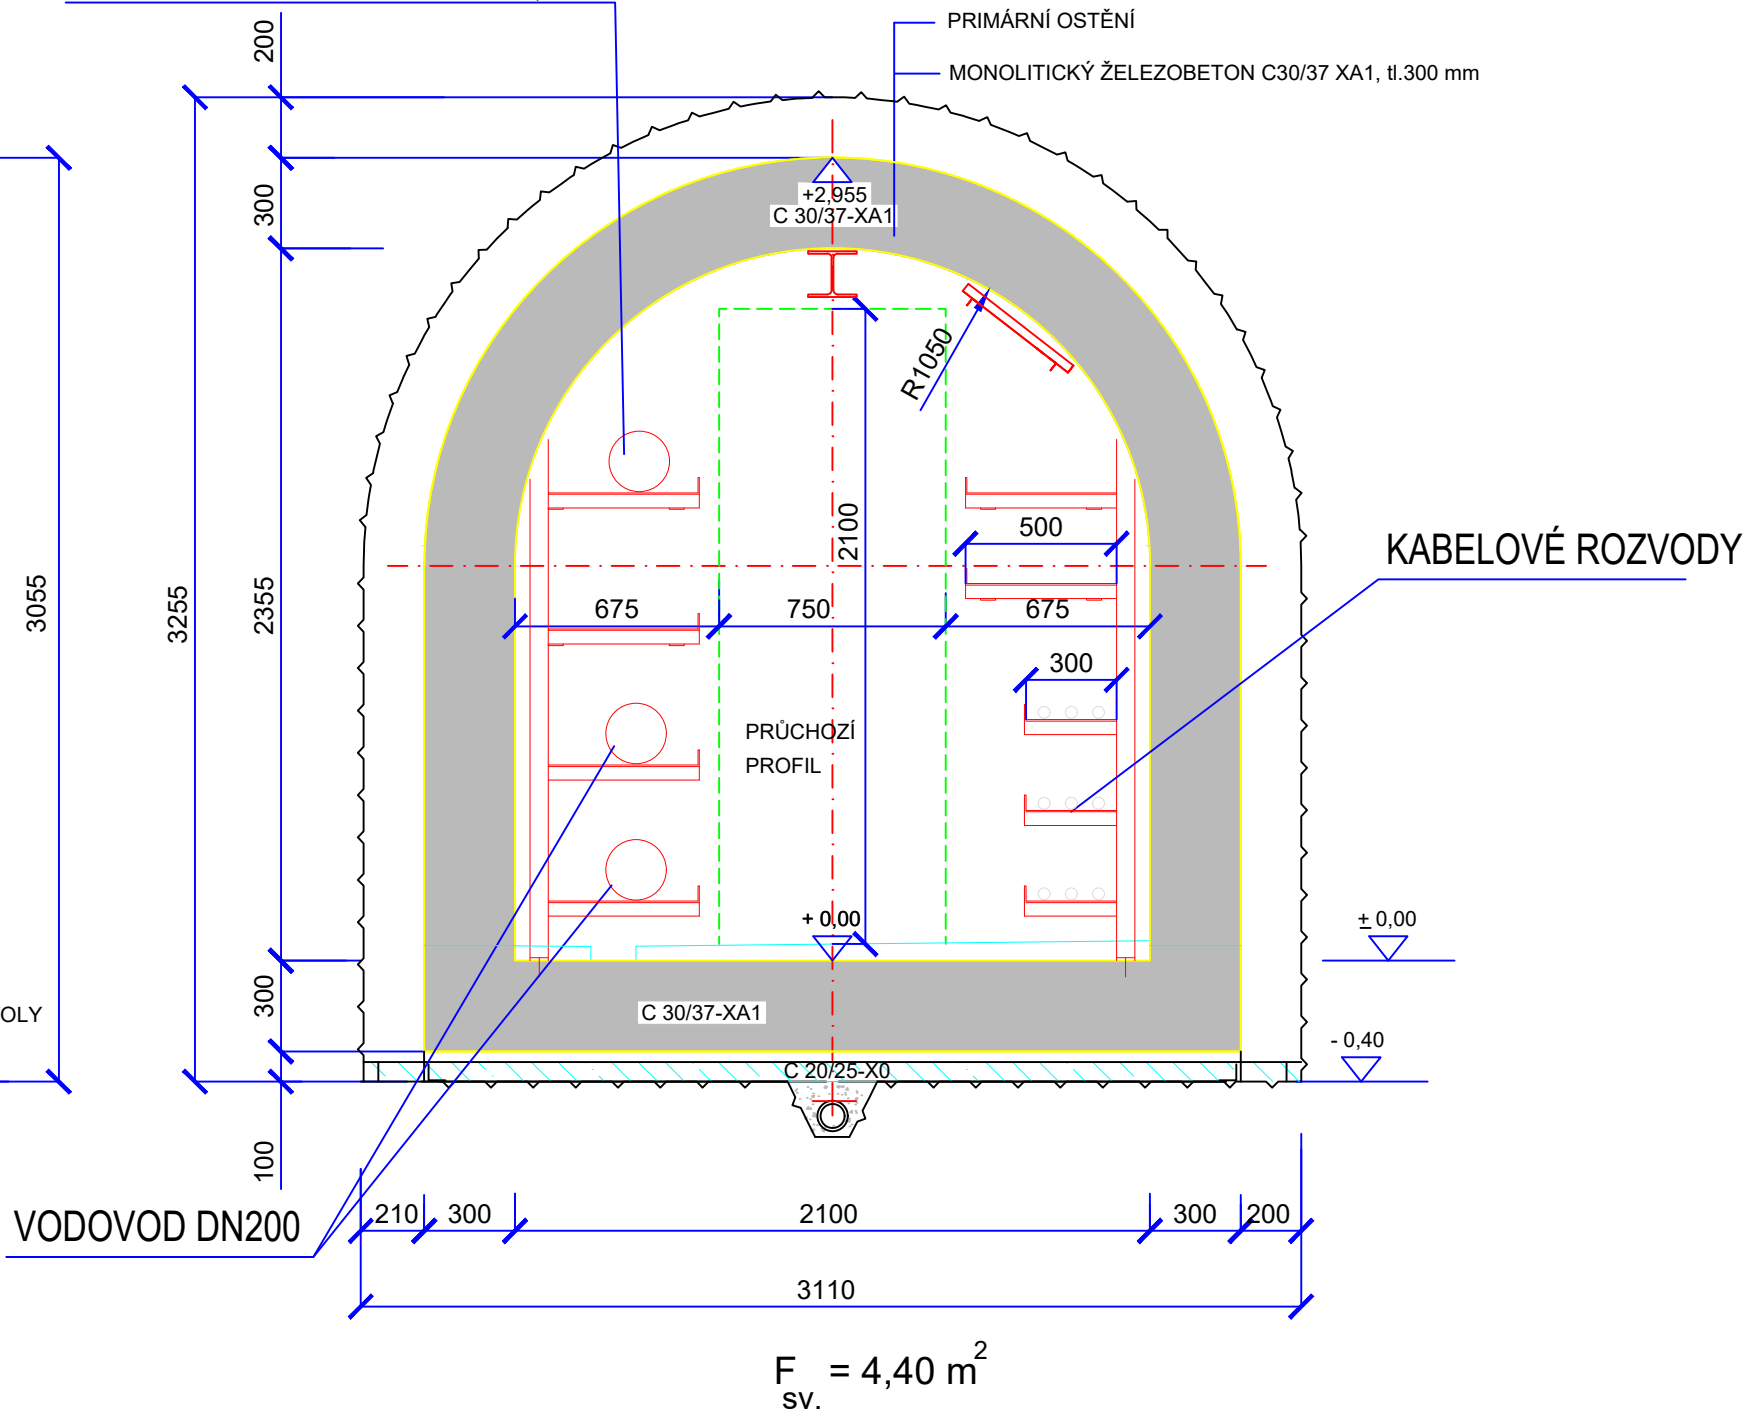

ČÁST D1  
SO 510

Objednatel stavby:




KRAJSKÁ SPRÁVA A ÚDRŽBA SILNIC  
Středočeského kraje

Krajská správa a údržba silnic  
Středočeského kraje, p.o.  
Se sídlem Zborovská 11  
150 21, Praha 5 IČ: 000 66 001


Souřadnicový systém S-JTSK, Výškový systém Bpv

Zhotovitel PD: PRAGOPROJEKT, a.s., K Ryšánce 1668/16, 147 54 Praha 4, IČ: 45272387, www.pragoprojekt.cz, datová schránka: 4kifr54  
Zpracovatelský útvar: Ateliér Praha II – K Ryšánce 1668/16, 147 54 Praha 4, Tel.: 226 066 111, E-mail: mailbox@pragoprojekt.cz

Navrhl/vypracoval:	Zodpovědný projektant:	Ředitelka ateliéru Praha II:
podpis:	podpis:	Ing. Dagmar ŠIMLEROVÁ
Technická kontrola:	Hlavní inženýr projektu:	
podpis:	podpis:	



Podzhotovitel PD:



Projektová kancelář - A. TRUHLÁŘ  
Mnichovická 715  
149 00 Praha 4 – Háj  
mob: 602/ 294 400  
e-mail: pk\_truhlar@company.cz

Kraj:	STŘEDOČESKÝ	Číslo zakázky:	20-141-0
Místo stavby:	NYMBURK	Číslo akce:	19-229
Objednatel:	KRAJSKÁ SPRÁVA A ÚDRŽBA SILNIC STŘEDOČESKÉHO KRAJE, p.o.	Datum:	12/2023
Název stavby:	MOST ev. č. 503-004 PŘES LABE V NYMBURCE DOPLNĚNÍ KOLEKTORU PRO VYMÍSTĚNÍ SÍTÍ-PD	Formát:	3x A3
Objekt:	SO 501 – PŘELOŽKA STL PLYNOVODU DN200	Měřítko:	1:25
Příloha:	PŘÍČNÝ ŘEZ KOLEKTOREM	Stupeň:	PDPS
		Číslo přílohy:	05