




PROPOJ 1, L01 - L06

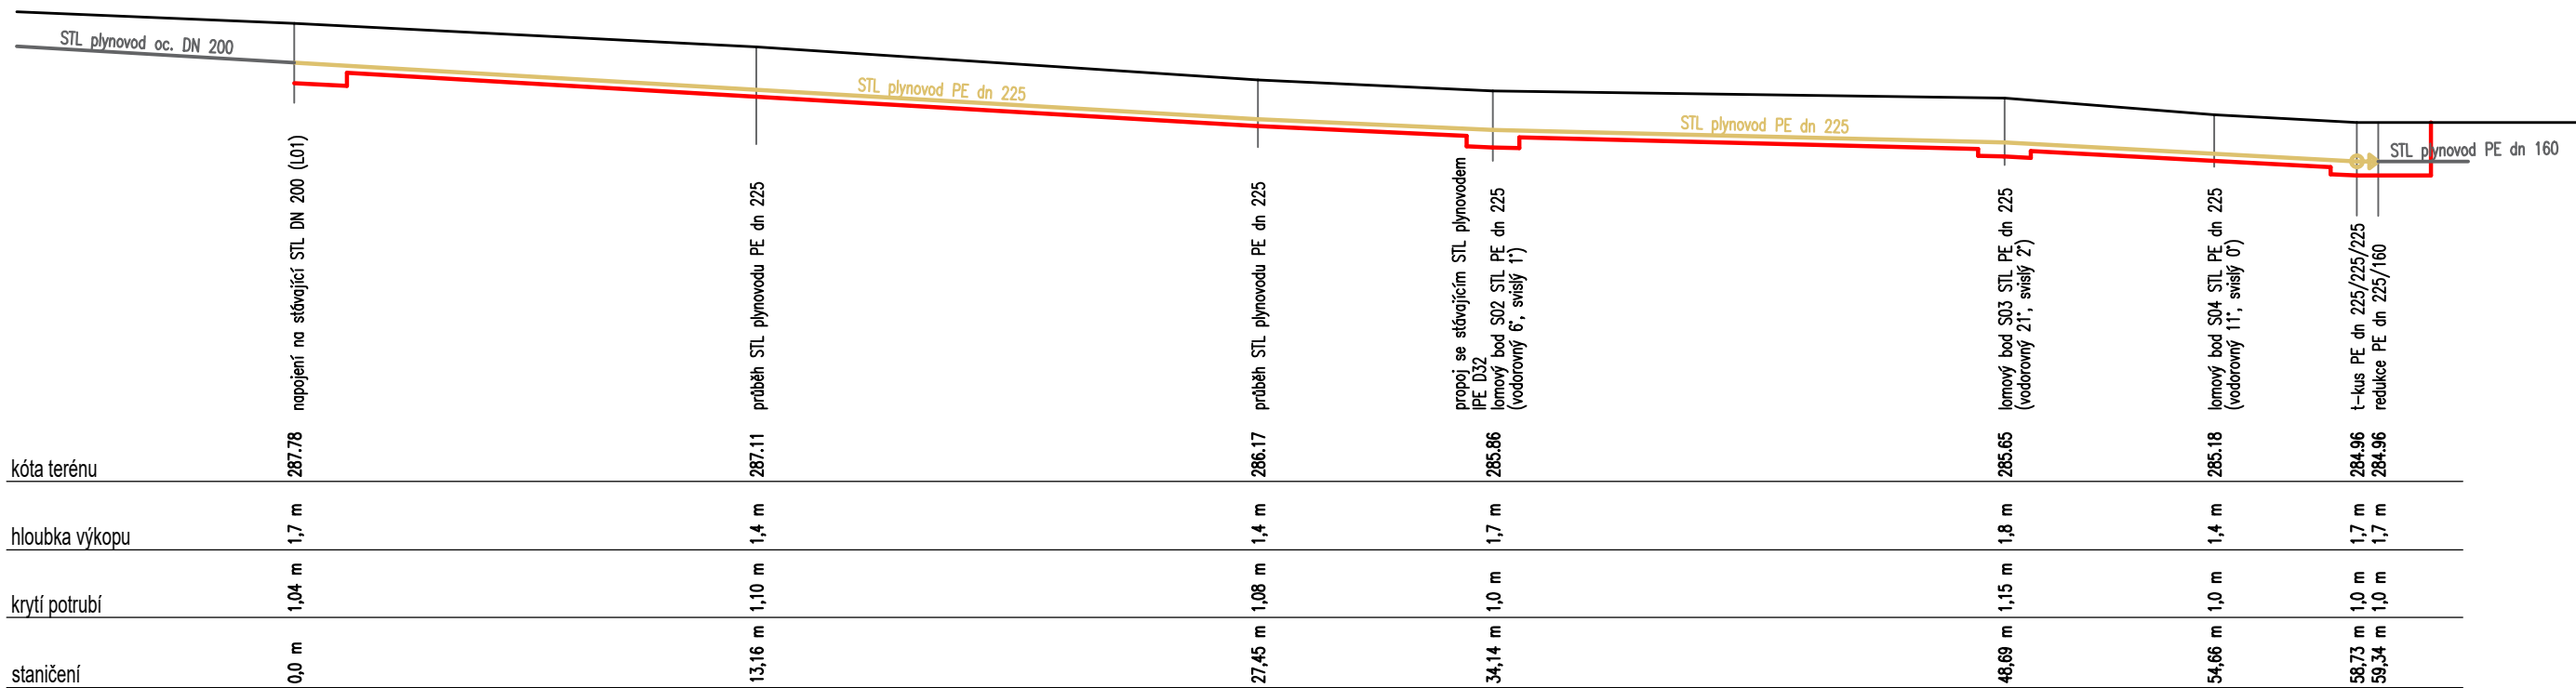

PROPOJ 1, L05 - L10

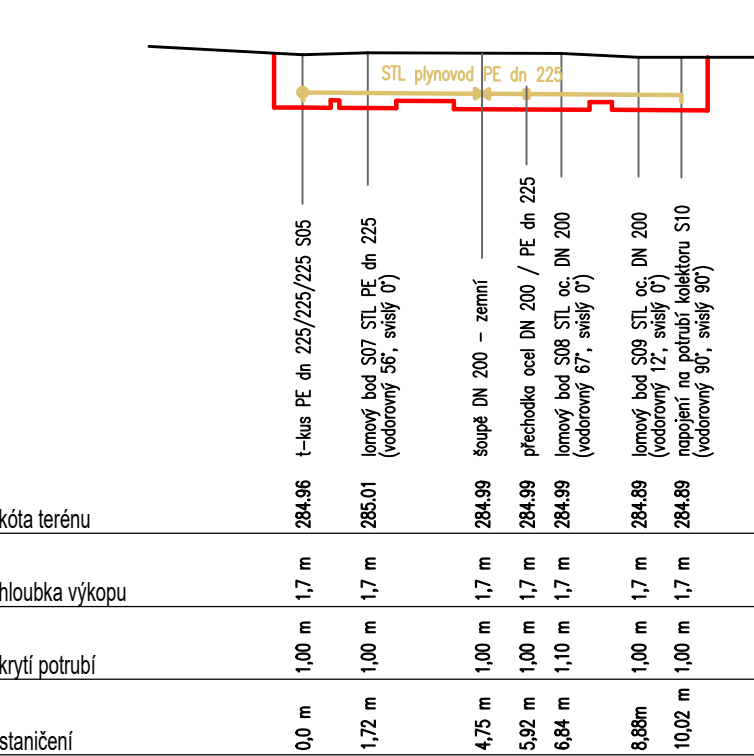


PROPOJ 2, L01 - L04

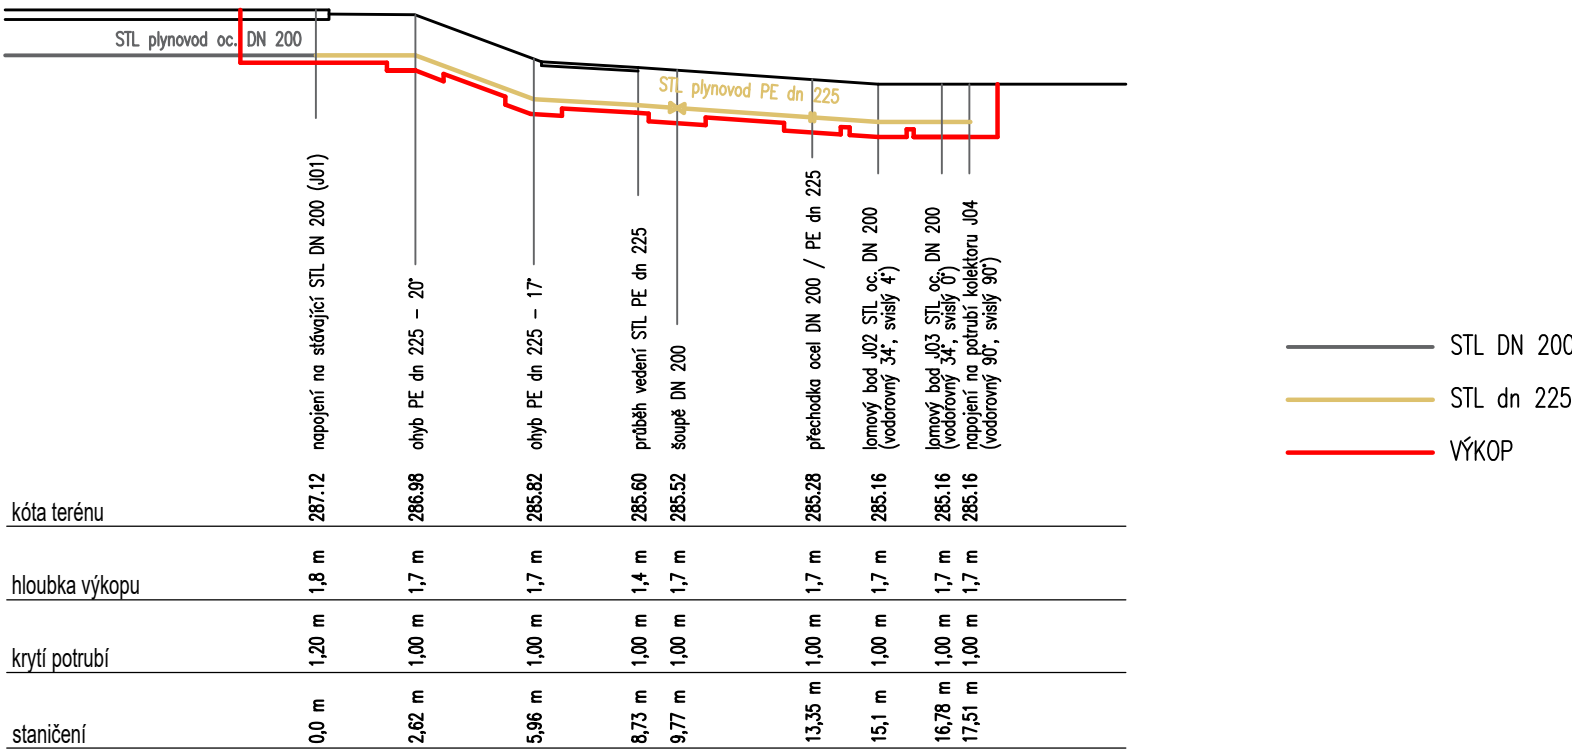

ČÁST D1
SO 510


Objednatel stavby:



Krajská správa a údržba silnic
Středočeského kraje, p.o.
Se sídlem Zborovská 11
150 21, Praha 5 IČ: 000 66 001

Souřadnicový systém S–JTSK, Výškový systém Bpv

Zhotovitel PD: PRAGOPROJEKT, a.s., K Ryšánce 1668/16, 147 54 Praha 4, IČ: 45272387, www.pragoprojekt.cz, datová schránka: 4kifr54
Zpracovatelský útvar: Ateliér Praha II – K Ryšánce 1668/16, 147 54 Praha 4, Tel.: 226 066 111, E–mail: mailbox@pragoprojekt.cz

Navrhl/vypracoval:	Zodpovědný projektant:	Ředitelka ateliéru Praha II:	
podpis:	podpis:	Ing. Dagmar ŠIMLEROVÁ	
Technická kontrola:	Hlavní inženýr projektu:		
podpis:	podpis:		

Podzhotovitel PD:



Projektová kancelář - A. TRUHLÁŘ
Mnichovická 715
149 00 Praha 4 – Háje
mob: 602/ 294 400
e–mail: pk_truhlar@company.cz

Kraj:	STŘEDOČESKÝ	Číslo zakázky:	20–141–0
Místo stavby:	NYMBURK	Číslo akce:	19–229
Objednatel:	KRAJSKÁ SPRÁVA A ÚDRŽBA SILNIC STŘEDOČESKÉHO KRAJE, p.o.	Datum:	12/2023
Název stavby:	MOST ev. č. 503-004 PŘES LABE V NYMBURCE DOPLNĚNÍ KOLEKTORU PRO VYMÍSTĚNÍ SÍTÍ-PD	Formát:	4x A4
Objekt:	SO 501 – PŘELOŽKA STL PLYNOVODU DN200	Měřítko:	1:200
Příloha:	PODÉLNÝ PROFIL PLYNOVODU V TERÉNU	Stupeň:	PDPS
		Číslo přílohy:	06