


STÁVAJÍCÍ STAV  
POHLED D-D

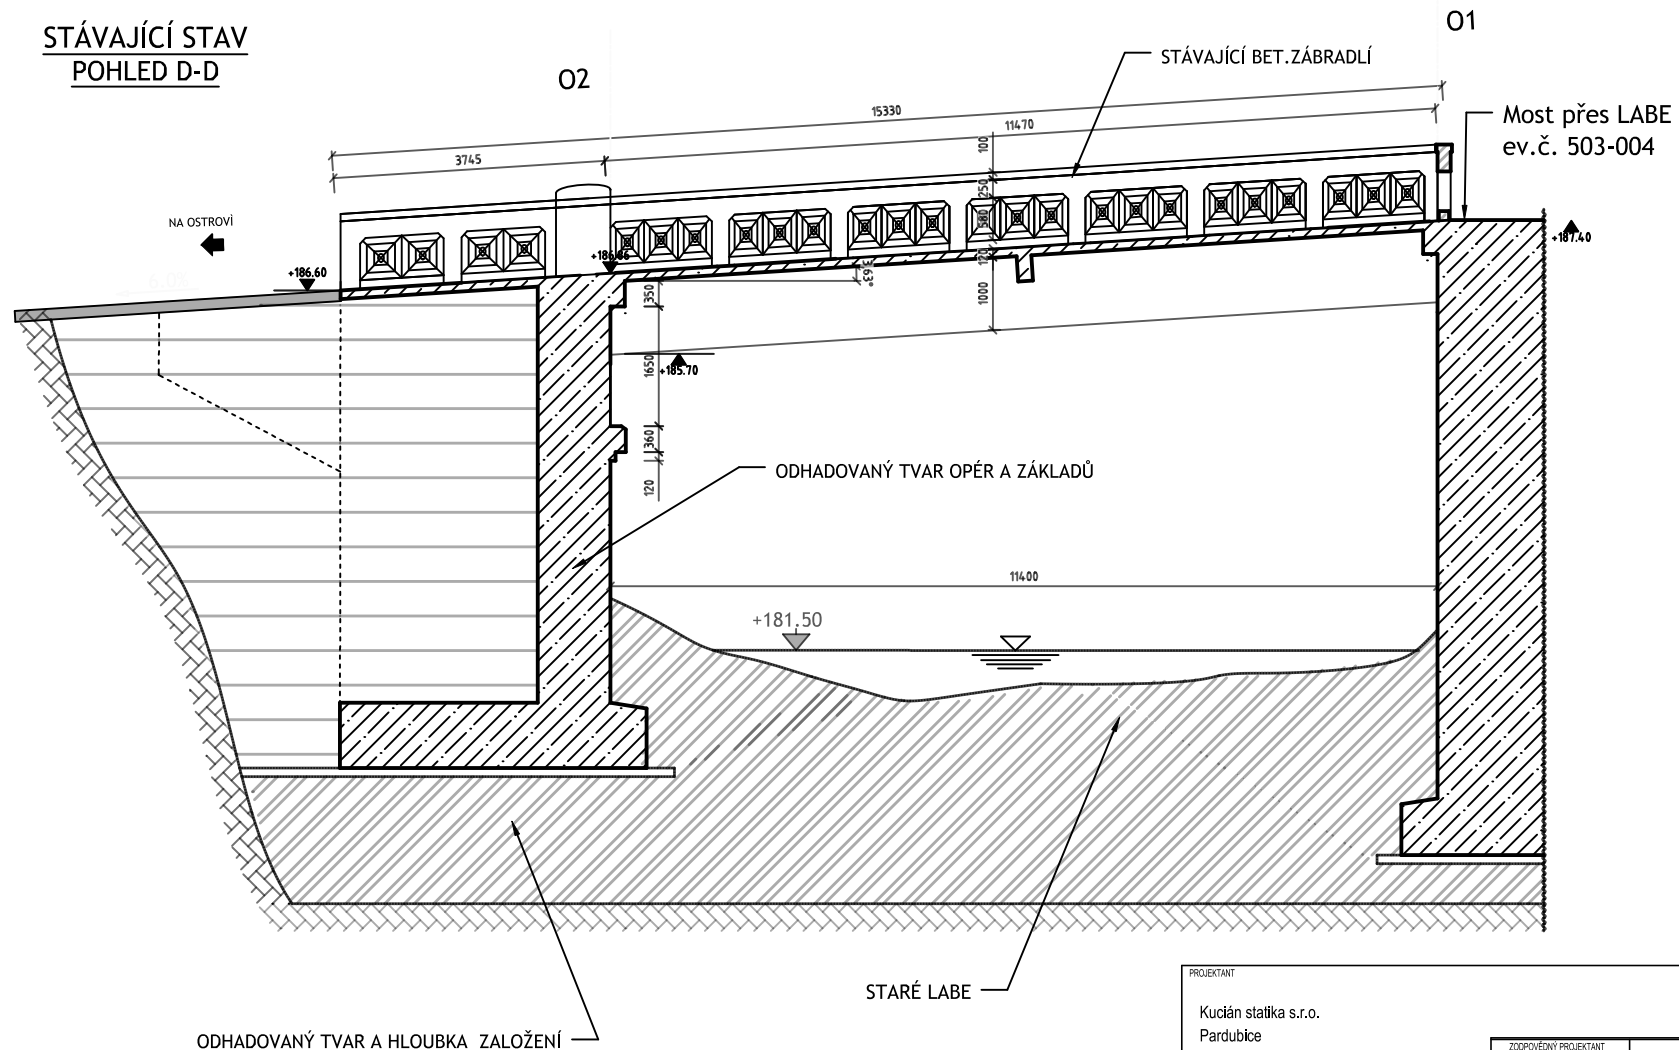

PROJEKTANT		02		
		01		
		REVISÉ	POPS REVISÉ	DATUM REVISÉ
Kučán statika s.r.o. Pardubice 17. Listopadu 236		ZODPOVĚDNÝ PROJEKTANT	VYPRACOVAL	KONTROLOVAL
		Ing. Jaromír Kučán	Ing. Marján Kučán	Ing. Jaromír Kučán
INVESTOR Město Nymburk		STUPNĚ ODHADNUTÍ	DSP	
		ZNAČKOVÉ ČÍSLO	--	
		DATUM REVISÉ	08/2021	
		FORMÁT	A2	
		MĚŘÍTKO	1:50	
STAVBA  Oprava mostu NB 05 v Nymburce		SOUBOR	-	
		ČÍSLO VÝKRESU		
		NÁZEV PŘÍLOHY		
		STÁVAJÍCÍ STAV POHLED D-D		
STAVEBNÍ OBJEKT SO 201 – lávka pro chodce NB 05		NYM_NB05_201_006		