
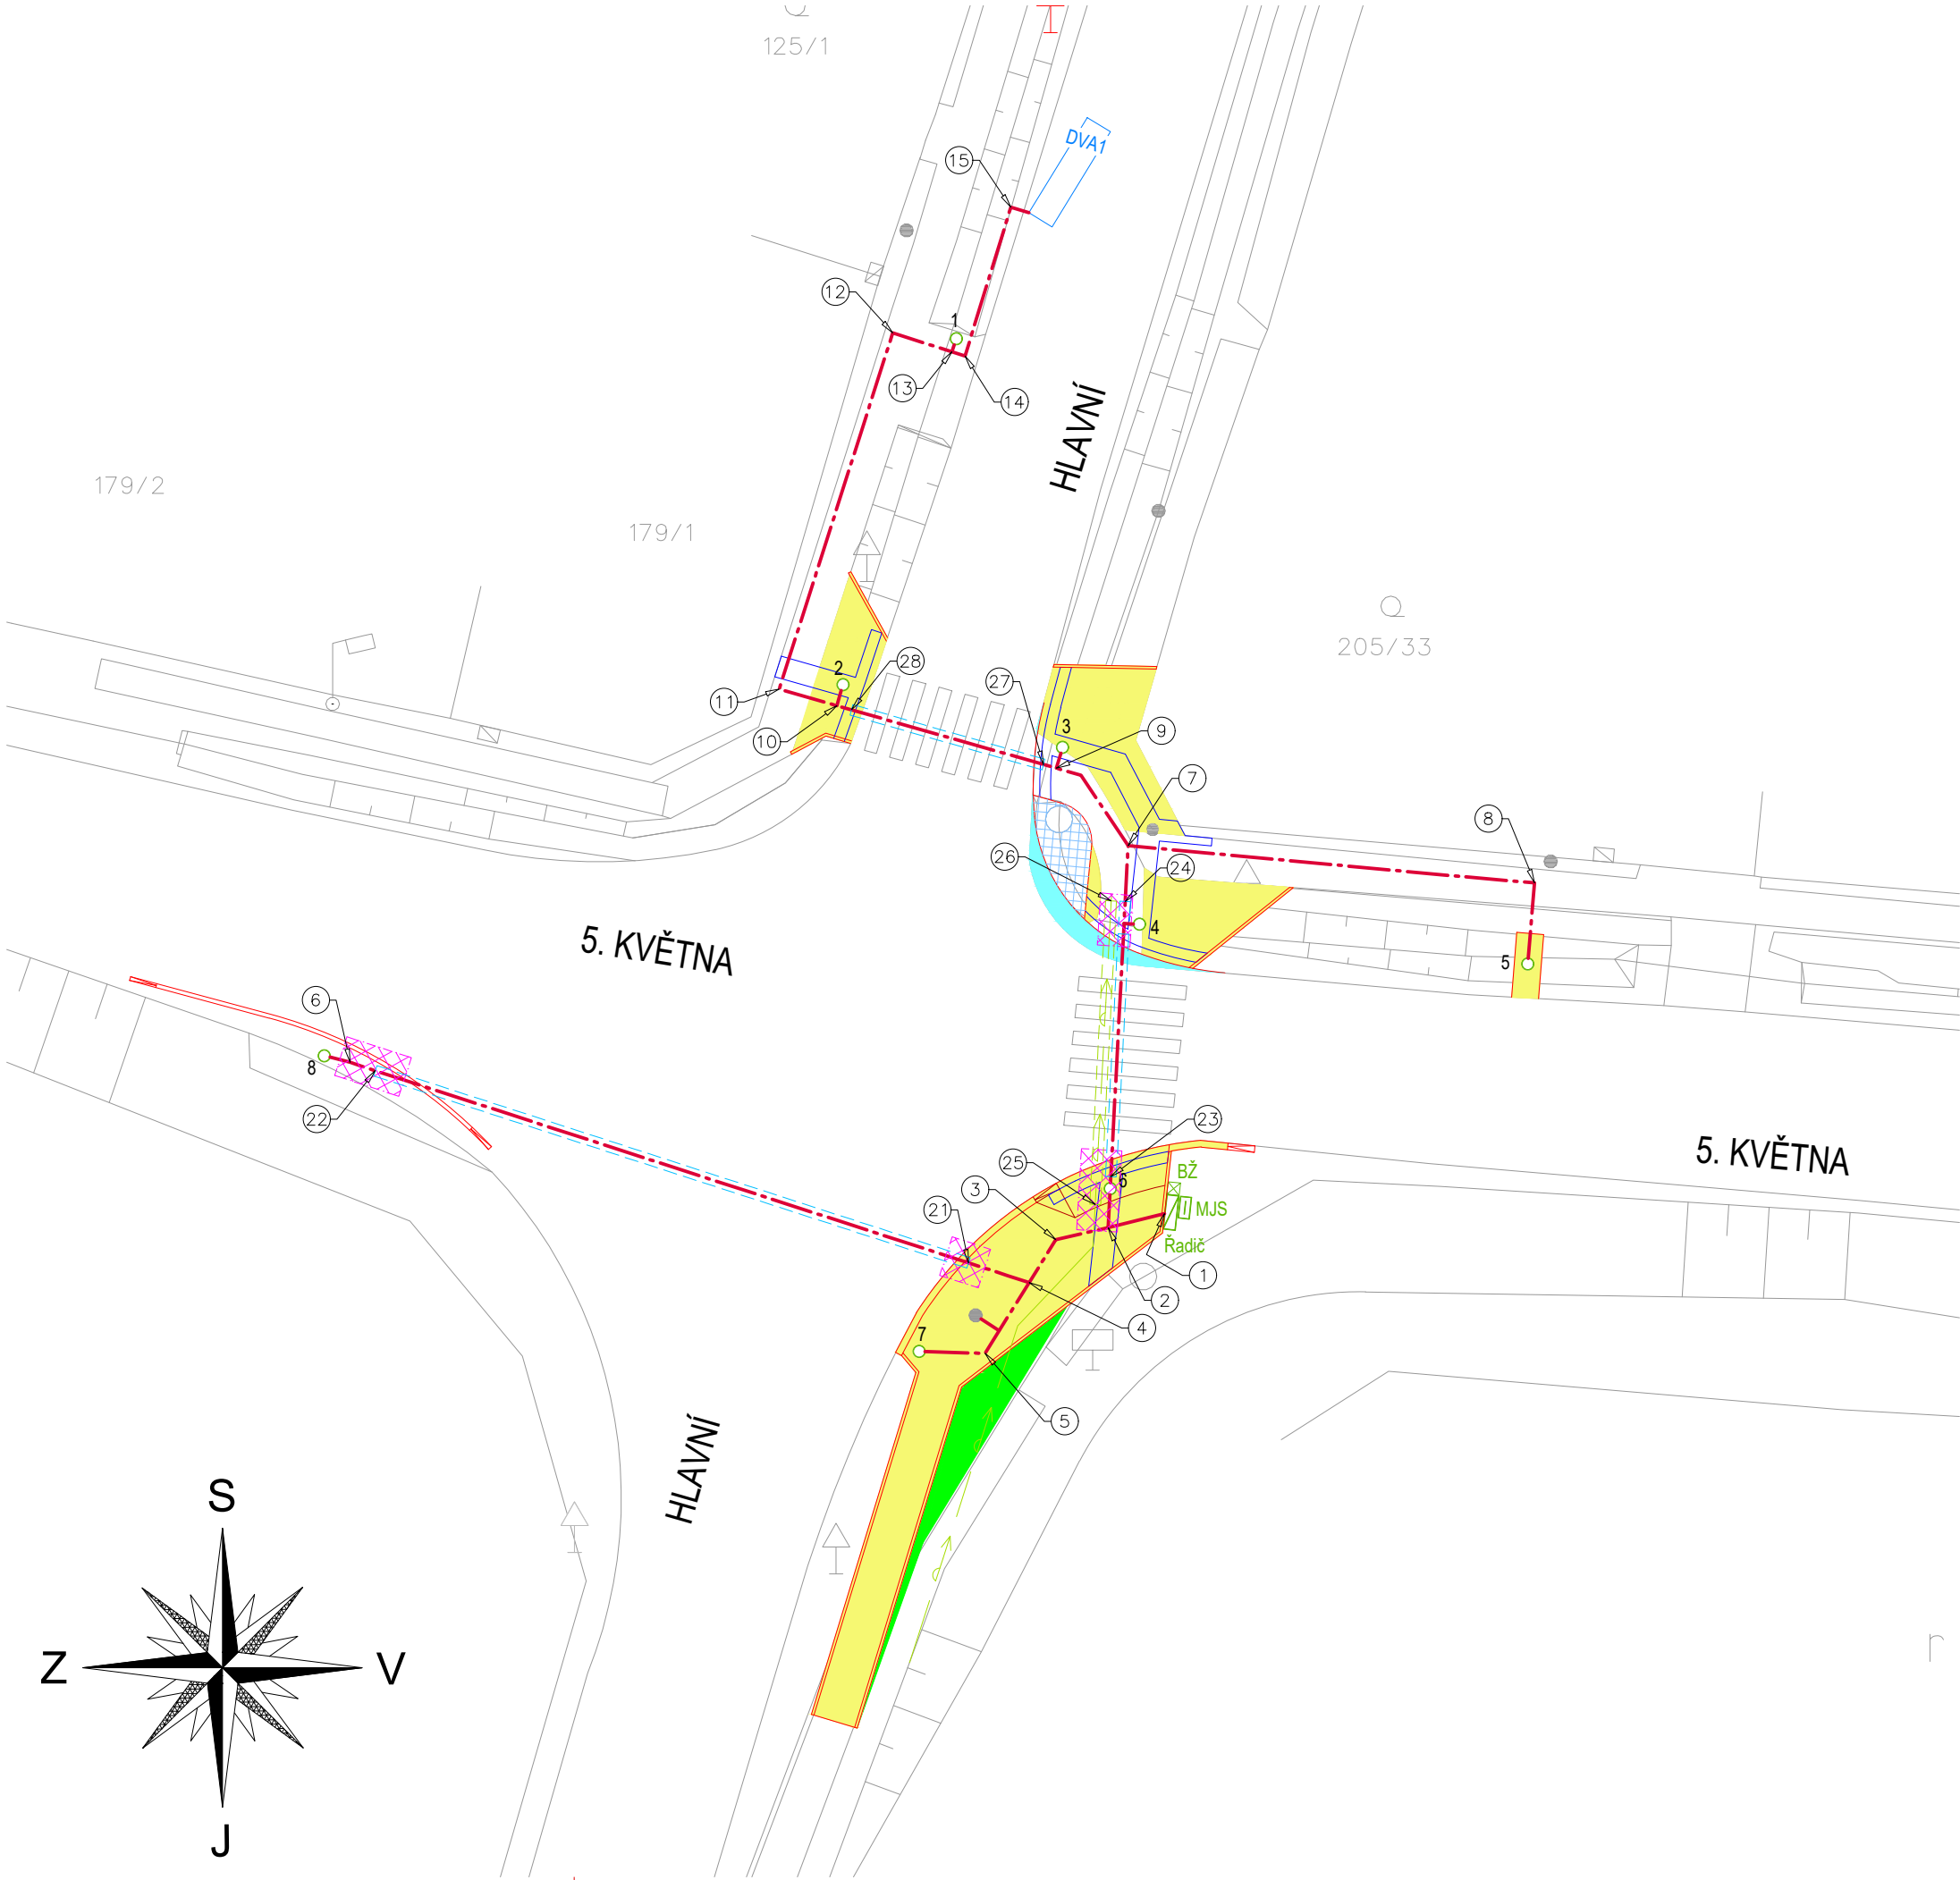


SOUŘADNICE STOŽÁRŮ SSZ		
Č. bodu	X	Y
1	-734052.742	-1031387.821
2	-734056.930	-1031400.616
3	-734048.810	-1031402.928
4	-734045.965	-1031409.474
5	-734031.602	-1031410.946
6	-734047.043	-1031419.250
7	-734054.117	-1031425.272
8	-734076.114	-1031414.344


SOUŘADNICE KABELOVÝCH TRAS		
Č. bodu	X	Y
1	-734045.031	-1031420.171
2	-734047.118	-1031420.688
3	-734049.053	-1031421.133
4	-734050.041	-1031422.721
5	-734051.671	-1031425.339
6	-734075.155	-1031414.577
7	-734046.381	-1031406.561
8	-734031.347	-1031407.937
9	-734049.029	-1031403.698
10	-734057.149	-1031401.385
11	-734059.286	-1031400.777
12	-734055.086	-1031387.599
13	-734052.894	-1031388.297
14	-734052.412	-1031388.451
15	-734050.716	-1031382.945

SOUŘADNICE KABELOVÝCH CHRÁNIČEK		
Č. bodu	X	Y
21	-734052.28	-1031421.996
22	-734074.224	-1031414.887
23	-734047.02	-1031418.811
24	-734046.489	-1031408.628
25	-734047.595	-1031419.833
26	-734047.009	-1031408.601
27	-734049.51	-1031403.561
28	-734056.611	-1031401.539

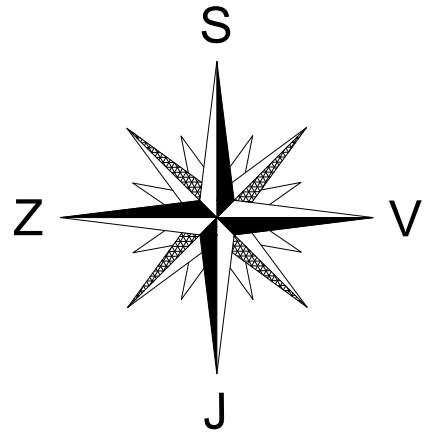

LEGENDA

- 1 sloup světelné signalizace
- DVx detekční smyčka
- Ř řadič SSZ
- BŽ skříňka pro zapnutí a vypnutí SSZ
- MJS skříň s měřením a jištěním
- trasa kabelů SSZ zemní
- chránička kabelů SSZ pod vozovkou
- dodatečná kab. chránička sděl. kabelů CETIN
- startovací/cilová jáma protlaku/sonda
- plánovaná trasa vodovodu (přílož)
- chránička pro vodovod (přílož)
- bezbarierové úpravy přechodu
- signální a varovné pásy
- rozšíření zpevněných pochozích ploch
- rozšíření vozovky
- rozšíření zeleně
- žulová dlažba
- nové obruby chodníků a vozovky
- sloup VO stávající
- sloupek SDZ - nový/stávající/rušený

SOUŘADNICOVÝ SYSTÉM: JTSK			VÝŠKOVÝ SYSTÉM: BpV	
ZODPOVĚDNÝ PROJEKTANT	Ing. Petr Dlouhý	<i>Dlouhý</i>		AŽD Praha s.r.o. DAST Brno Žirovnická 3146/2 106 00 Praha 10
VYPRACOVAL	Ing. Petr Dlouhý			
KONTROLOVAL	Ing. Jan Panáček	<i>Jan Panáček</i>		
Kraj: Středočeský		Místo: Měšice u Prahy, KÚ: 693448	DATUM	20241128
Investor: Krajská správa a údržba silnic Středočeského kraje			FORMÁT	3x4
ZAKÁZKA			MĚŘÍTKO	1:250
Měšice, křižovatka silnic II/244 x III/2443 – SSZ			STUPEŇ PD	PDPS
NÁZEV OBJEKTU			ČÍSLO ZAKÁZKY	L21 N65 21
SO 401 Technologie SSZ			ARCHIVNÍ ČÍS.	–
NÁZEV PŘÍLOHY			ČÍS. SOUPRAVY	ČÍS. PŘÍLOHY
Vytyčovací výkres				D.2.4