



VZOROVÝ ŘEZ 1:50

ŘEZ A-A' ulice HLAVNÍ – ŘEZ OSOU PŘECHODU PRO CHODCE

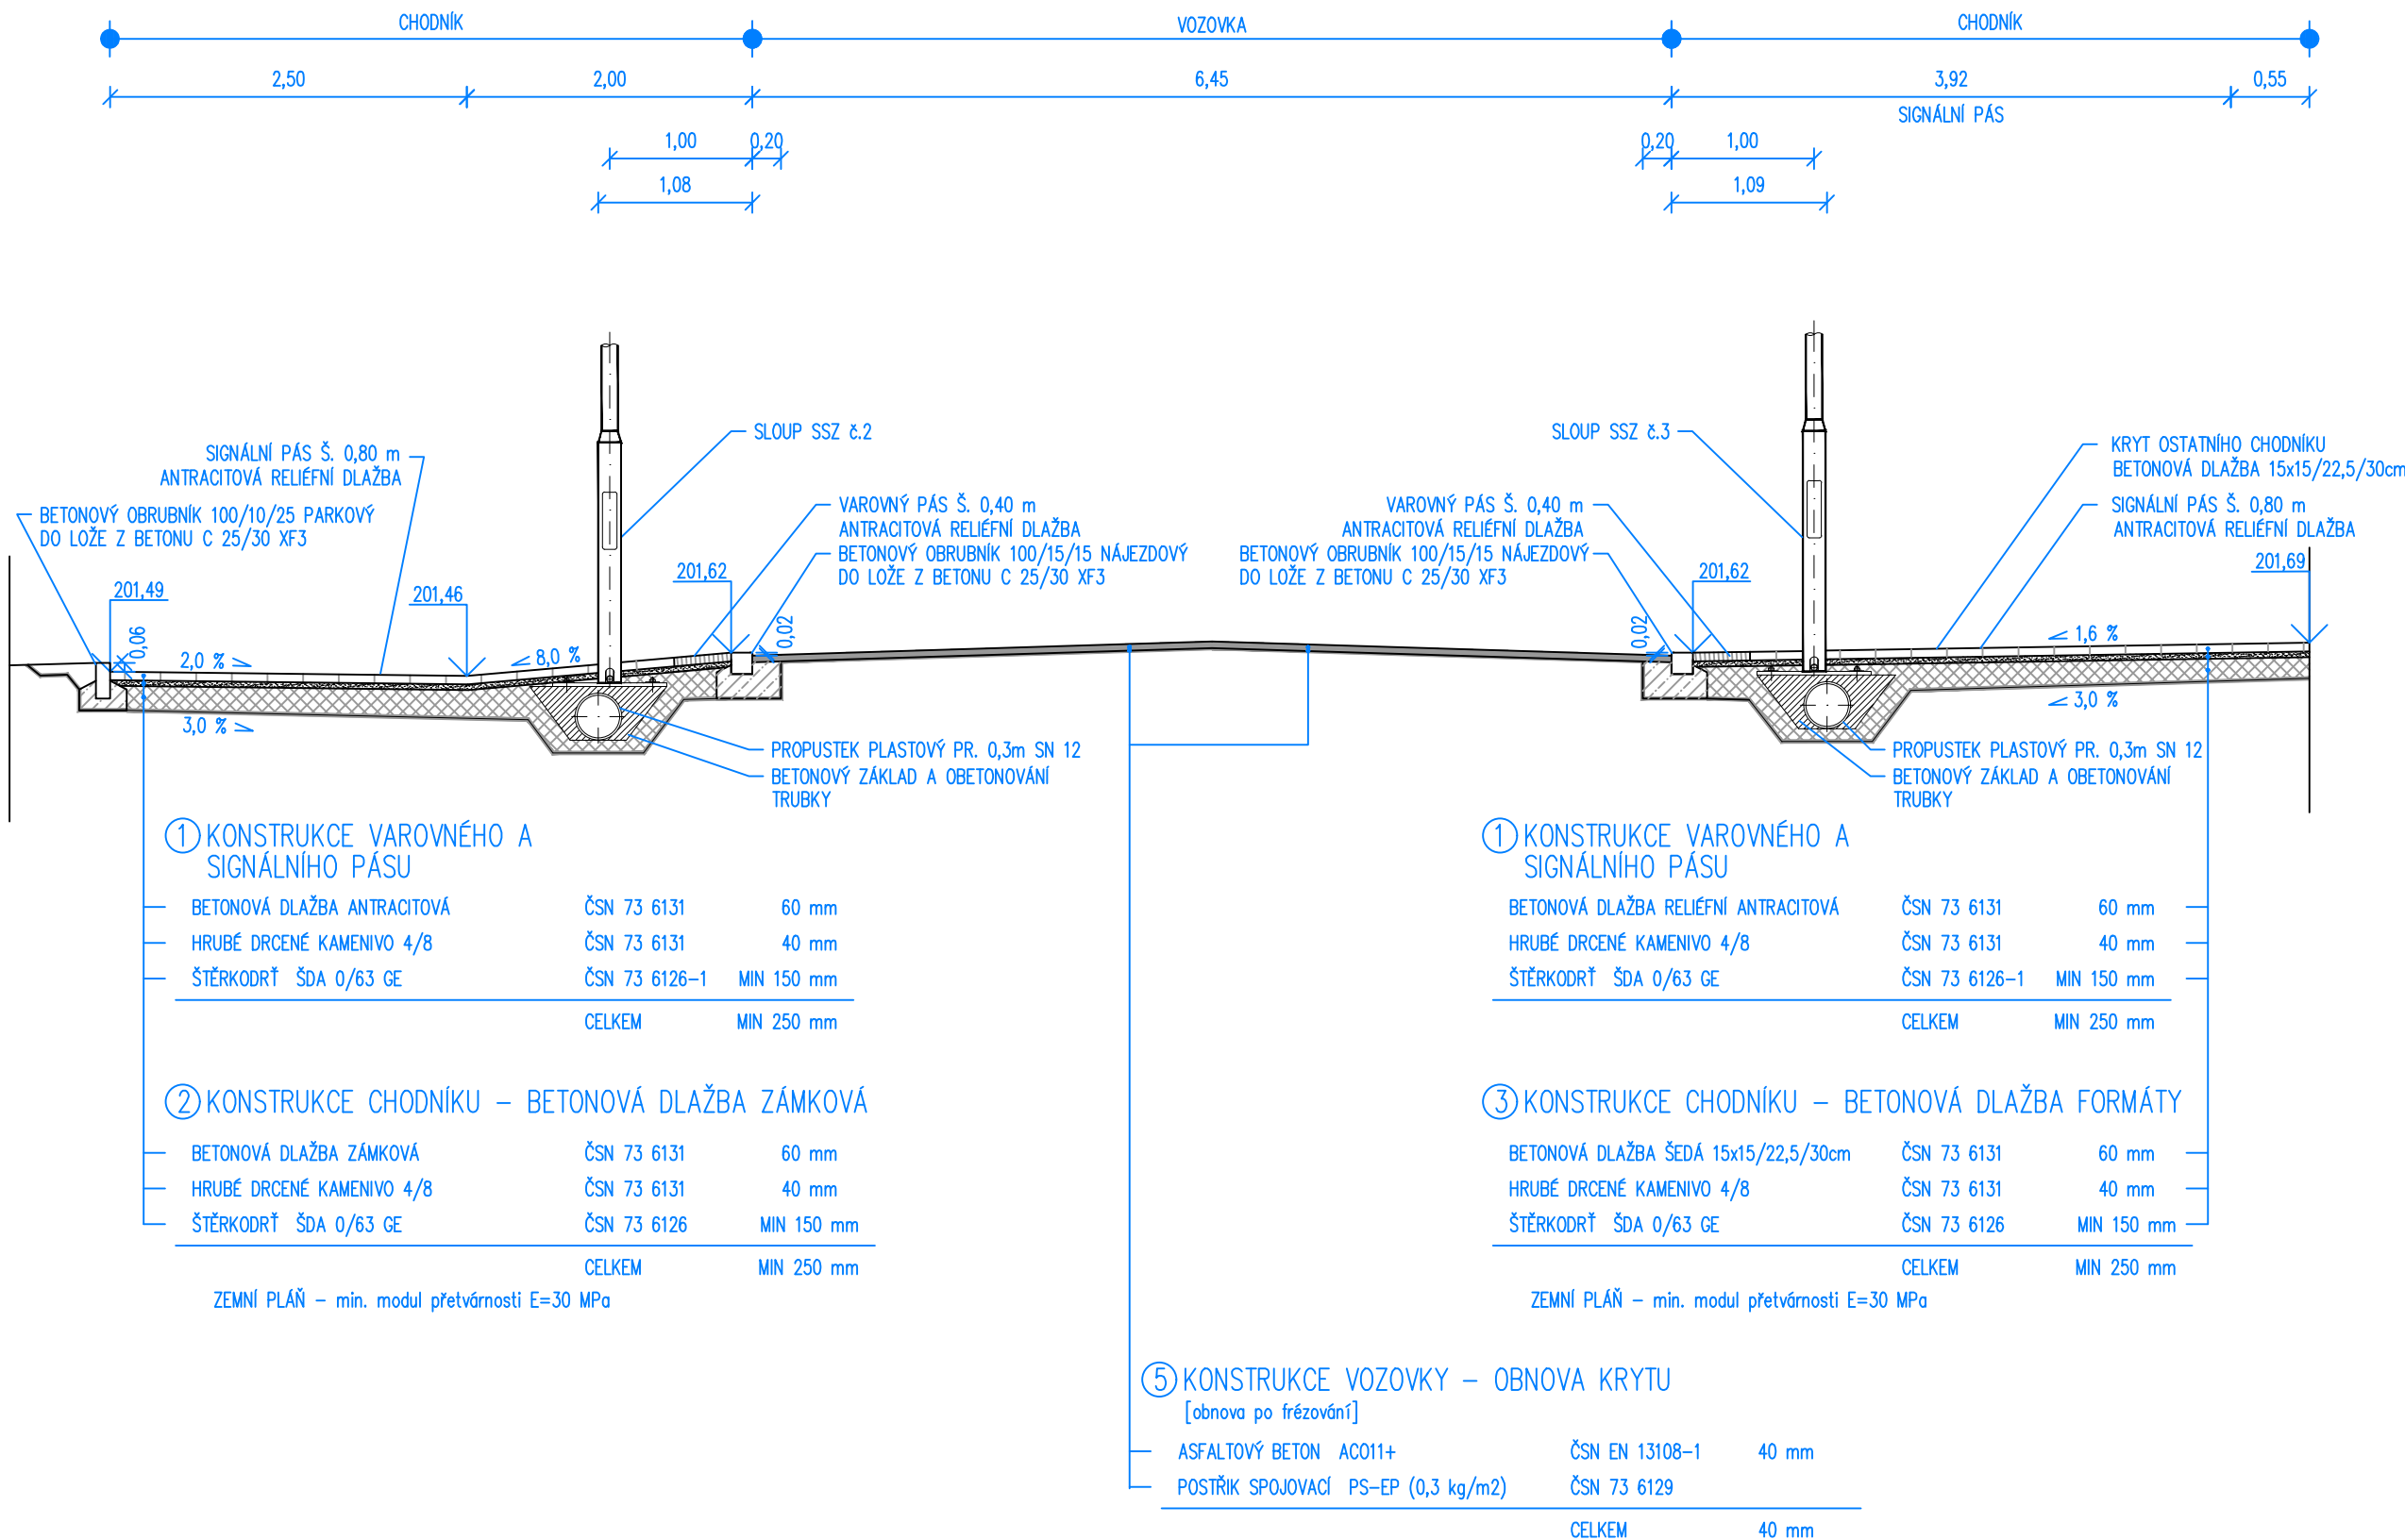

SOUŘADNICOVÝ SYSTÉM: JTSK			VÝŠKOVÝ SYSTÉM: Bpv		
ZODPOVĚDNÝ PROJEKTANT	Ing. Michal Šulc			AŽD Praha s.r.o. DAST Brno Žirovnická 3146/2 106 00 Praha 10	
VYPRACOVAL	Ing. Michal Šulc				
KONTROLOVAL	Ing. Jan Prokop				
Kraj: Středočeský		Místo: Měšice u Prahy, KÚ: 693448	DATUM	20241128	
Investor: Krajská správa a údržba silnic Středočeského kraje			FORMÁT	3xA4	
ZAKÁZKA			MĚŘÍTKO	1:50	
Měšice, křižovatka silnic II/244 x III/2443 – SSZ			STUPEŇ PD	PDPS	
NÁZEV OBJEKTU			ČÍSLO ZAKÁZKY	L21 N65 21	
SO 101 Komunikace a zpevněné plochy			ARCHIVNÍ ČÍS.	–	
NÁZEV PŘÍLOHY			ČÍS. SOUPRAVY	ČÍS. PŘÍLOHY	
VZOROVÝ ŘEZ A-A'				D.1.3.1	