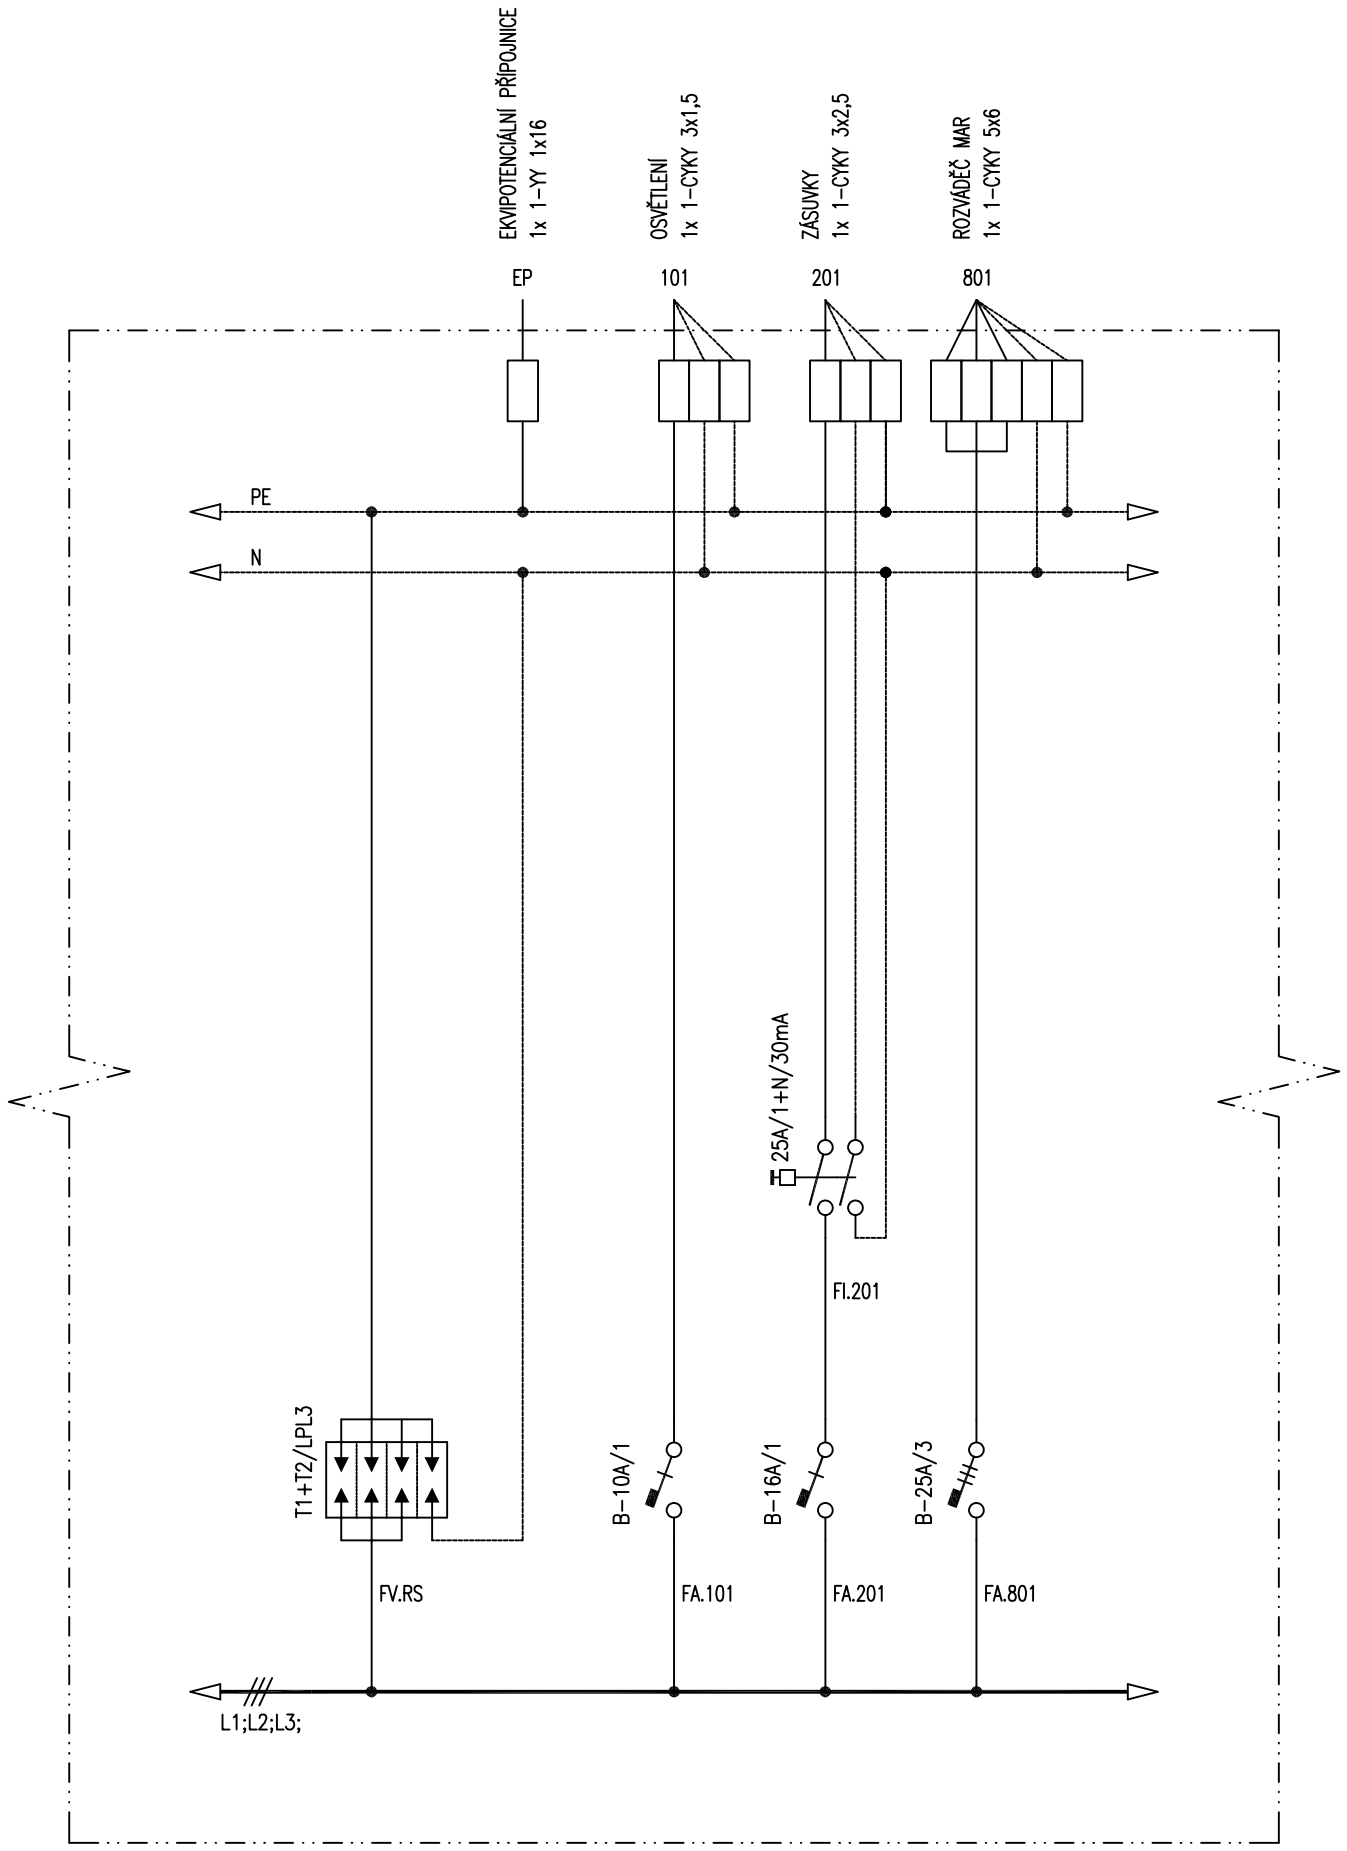

Investor:	Domov Kladno - Švermov, poskytovatel sociálních služeb Vojtěcha Dundra 1032 273 09 Kladno - Švermov IČO: 71234462
Generální projektant:	EBC a D4 pro Domov Kladno-Švermov
ENERGY BENEFIT CENTRE	Energy Benefit Centre a.s. Adresa: Křenova 438/3, 162 00 Praha 6 - Veleslavín IČO: 290 29 210, DIČ: CZ 290 29 210
DESIGN 4 PROJEKTY STAVEB	Design 4 - projekty staveb, s.r.o. sídlo společnosti: Sokolská 1183, 460 01 Liberec korespondenční adresa - provozovna: Trávnice 902, 511 01 Turnov IČO: 228 01 936, DIČ: CZ 228 01 936
Projektant části PD: OP ELECTRIC	OP Electric s.r.o. sídlo společnosti: Jana Šťastného 593, 252 10 Mníšek pod Brdy korespondenční adresa - provozovna: Mníšek pod Brdy 600, 252 10 IČO: 024 47 185, DIČ: CZ 024 47 185
Místo stavby:	Vojtěcha Dundra 1032, 273 09 Kladno
Kraj:	Středočeský kraj
Stupeň dokumentace:	Dokumentace pro provádění stavby (DPS)
HIP:	Ing. M. Fejfar, Ing. J. Lechovský, Ing. L. Truhelka
Projektant:	Oto Papoušek
Odpovědný projektant:	Oto Papoušek
Název stavby:	Snížení energetické náročnosti objektů Domova Kladno-Švermov
Stavební objekt:	SO 01 - OBJEKT 1 - č.p. 1454
Část dokumentace:	D.1.4.4 Silnoproudá elektrotechnika a bleskosvod
Název dokumentu :	Schéma dozbrojení rozváděče RS

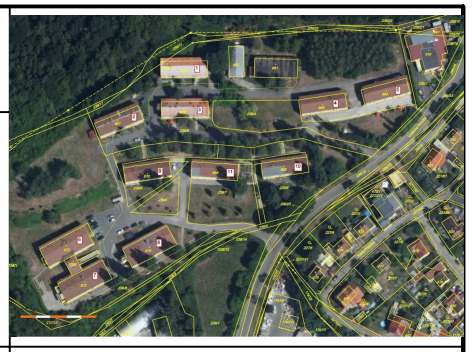

Datum:	06/2020
Číslo zakázky:	1930
Autorizace:	Paré č.:
Číslo dokumentu: D.1.4.4.301	Měřítko: -