


→ OBYTKY 1, 2, 3 → TL. 284 MM
 (ANALOGICKY 4, 5 → TL. 184 MM)
 ROZTEČ VÁŽNÍKŮ 100 MM

STŘ01

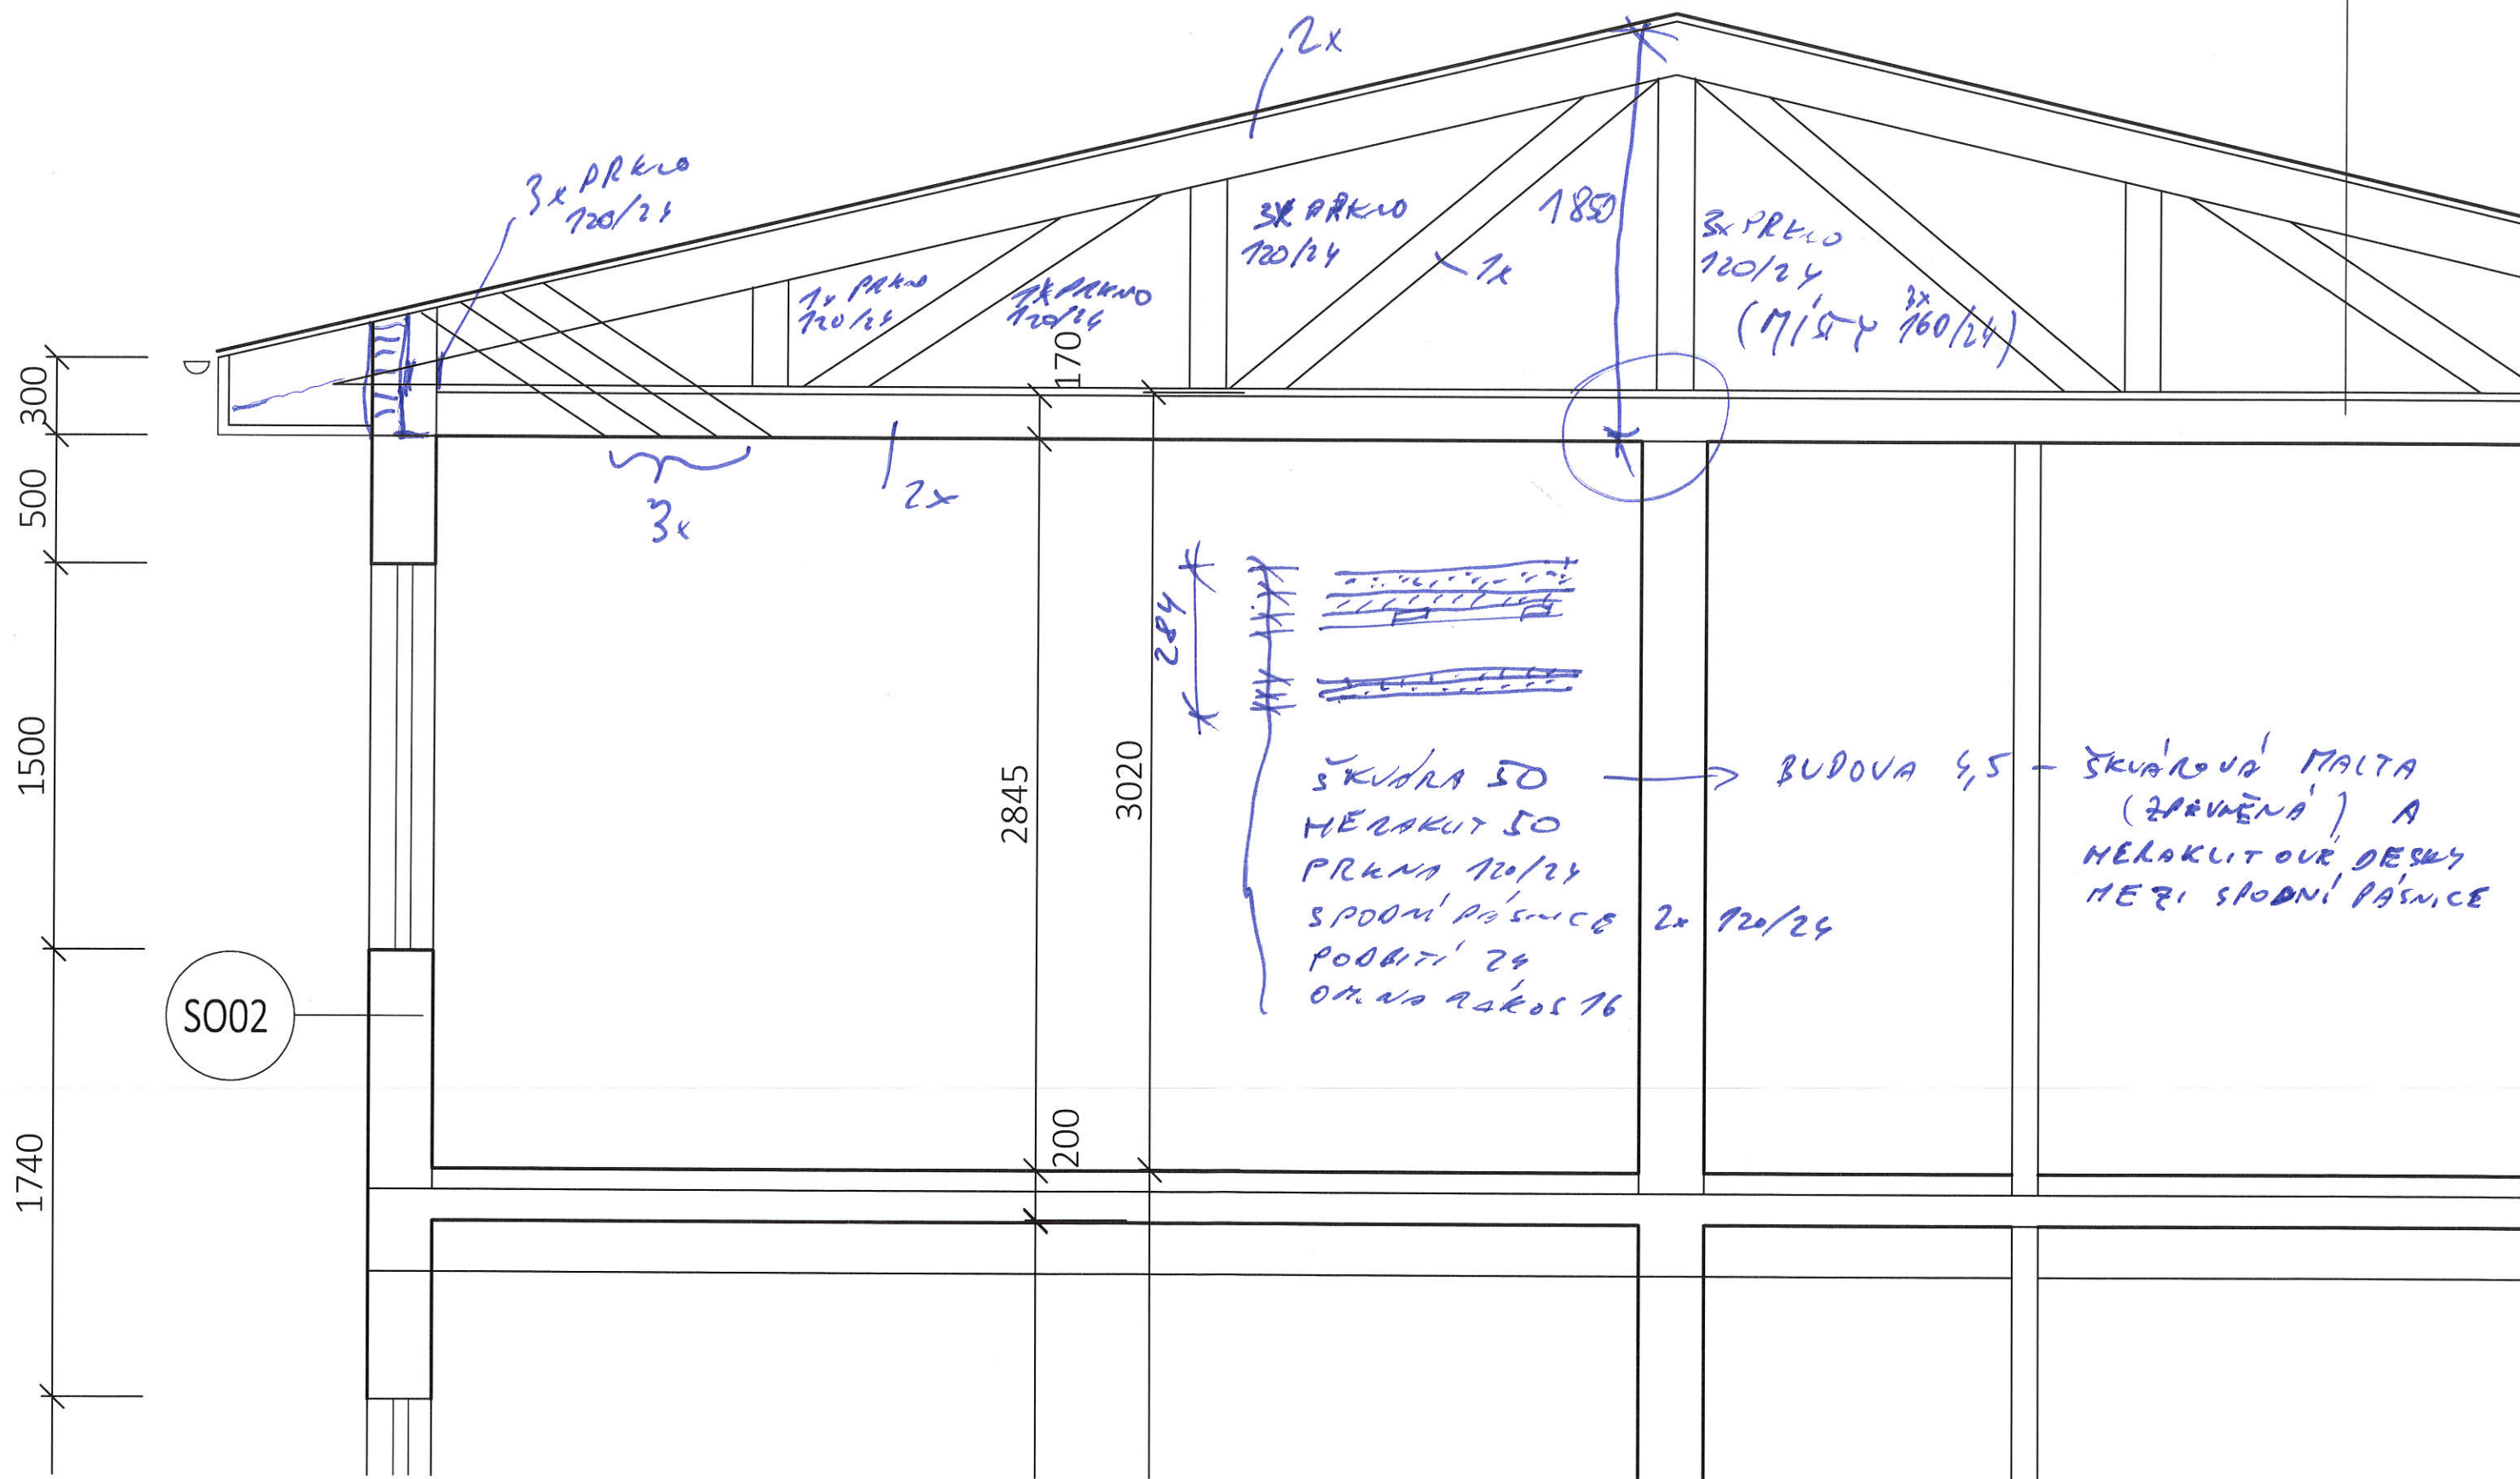

→ OBJEKT 6

(ANALOGICKY 7
PRAVĚ PODOBNĚ 8)

ROZTEČ VÁZÁNÍ KŮ 1,00 M

NA OBJEKTU 8 PLECH ŠABLONY
NA LATÍCH DŘ. 50/30 A' 480 MM
POD LAŤEMI ALUKRYT (AL KRYTINA)

PLECH ŠABLONY 0,6 mm
ASFALTOVÉ PÁSY +3 mm
DŘ. BEVNĚNÍ 24 mm

STŘO1

