
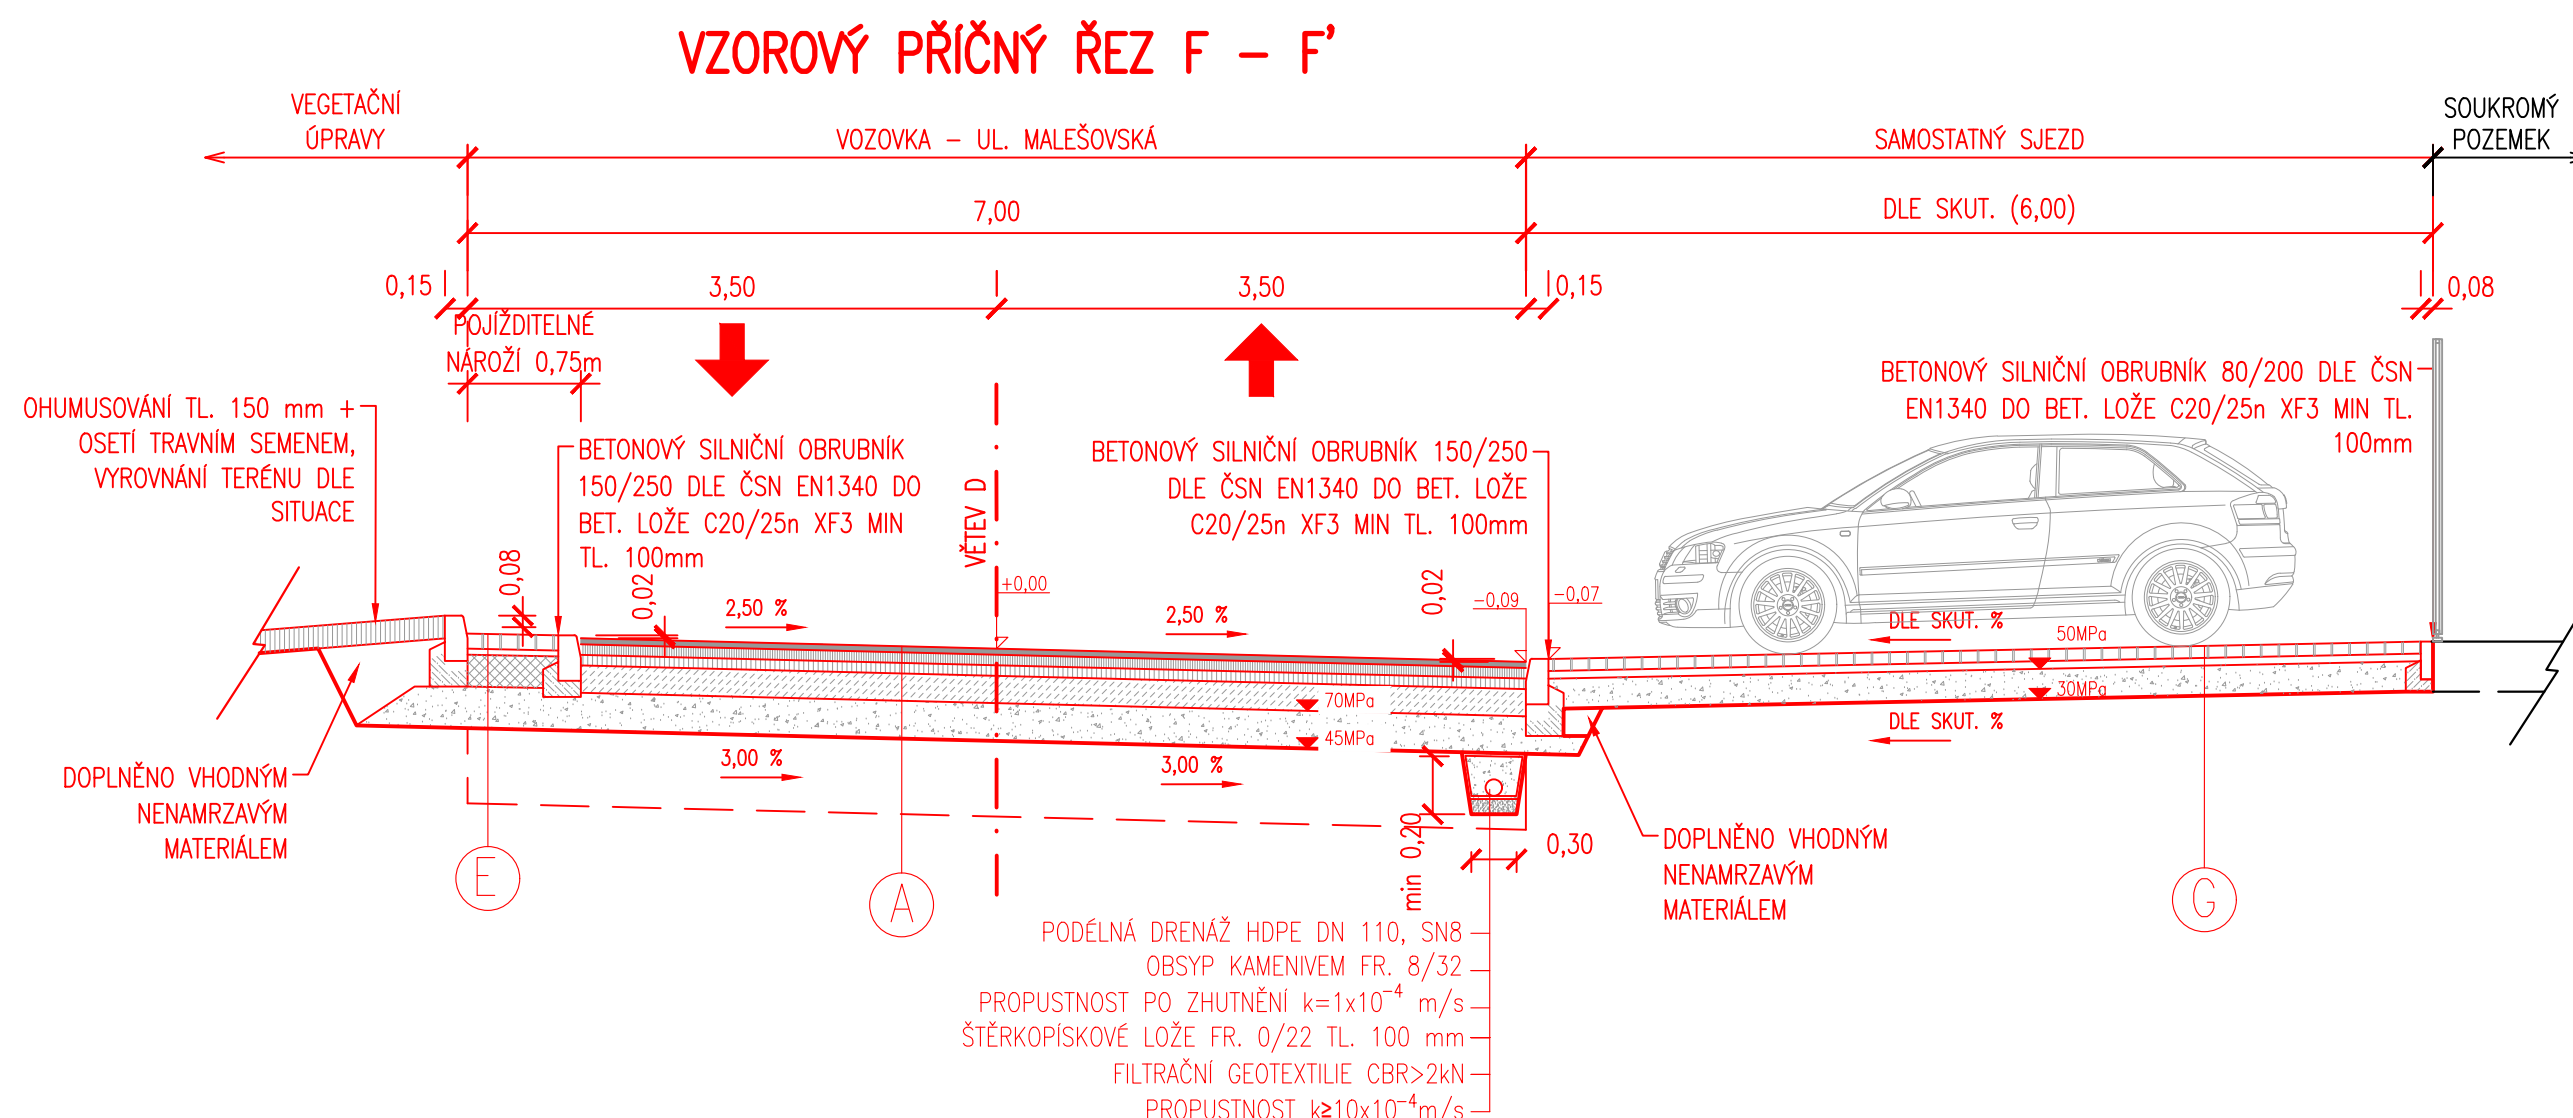
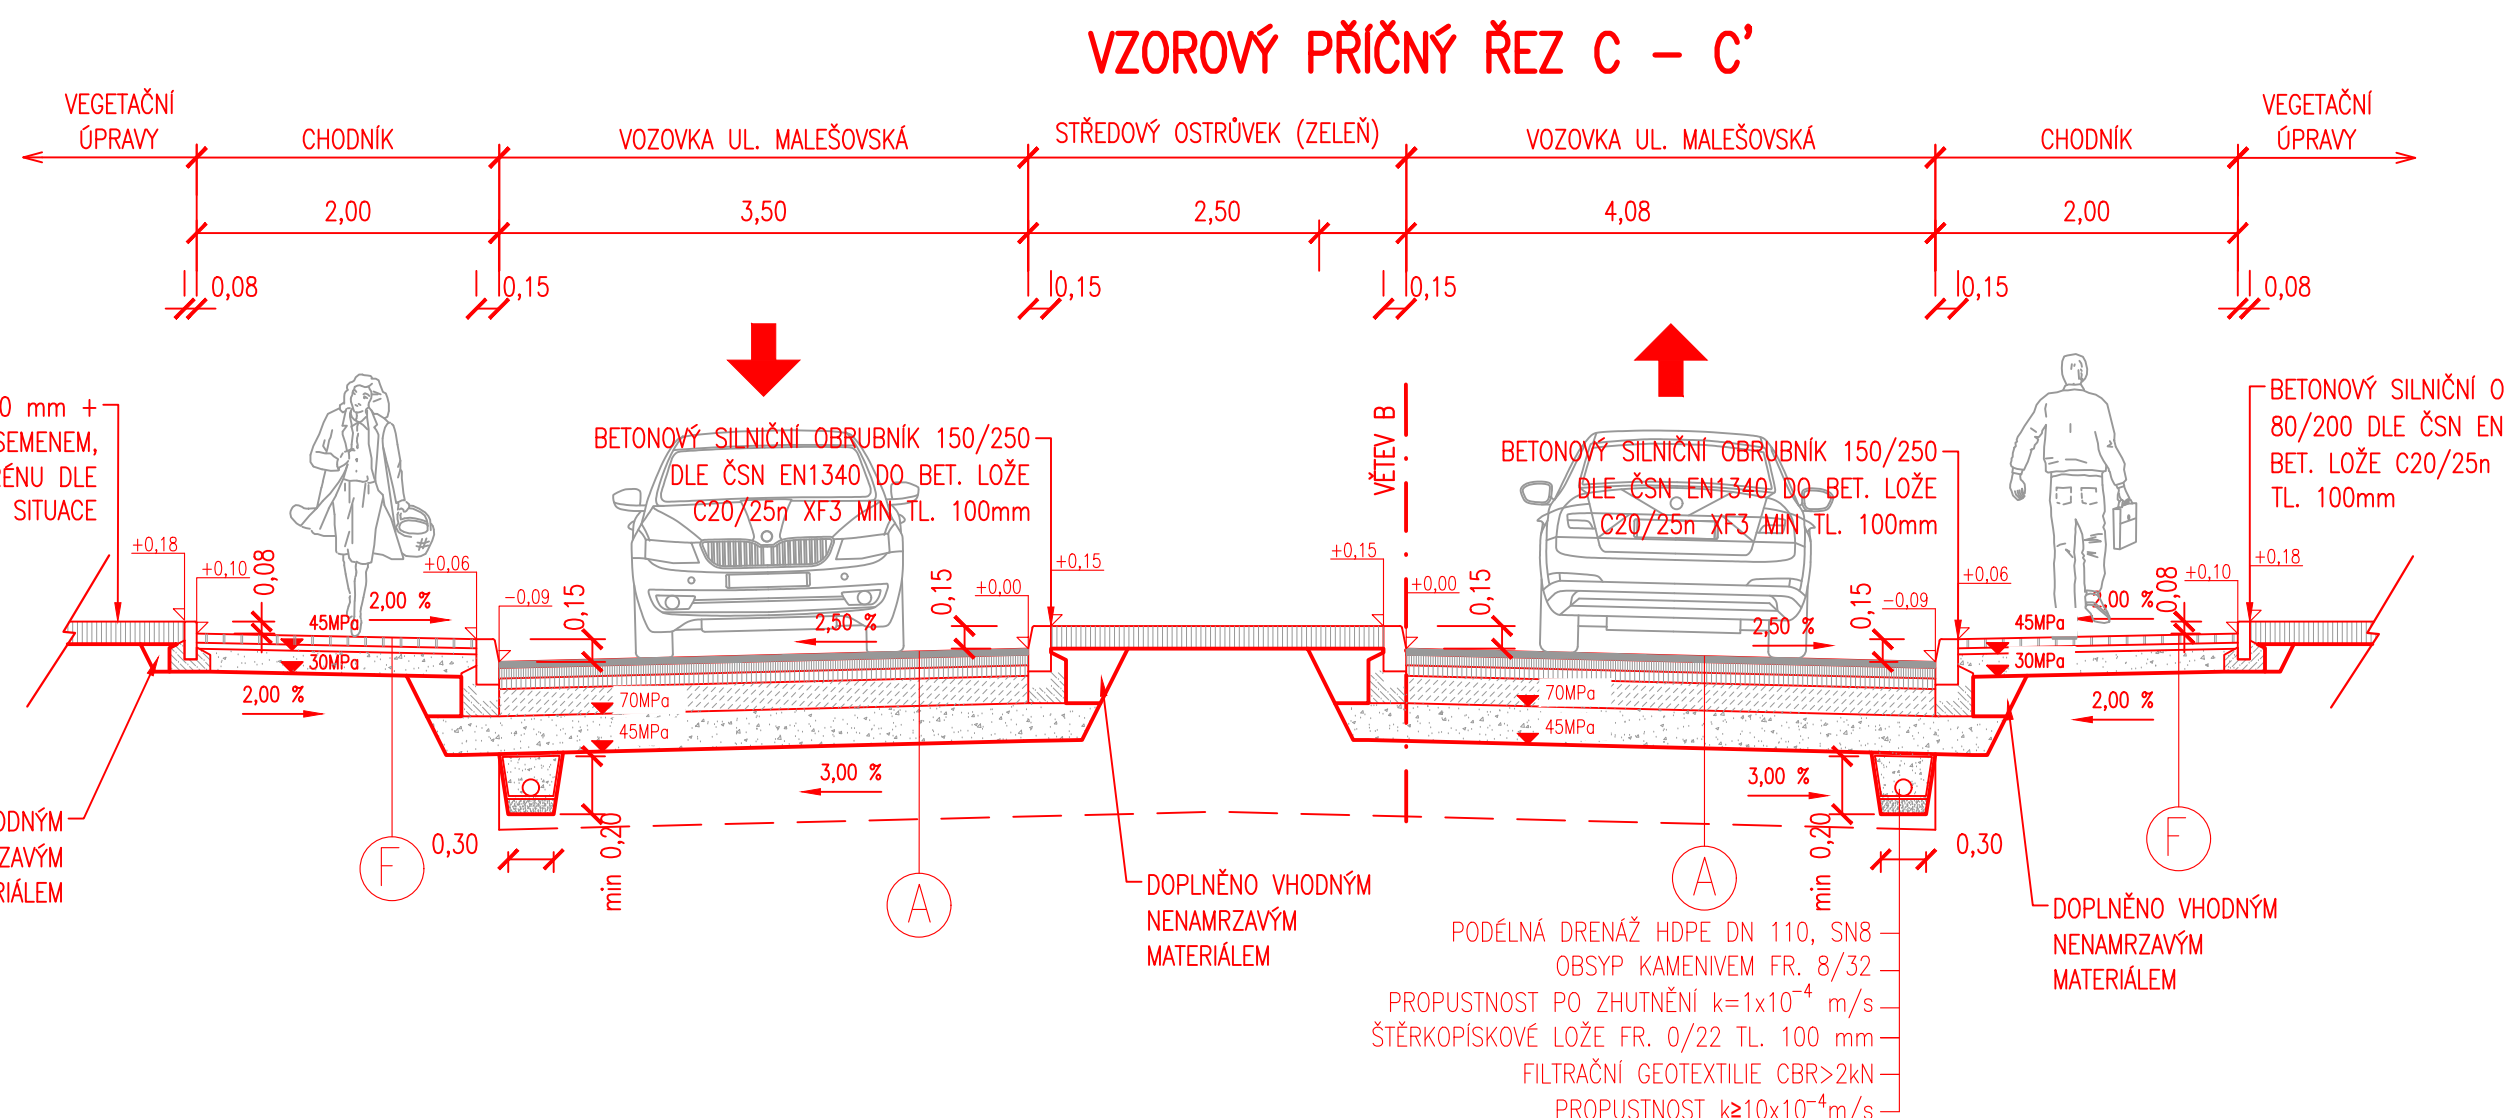
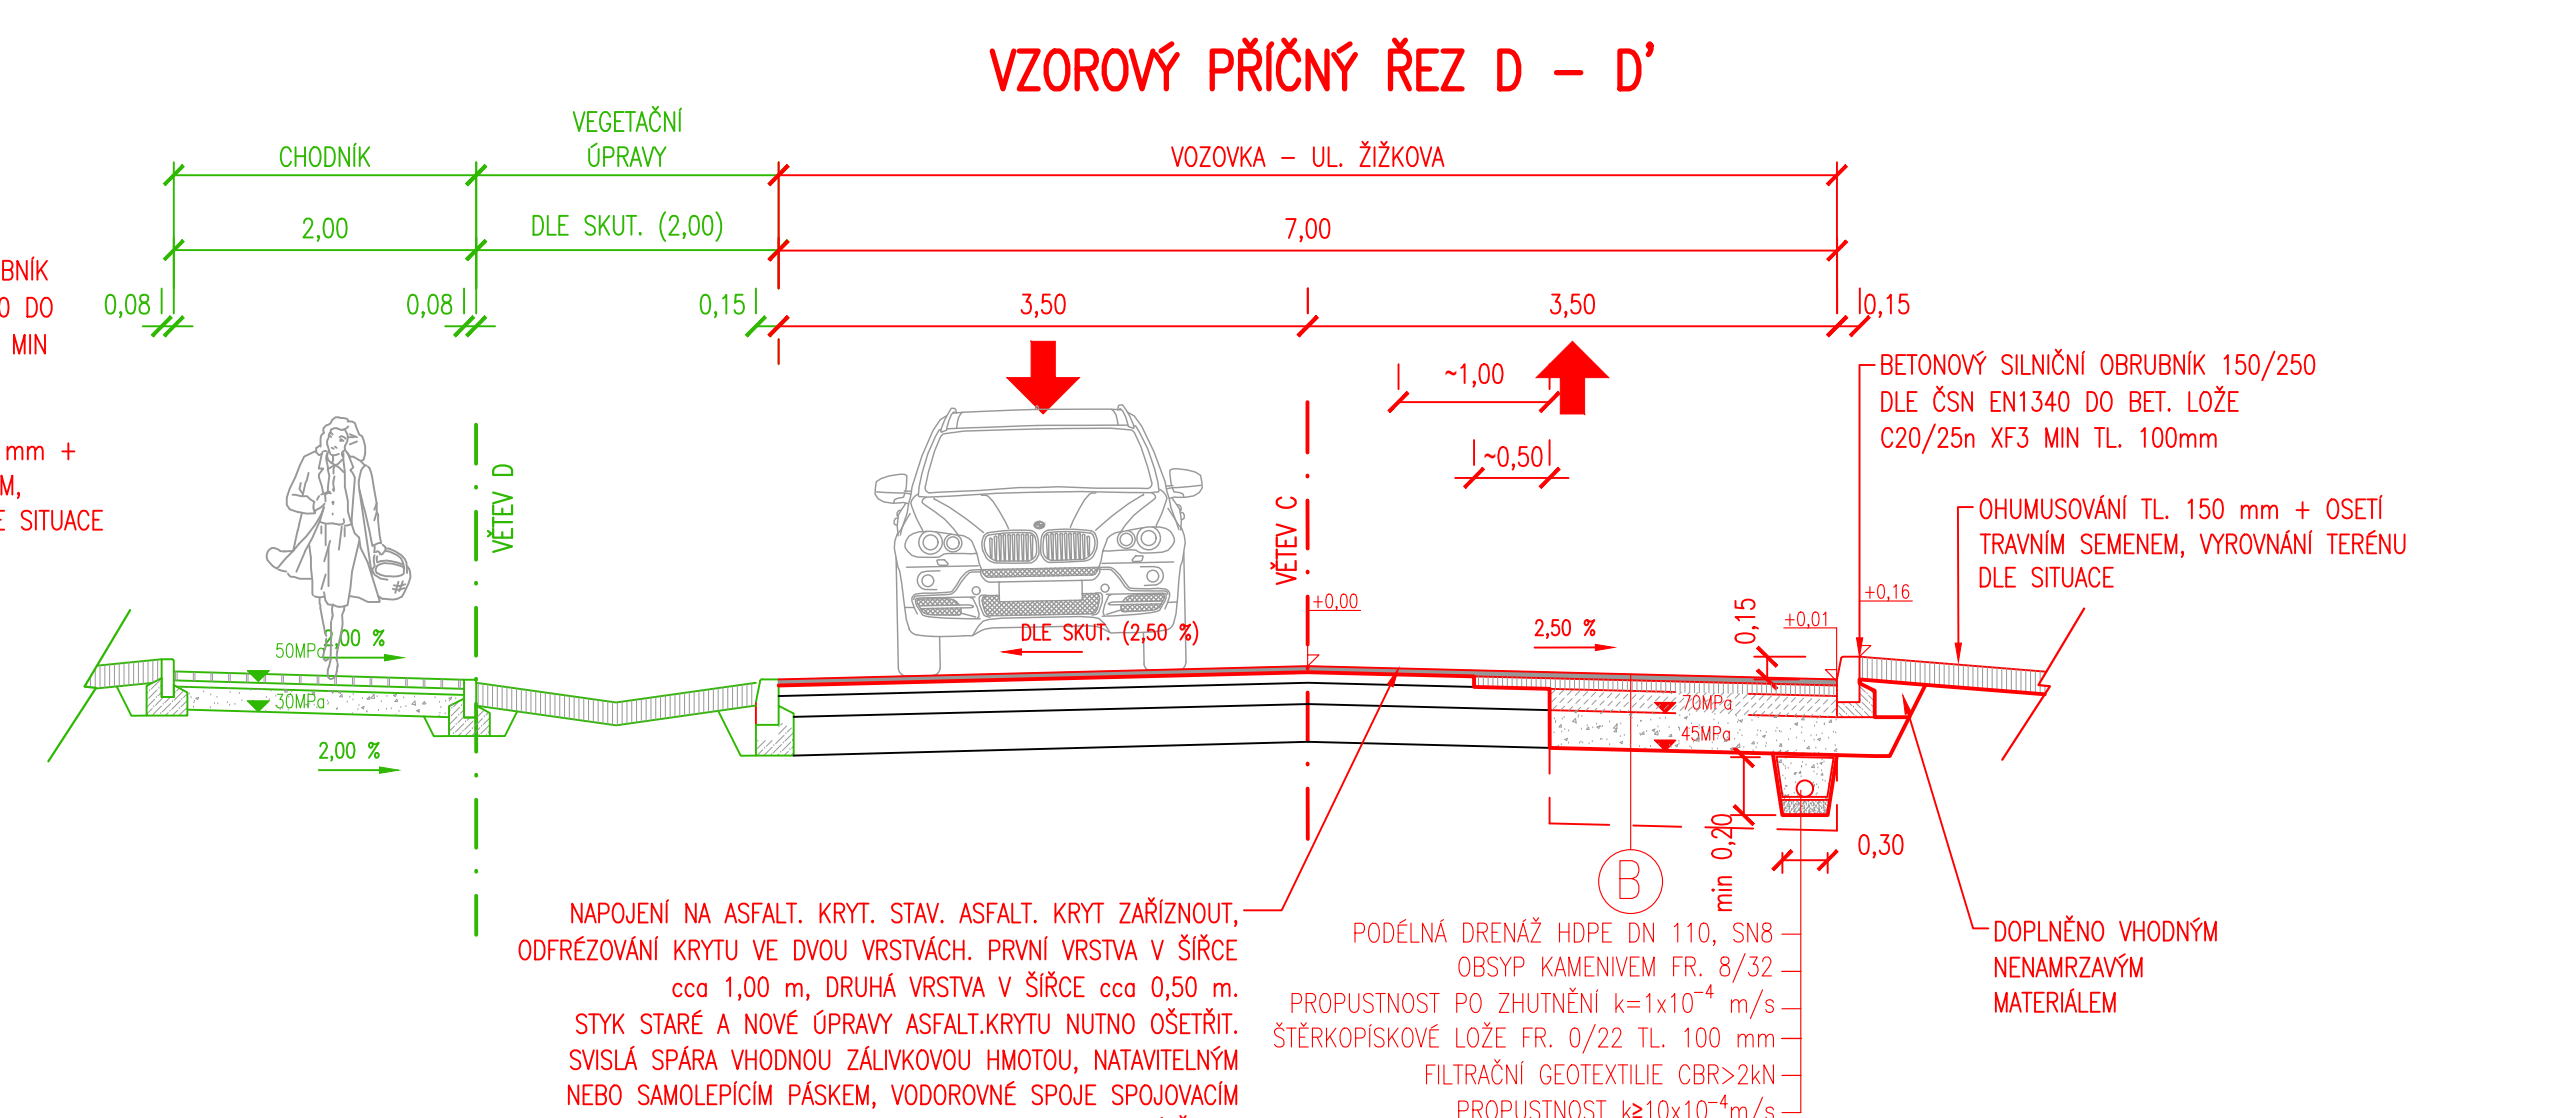
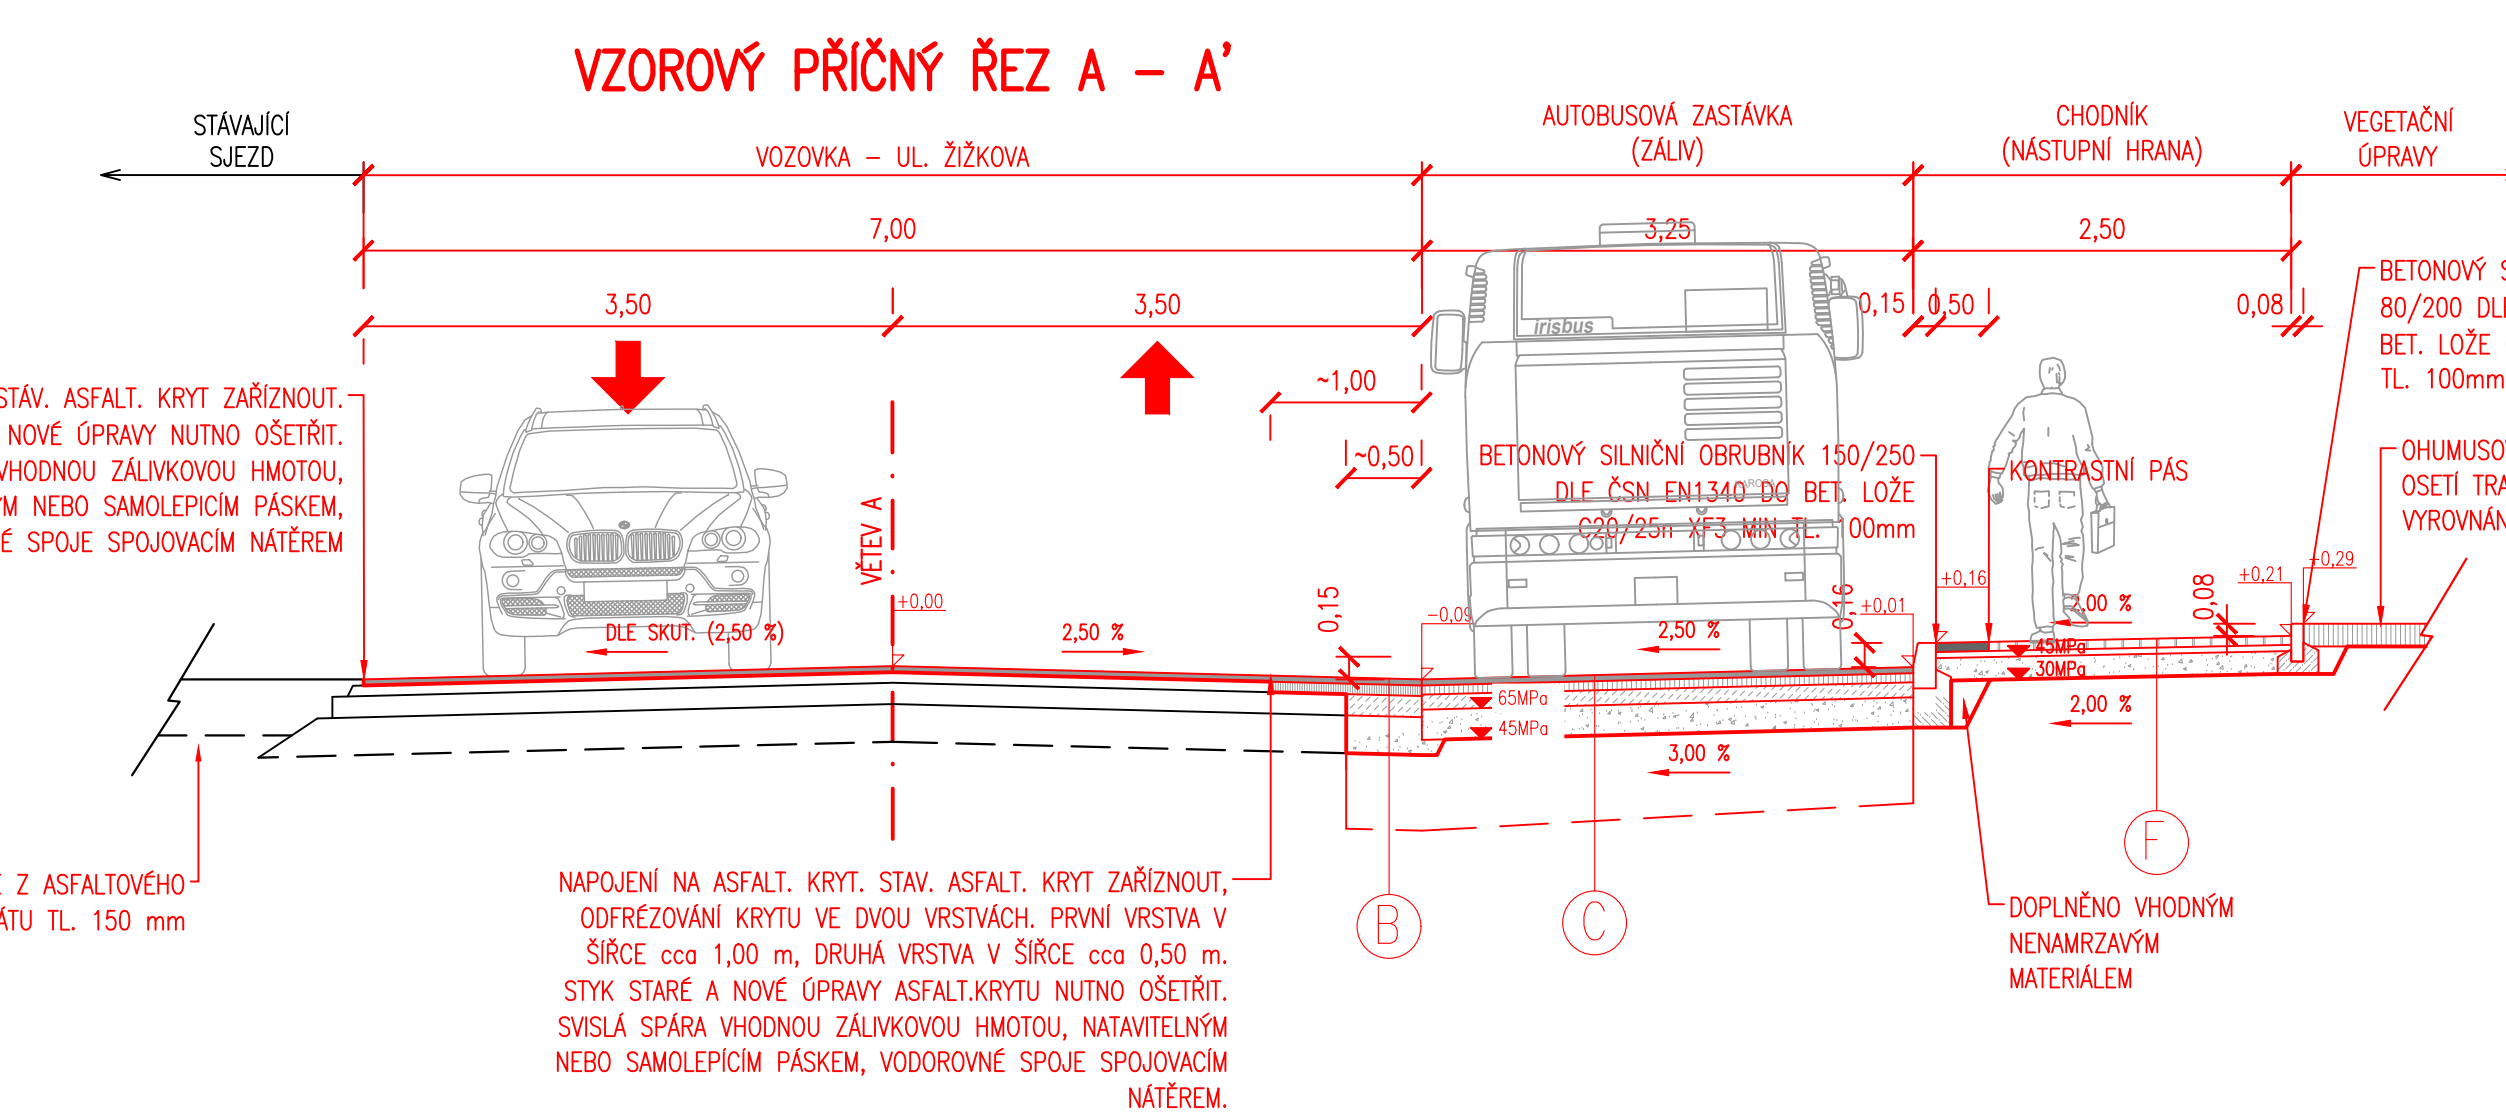
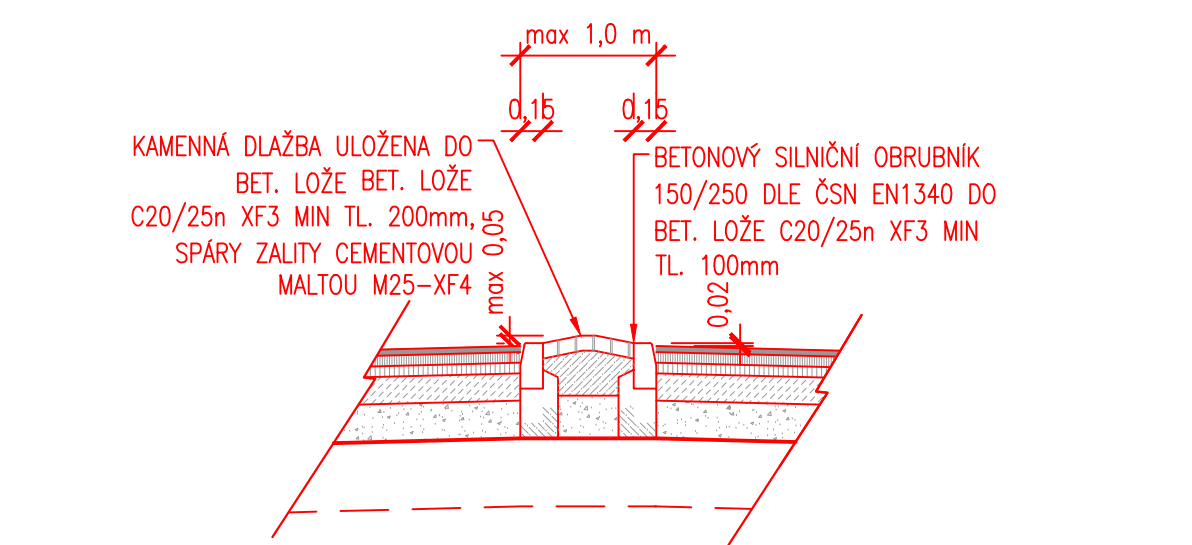
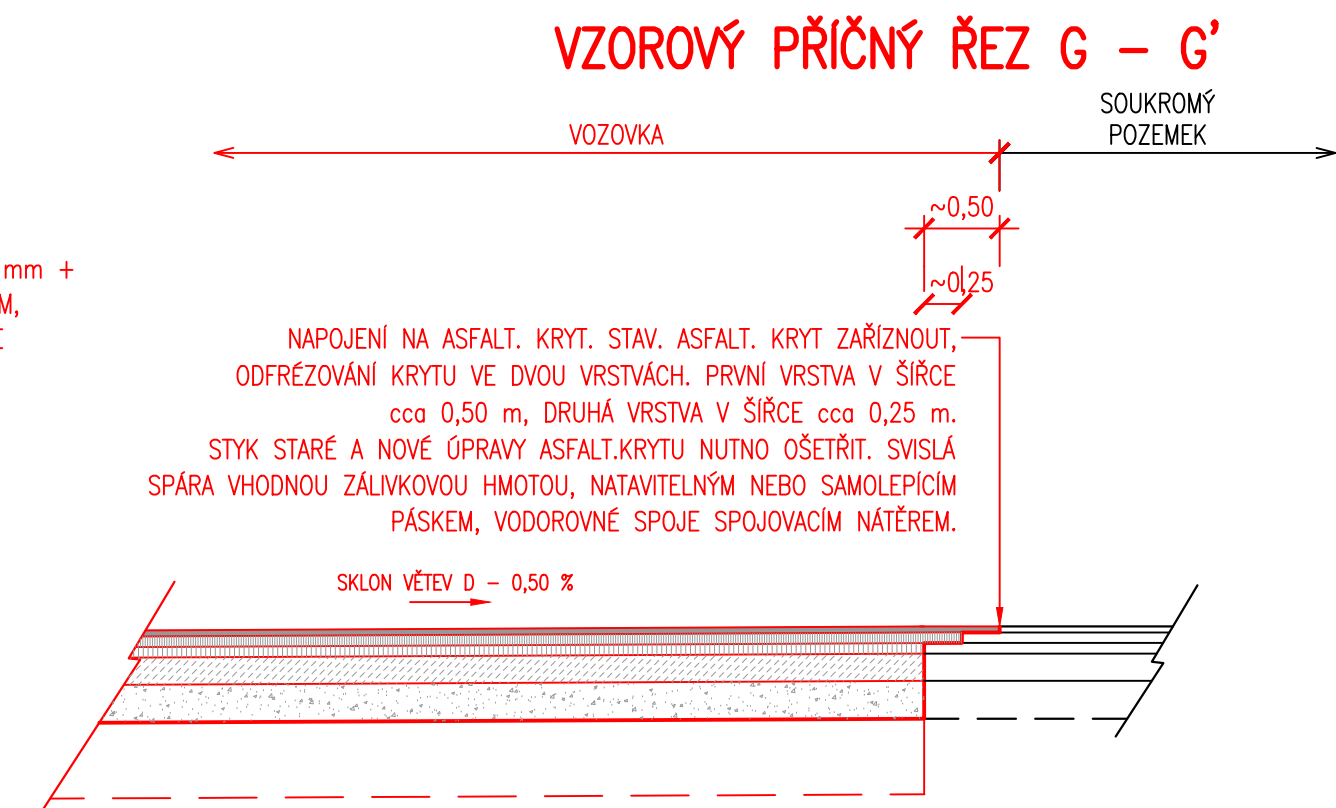
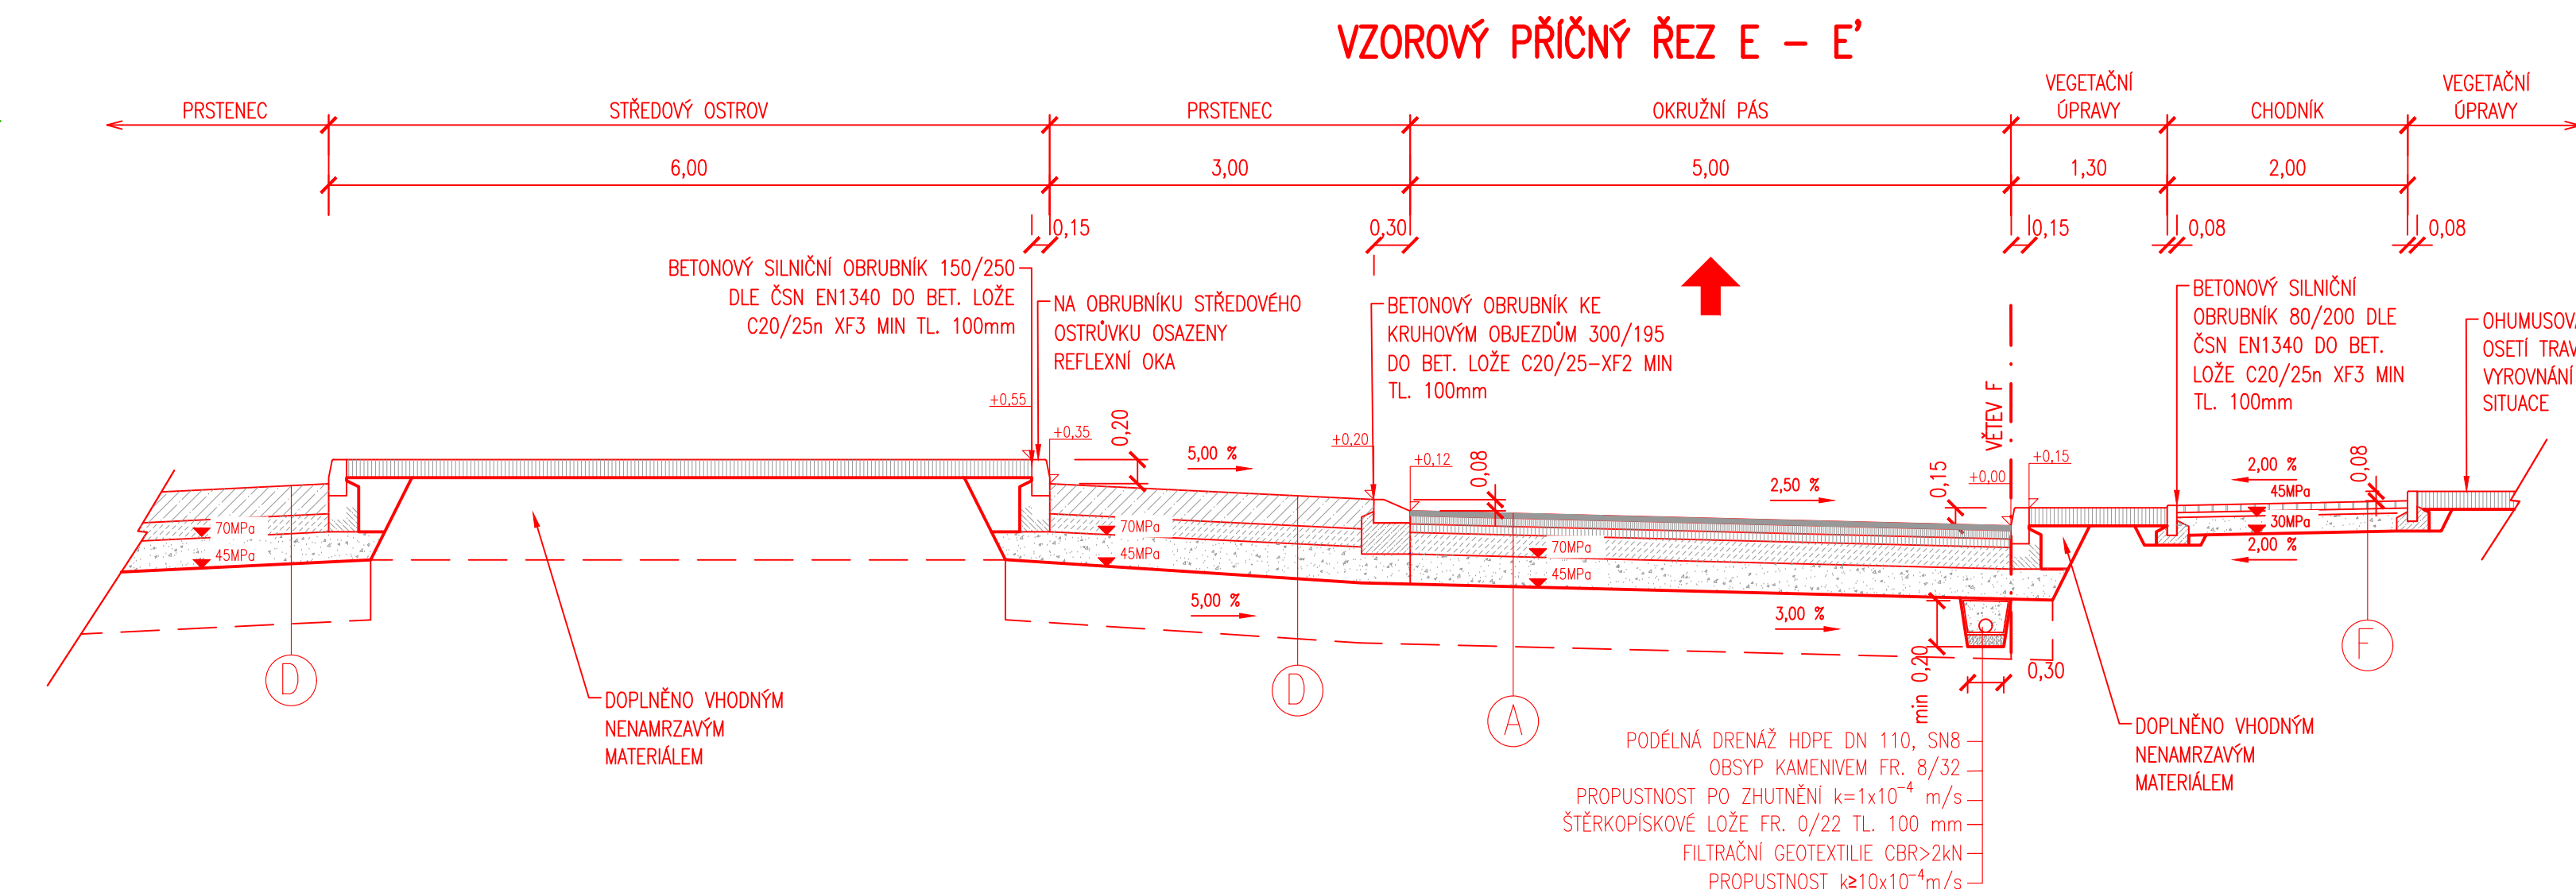
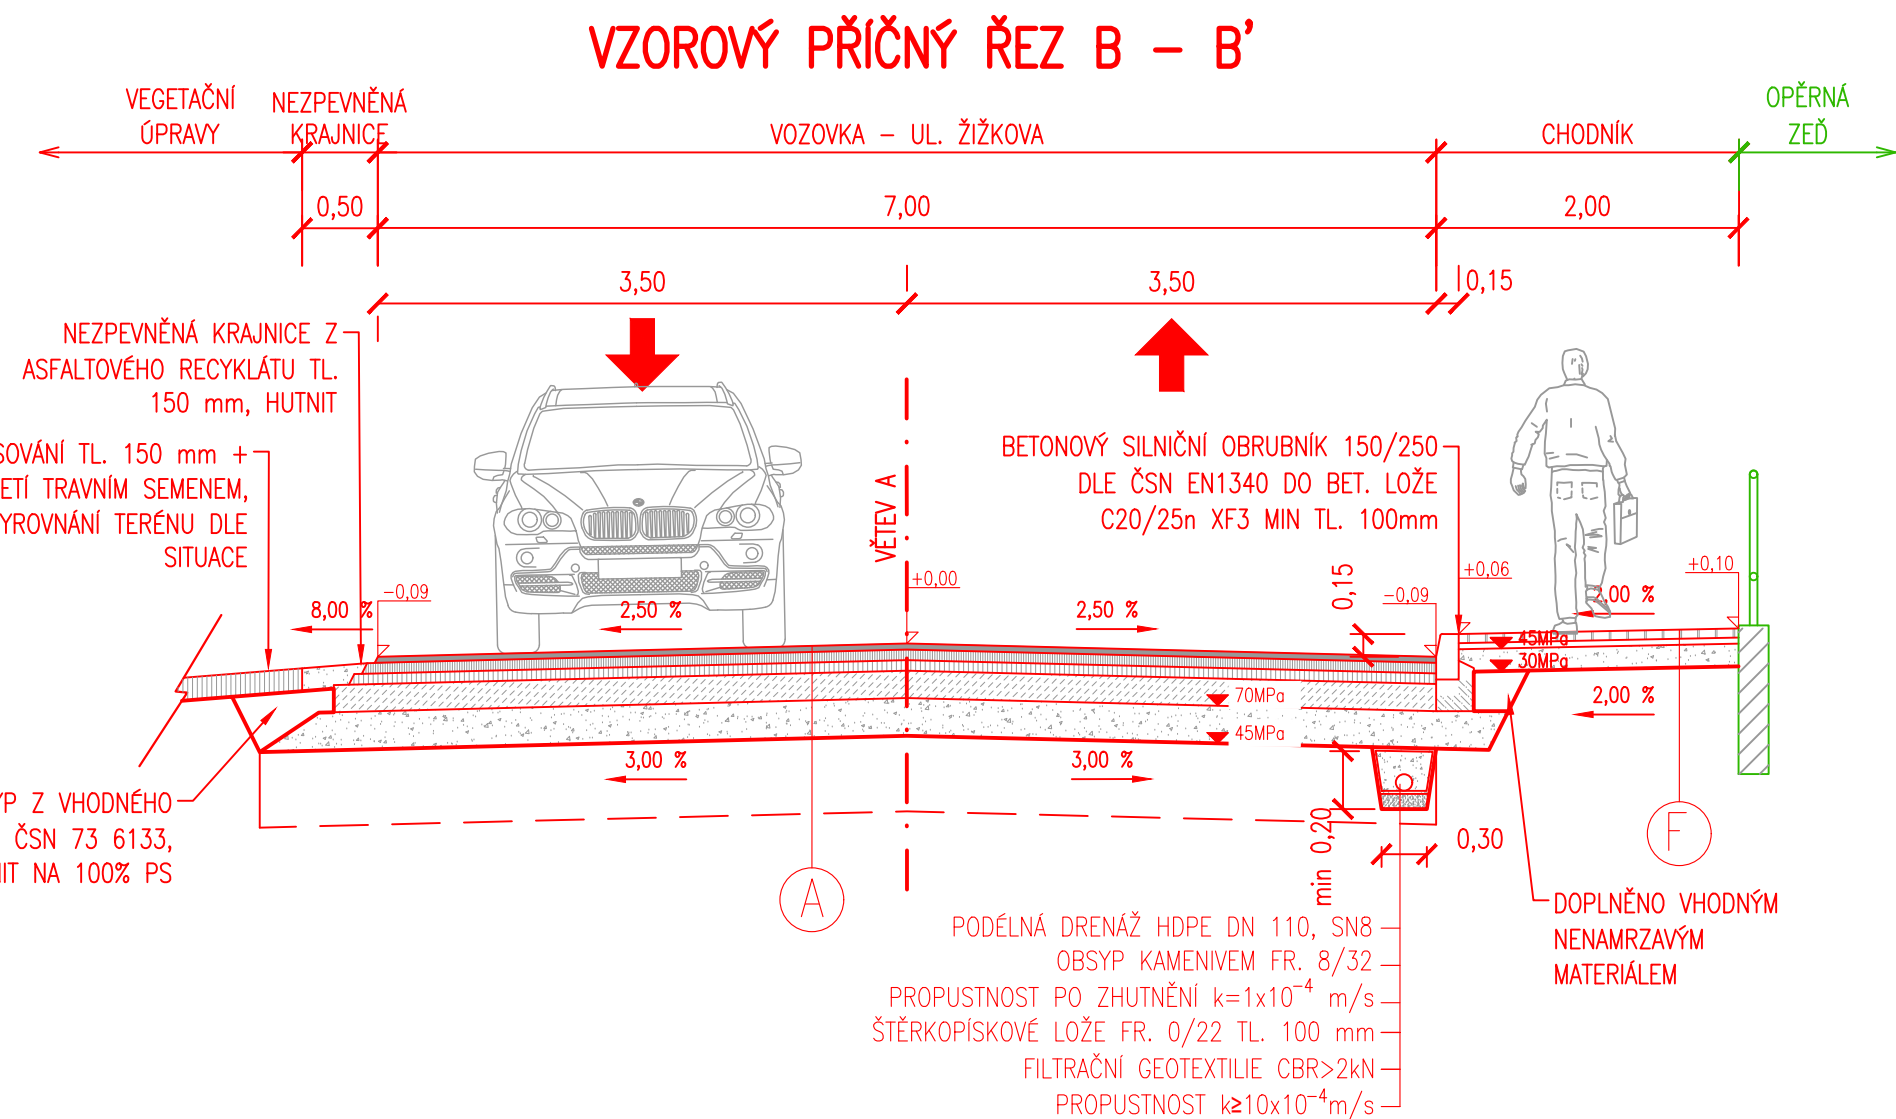


KONSTRUKCE ZPEVNĚNÝCH PLOCH

SKLADBY KONSTRUKCE VIZ. TECHNICKÁ ZPRÁVA

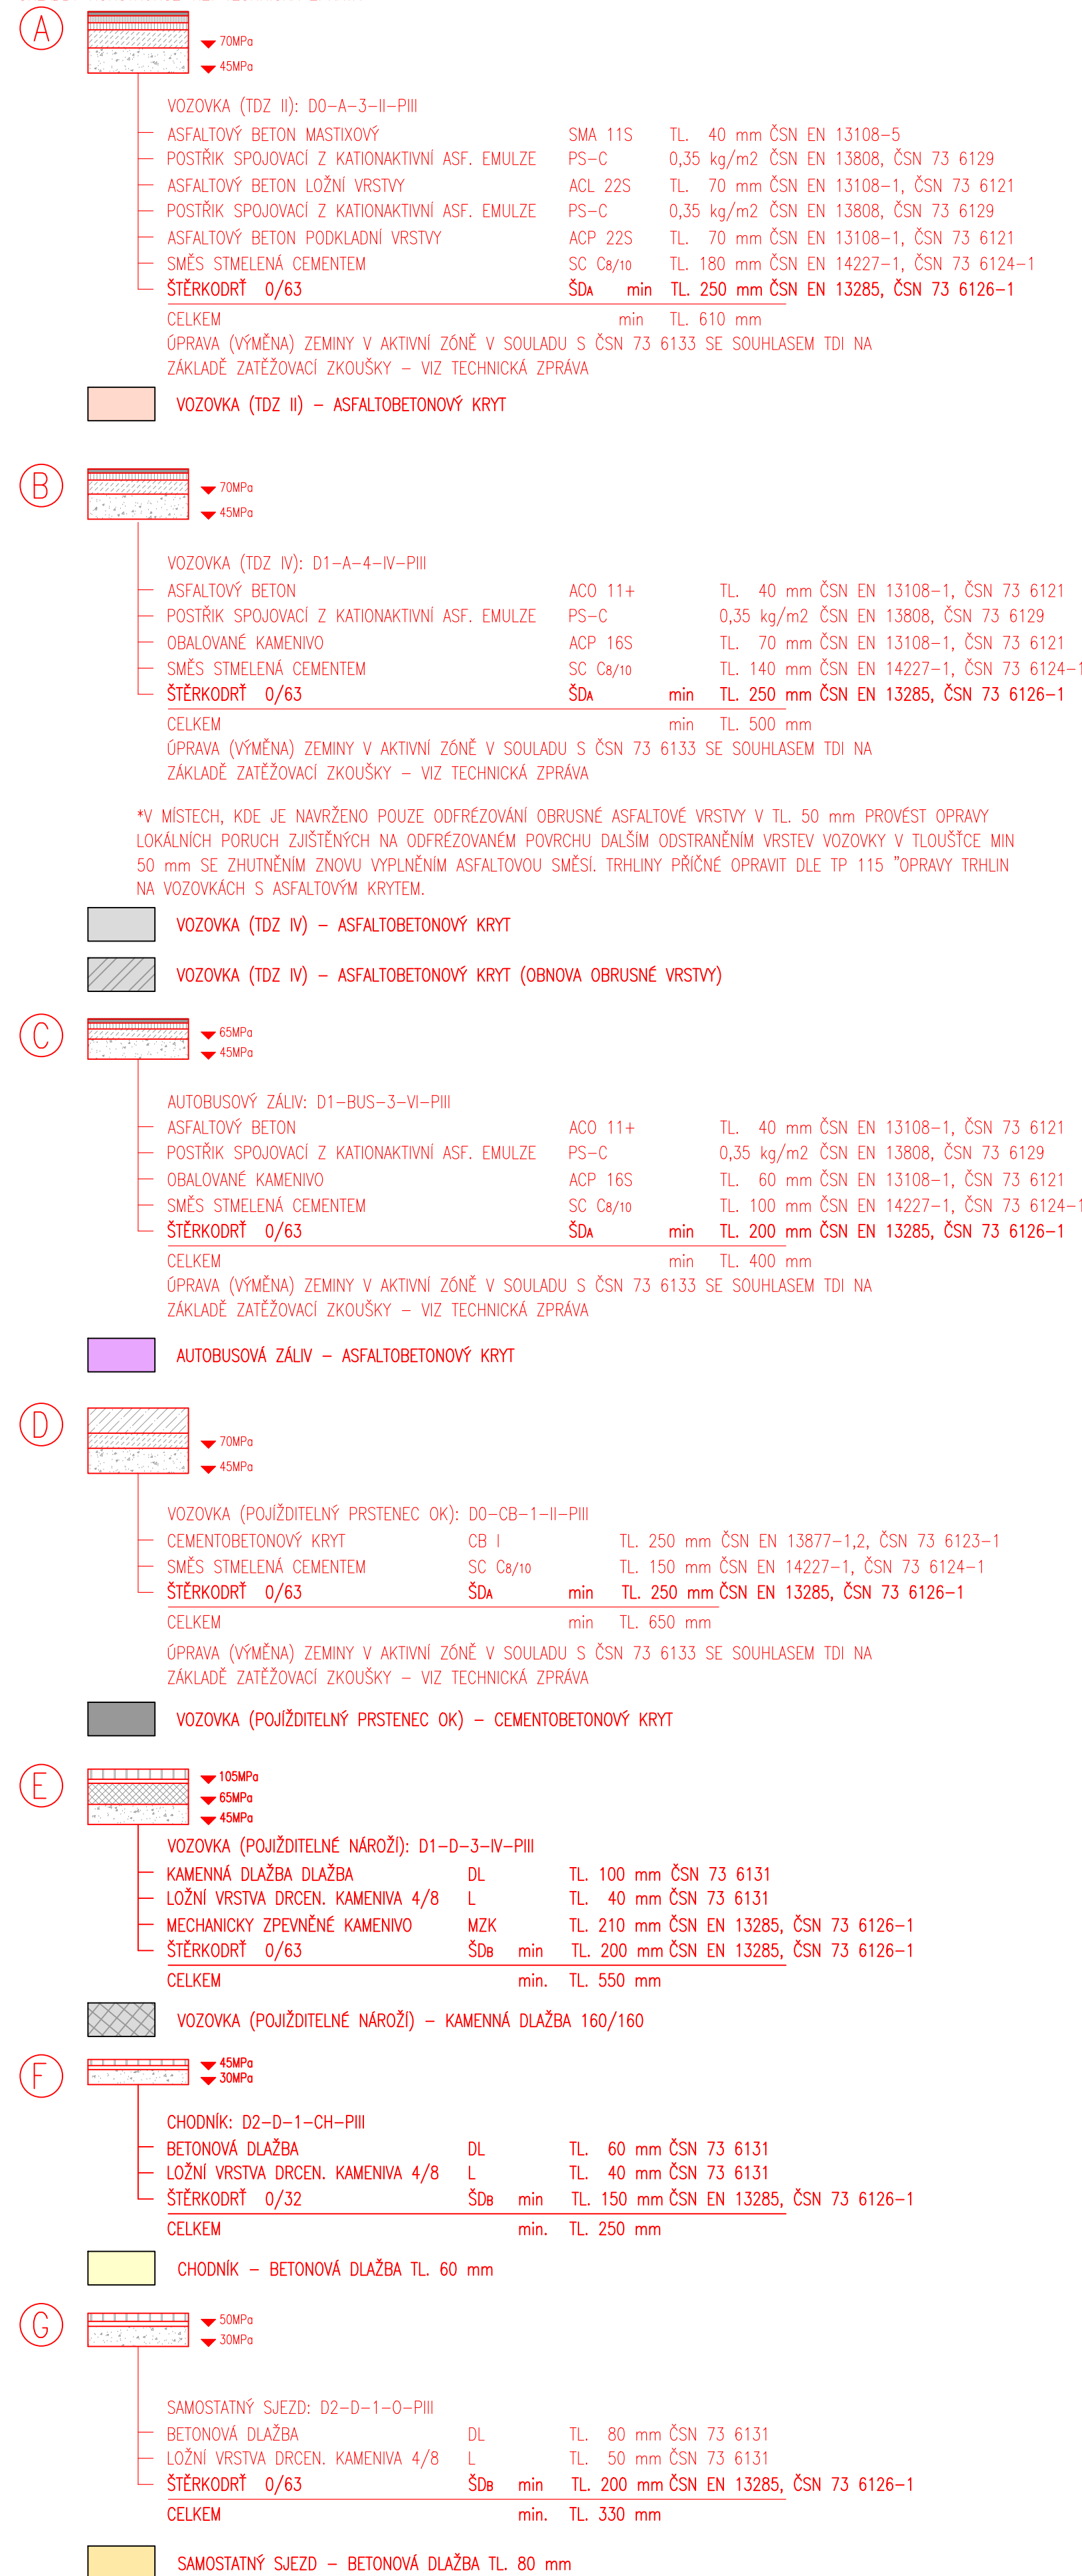

	DATUM / DATE	PODPIS / SIGNATURE
SCHVÁLENO / APPROVED		
SCHVÁLENO S KOMENTÁŘEM / APPROVED WITH COMMENTARY		
NESCHVÁLENO / NOT APPROVED		

$\pm 0,000 =$	m n.m. Bpv
---------------	------------

INVESTOR / CLIENT VPP Beta s.r.o. Vinohradská 29/93 12000 Praha 2	DODAVATEL / CONTRACTOR
---	------------------------

<p>HLAVNÍ PROJEKTANT / CHIEF ENGINEER</p> <p>SATER - PROJEKT s.r.o.</p> <p>Plynárenská 671 280 02 Kolín IV tel: +420 321 717 203 e-mail: info@sater-projekt.cz</p>	<p>PROJEKTANT ČÁSTI / DESINGER OF PART</p> <p>Ing. Michal Fott</p> <p>Jatecká 1344 282 01 Ceský Brod tel: +420 775 201 284 e-mail: michal.fott@gmail.com</p>
--	--

[illegible]

STAVBA / CONSTRUCTION	OBNOVA KOMUNIKACE 3345H A NOVOSTAVBA KRUHOVÉHO OBJEKTU V MALEŠOVSKÉ ULICI			<div>SATER PROJEKT</div>
MÍSTO STAVBY / LOCATION	p.č. 2925/1, 2933/4, 2934/1, 2934/11, 3825, 2919/7, 1968/25, 2548/34, 2539/20, 2021/11, 2071/11, 2071/14, 2544/1, 2544/2 k.ú. Kolín			
ČÁST PROJEKTU / PART OF PROJECT	D - DOKUMENTACE OBJEKTU A TECHNIČNÝCH A TECHNOLOGICKÝCH ZAŘÍZENÍ			
DÍL PROJEKTU / SECTION OF PROJECT	D.1.1 - OBJEKTY POZEMNÍCH KOMUNIKACÍ			
OBJEKT / UNIT	SO101 - KOMUNIKACE A ZPEVNĚNÉ PLOCHY			
PROFESÍ / BRANCH				
PROVOZOVNÍ SOUBOR / PROCESS UNIT				POČET A4 / Nr. of A4
DRUH VÝKRESU / KIND OF DRAWING				STUPEŇ / LEVEL
MĚŘÍTKO / SCALE	ČÍSLO KOPIE / No. OF COPY	ZAKÁZKOVÉ ČÍSLO / JOB No. 146 33 - 22	ČÍSLO DOKUMENTU / DOCUMENT NUMBER IO111 - D1b - 003	DUR-DSP REVIZE / REVISION
1:50		SPISOVÁ ZNAČKA OR C 2123-MĚST SOUD V PRAZE		0