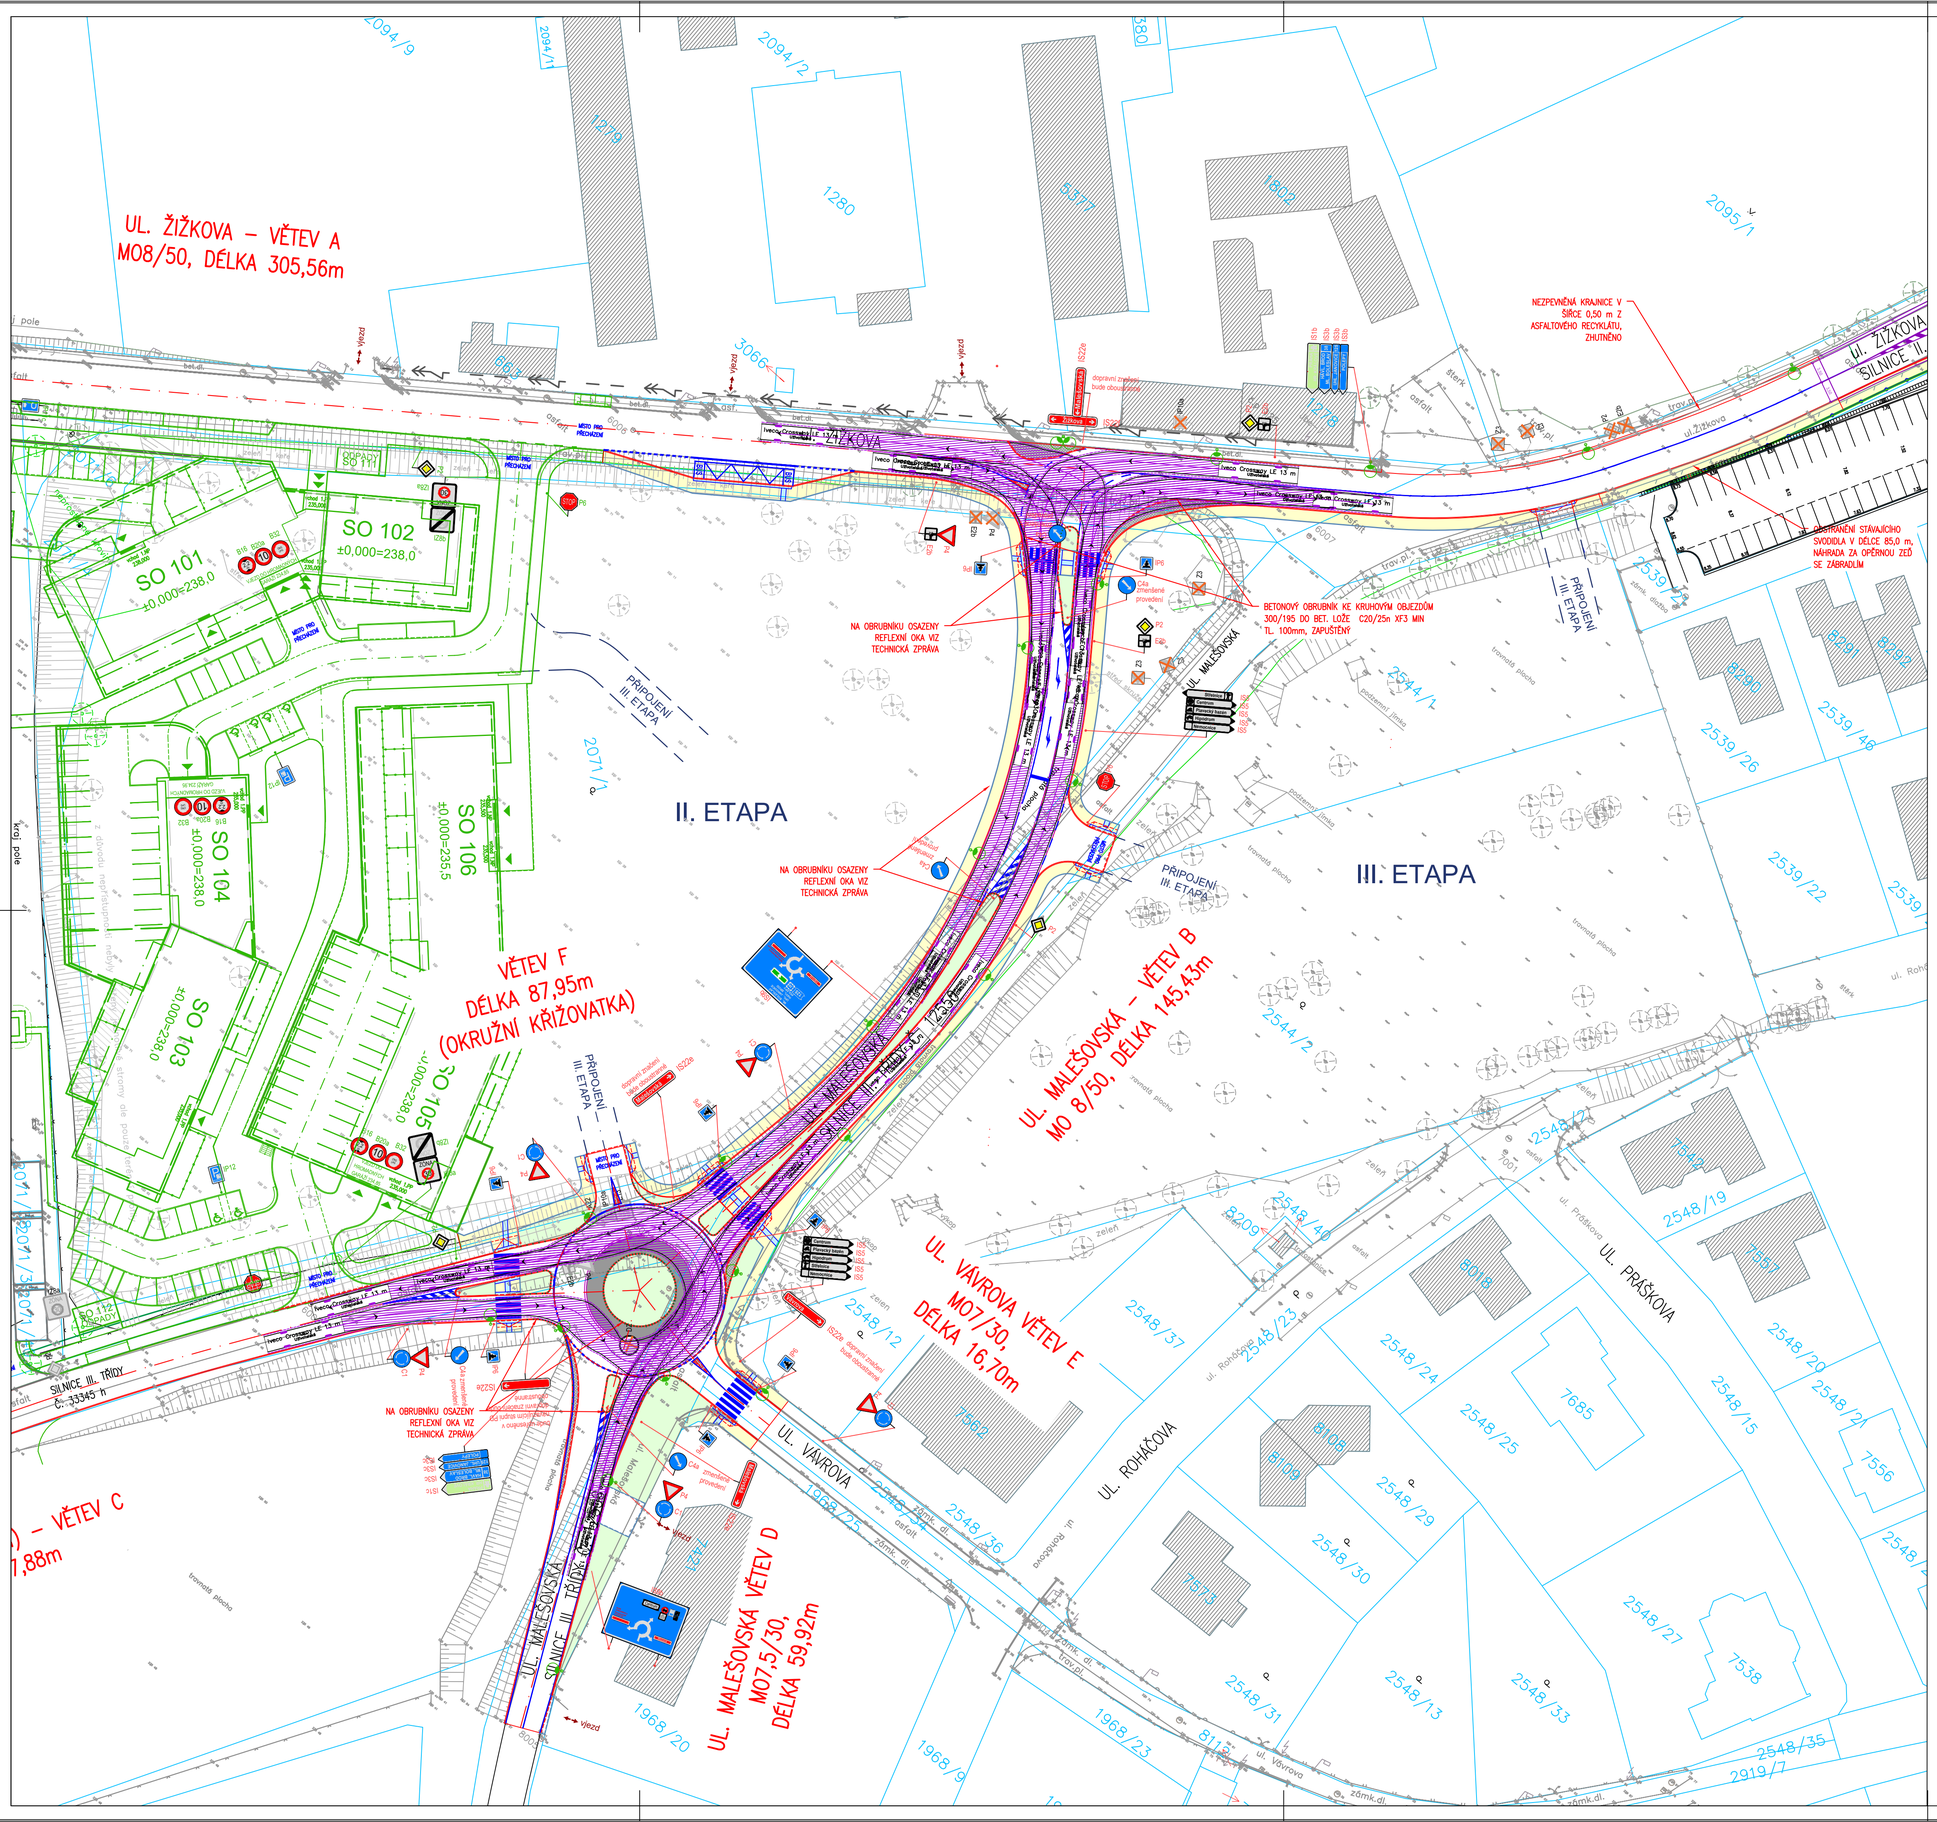

LEGENDA

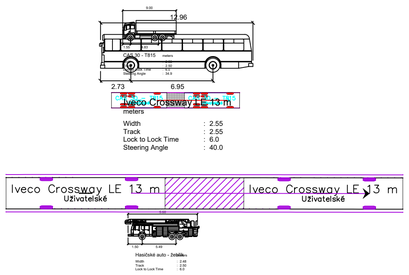

	DATUM / DATE	PODPIS / SIGNATURE
SCHVÁLENO / APPROVED		
SCHVÁLENO S KOMENTÁŘEM / APPROVED WITH COMMENTARY		
NESCHVÁLENO / NOT APPROVED		

± 0,000 = m n.m. Bpv

INVESTOR / CLIENT
VPP Beta s.r.o.
Vinohradská 29/93
12000 Praha 2

DODAVATEL / CONTRACTOR

HLAVNÍ PROJEKTANT / CHIEF ENGINEER
SATER - PROJEKT s.r.o.
Plynárenská 671
280 02 Kolín IV
tel: +420 321 717 203
e-mail: info@sater-projekt.cz

PROJEKTANT ČÁSTI / DESINGER OF PART
Ing. Michal Fott
Jatecká 1344
282 01 Český Brod
tel: +420 775 201 284
e-mail: michal.fott@gmail.com

č. No.	DATUM / DATE	POPIS / DESCRIPTION	NAVRHL / DESIGNED	ZPRACOVAL / EXECUTED	KONTROLOVAL / CHECKED	KONTROLA PO / CHECK OF F. SAF.	SCHVÁLIL / APPROVED
	28.06.2024	PRVNÍ VÝTISK	ING. FOTT	ING. FOTT	ING. FOTT	ING. GRENAR	ING. DOBIÁŠ

REVIZE / REVISION

STAVBA / CONSTRUCTION	**OBNOVA KOMUNIKACE 33345h A NOVOSTAVBA KRUHOVÉHO OBJEZDU V MALEŠOVSKÉ ULICI**		
MÍSTO STAVBY / LOCATION	**p.č. 2925/1, 2933/4, 2934/1, 2934/11, 3825, 2919/7, 1968/25, 2548/34, 2539/20, 2021/1, 2071/1, 2071/4, 2544/1, 2544/2 k.ú. Kolín**		
ČÁST PROJEKTU / PART OF PROJECT	D - DOKUMENTACE OBJEKTŮ A TECHNICKÝCH A TECHNOLOGICKÝCH ZAŘÍZENÍ		
DÍL PROJEKTU / SECTION OF PROJECT	D.1.1 - OBJEKTY POZEMNÍCH KOMUNIKACÍ		
OBJEKT / UNIT	**SO101 - KOMUNIKACE A ZPEVNĚNÉ PLOCHY**		
PROFESE / BRANCH			
PROVOZNÍ SOUBOR / PROCESS UNIT		POČET A4 / Nr. OF A4	8
DRUH VÝKRESU / KIND OF DRAWING	**SITUACE VLEČNÝCH KŘIVEK III. - AUTOBUS**	STUPEŇ / LEVEL	DUR+DSP

MĚŘÍTKO / SCALE	ČÍSLO KOPIE / No. OF COPY	ZAKÁZKOVÉ ČÍSLO / JOB No.	ČÍSLO DOKUMENTU / DOCUMENT NUMBER	REVIZE / REVISION
1:500		146 33 - 22 SPISOVÁ ZNAČKA OR:C.21233-MĚST.SOUD V PRAZE	SO101 - D1.1.2 - 005.3	0

SATER PROJEKT

SITUACE.DWG