



Podélný profil: VĚTEV A M 1:1000/100
Rozsah: km 0,00000 – km 0,30556

SKLONOVÉ POMĚRY:

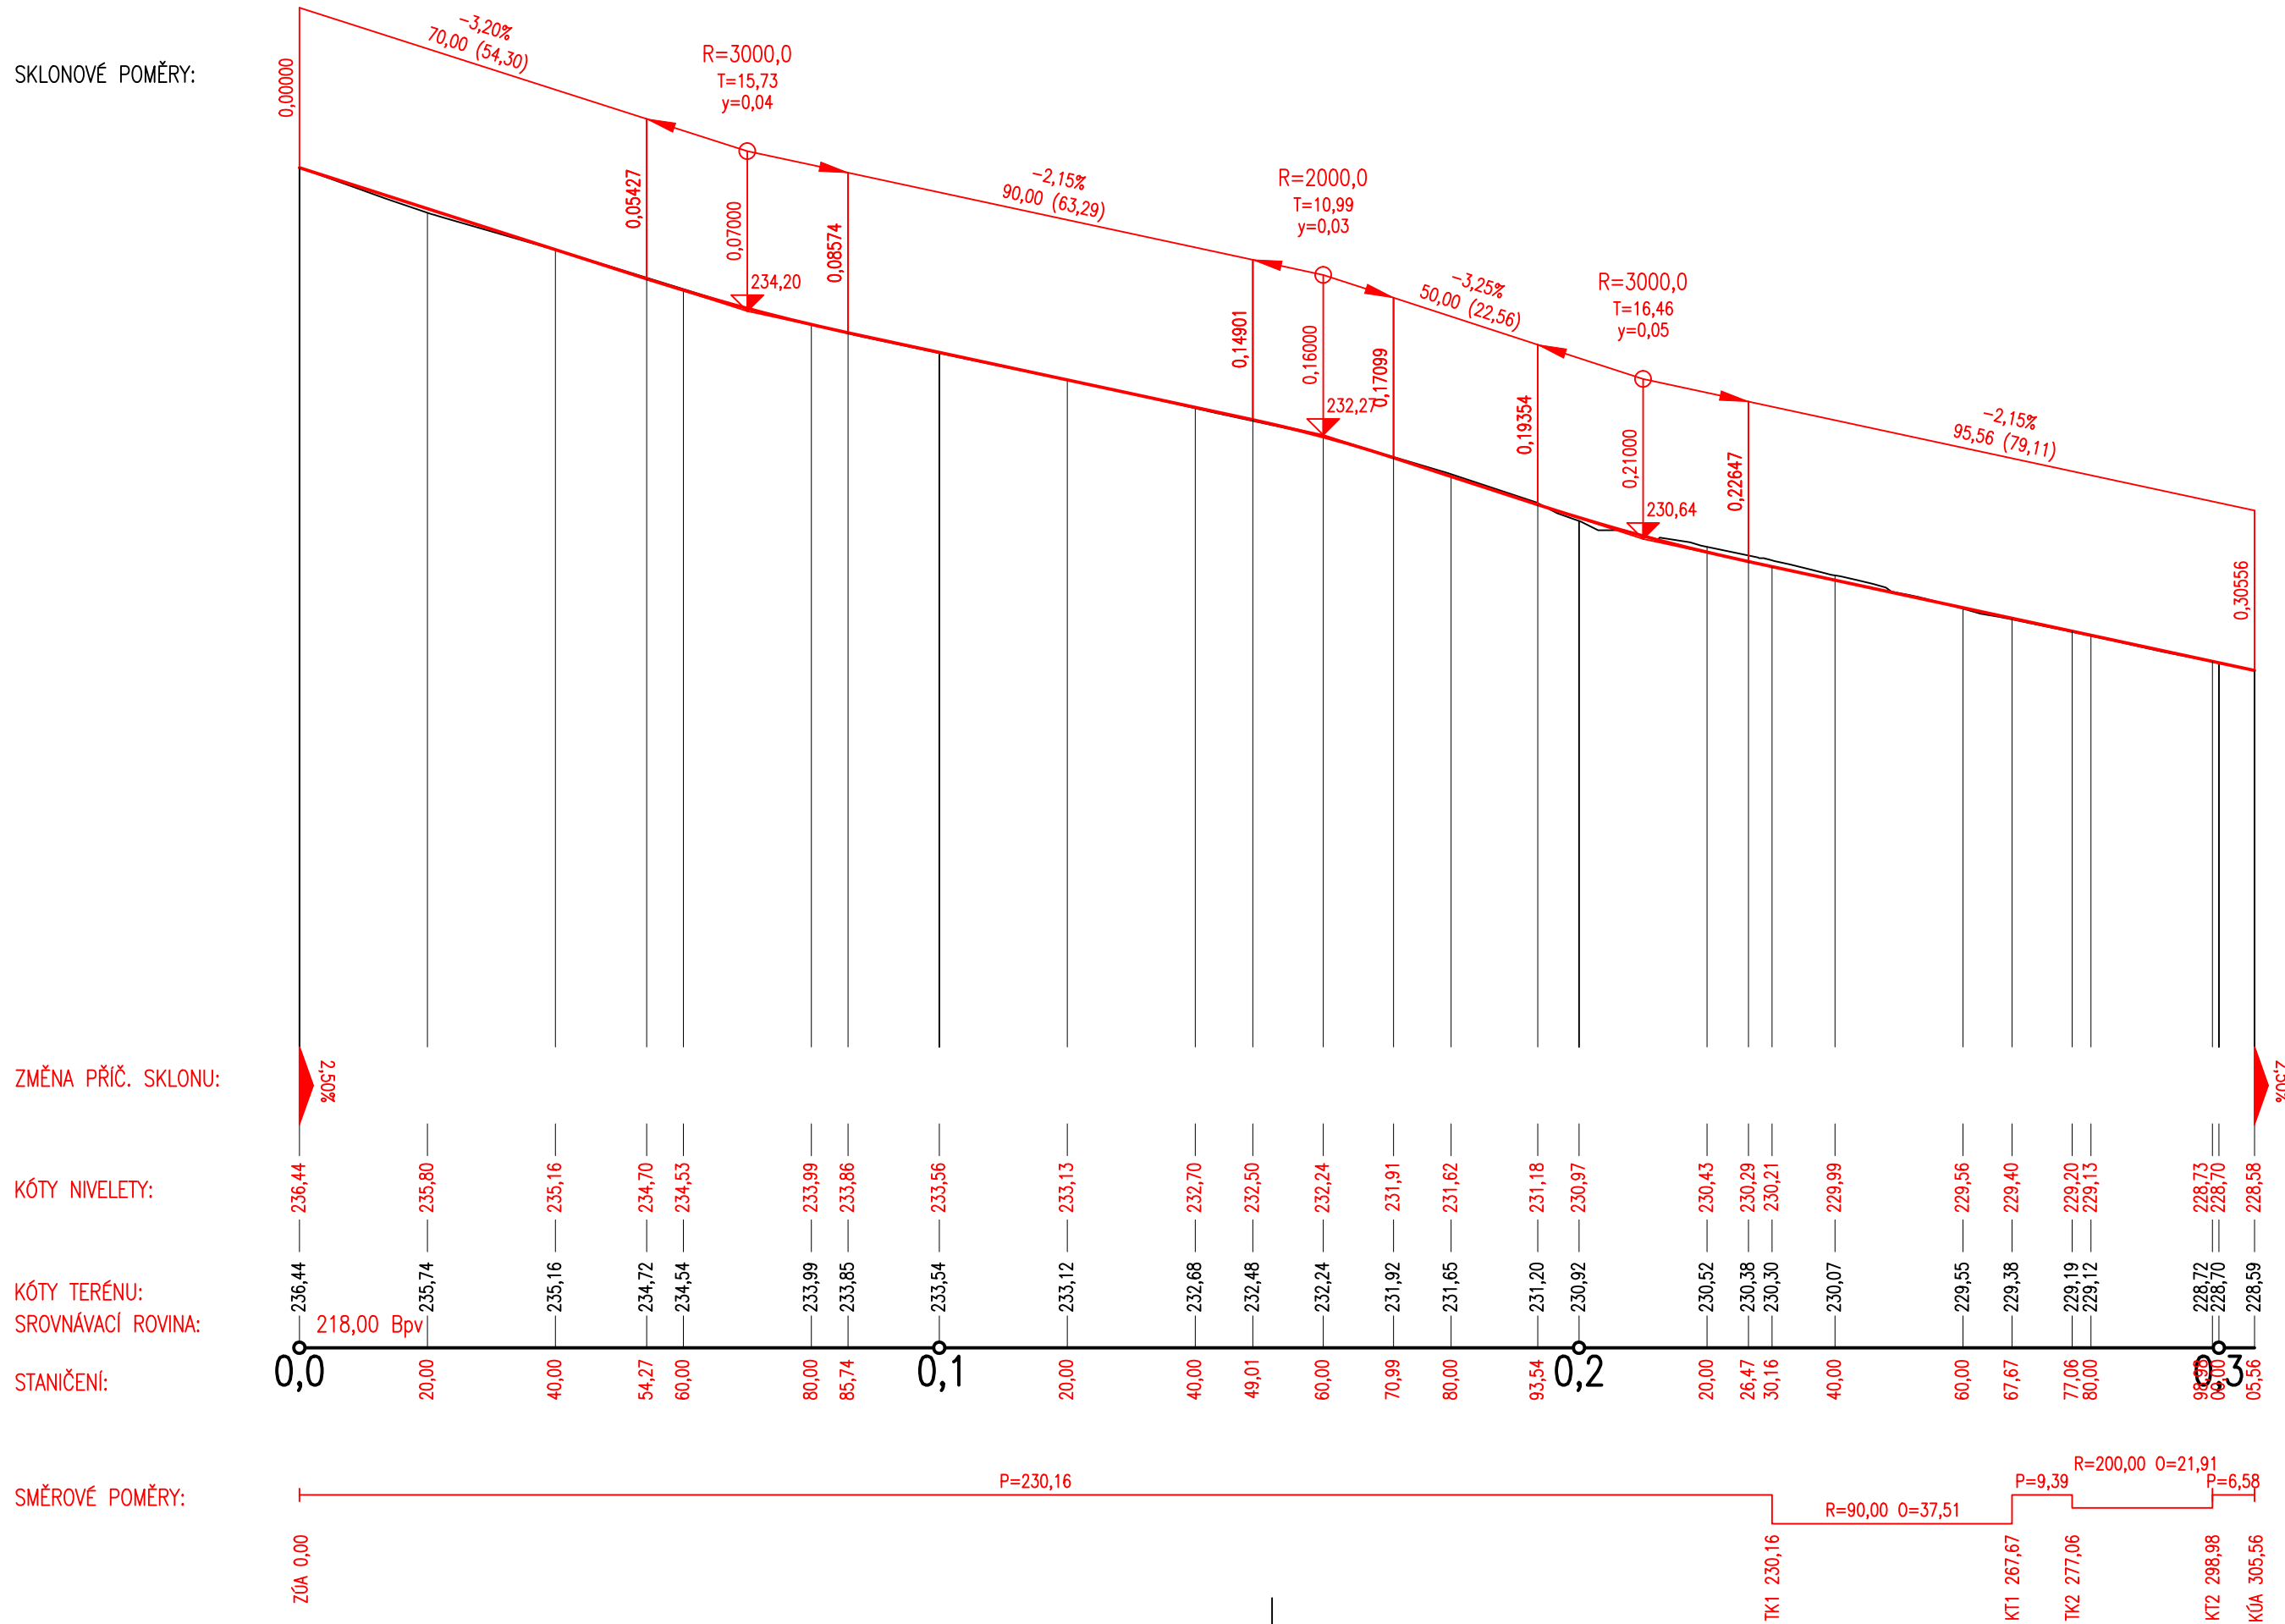

Podélný profil: VĚTEV B M 1:1000/100
Rozsah: km 0,00000 – km 0,14543

SKLONOVÉ POMĚRY:

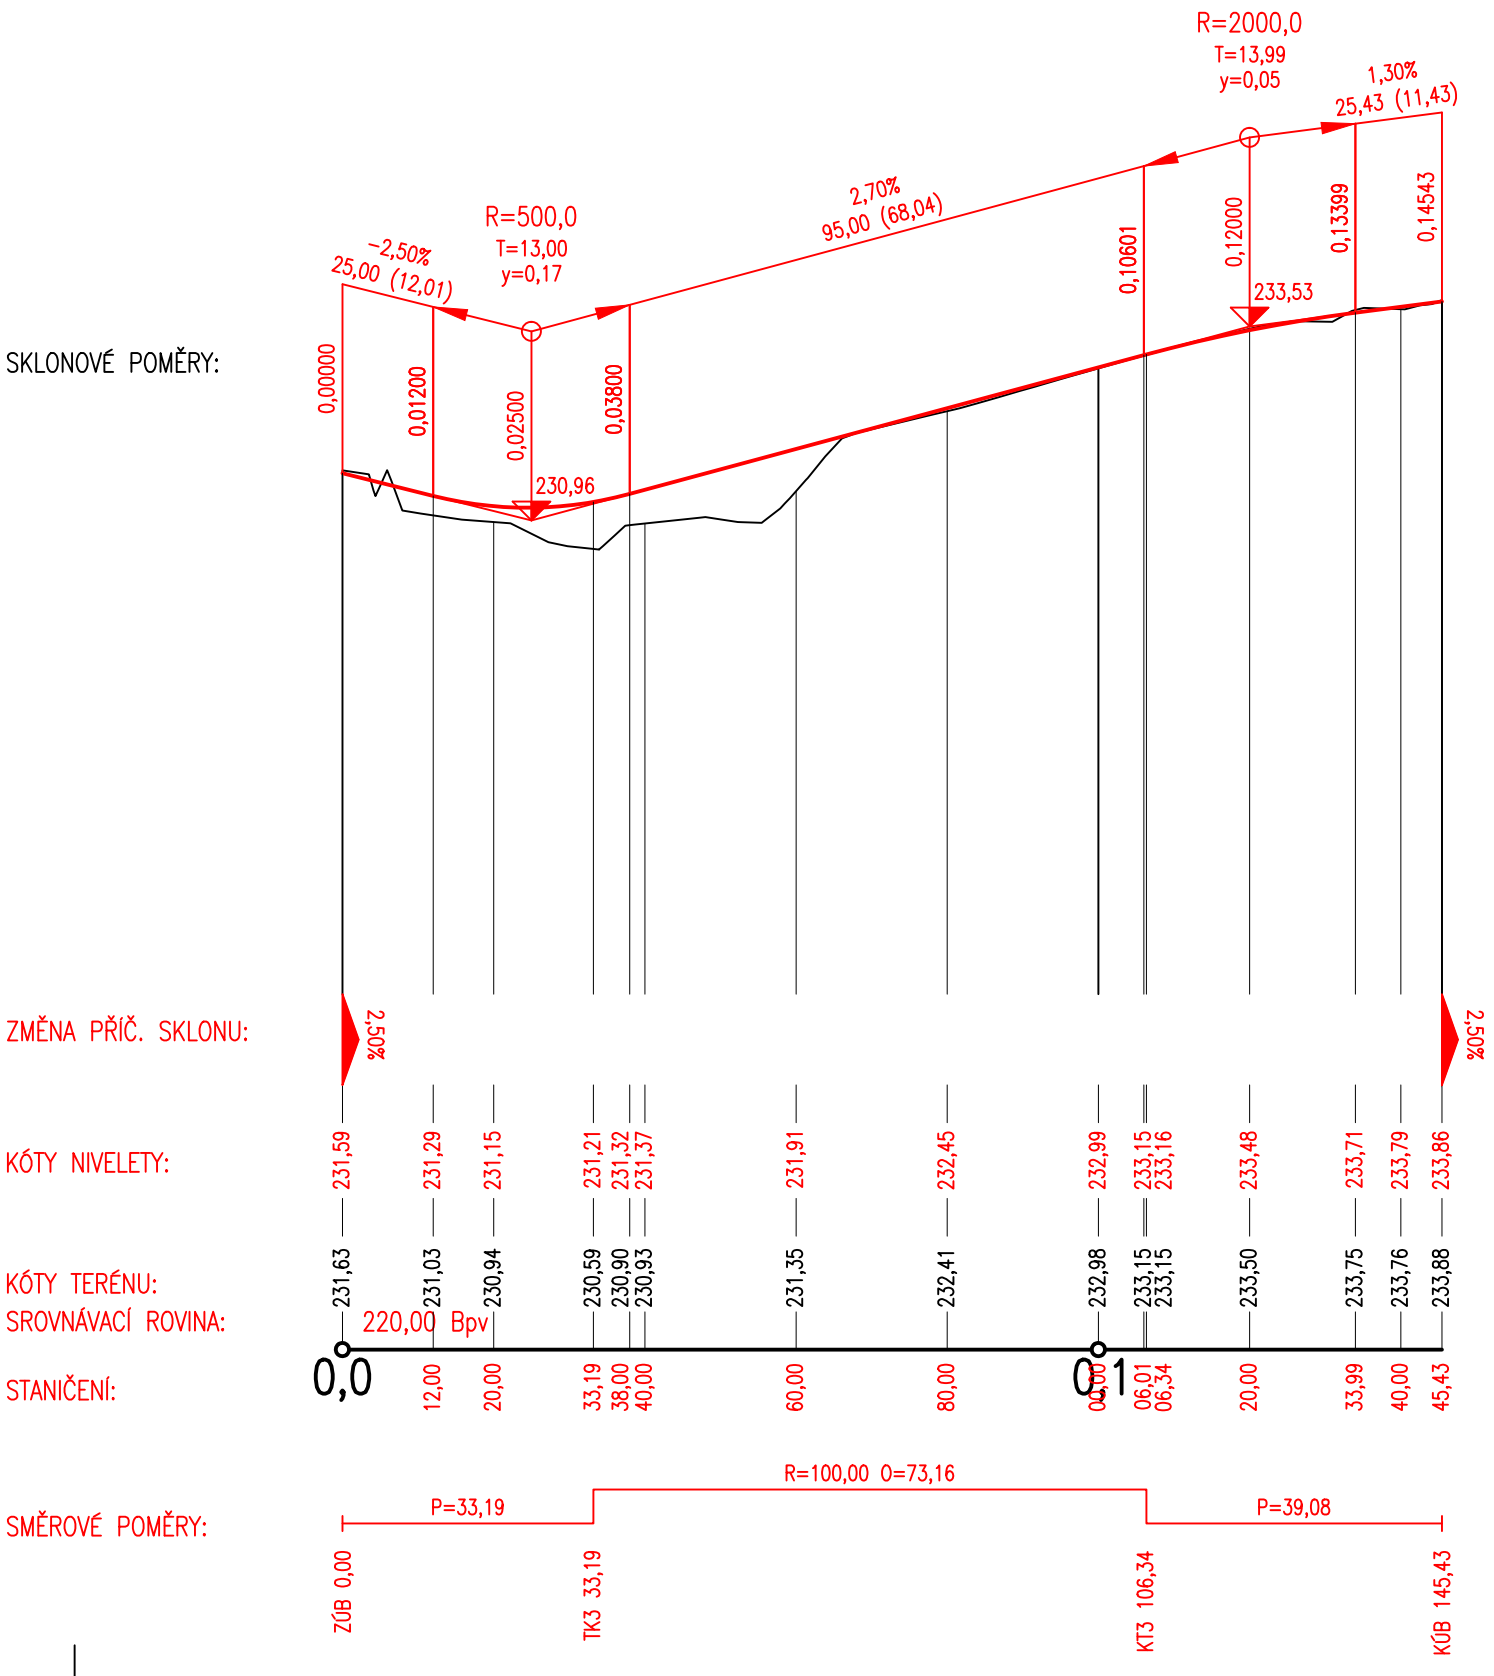

	DATUM / DATE	PODPIS / SIGNATURE
SCHVÁLENO / APPROVED		
SCHVÁLENO S KOMENTÁŘEM / APPROVED WITH COMMENTARY		
NESCHVÁLENO / NOT APPROVED		

± 0,000 = m n.m. Bpv

INVESTOR / CLIENT VPP Beta s.r.o. Vínohradská 29/93 12000 Praha 2	DODAVATEL / CONTRACTOR
---	------------------------

HLAVNÍ PROJEKTANT / CHIEF ENGINEER SATER - PROJEKT s.r.o. Plynářská 671 280 02 Kolín IV tel: +420 321 717 203 e-mail: info@sater-projekt.cz	PROJEKTANT ČÁSTI / DESINGER OF PART Ing. Michal Fott Jatecká 1344 282 01 Český Brod tel: +420 775 201 284 e-mail: michal.fott@gmail.com
---	---

	28.06.2024	PRVNÍ VÝTISK	ING. FOTT	ING. FOTT	ING. FOTT	ING. GREMAR	ING. DOBIÁŠ
č. No.	DATUM / DATE	POPIS / DESCRIPTION	NAVRHL / DESIGNED	ZPRACOVAL / EXECUTED	KONTROLOVAL / CHECKED	KONTROLA PO / CHECK OF F. SAF.	SCHVÁLIL / APPROVED
REVIZE / REVISION							

STAVBA / CONSTRUCTION	OBNOVA KOMUNIKACE 33345h A NOVOSTAVBA KRUHOVÉHO OBJEZDU V MALEŠOVSKÉ ULICI			<div>SATER PROJEKT</div>
MÍSTO STAVBY / LOCATION	p.č. 2925/1, 2933/4, 2934/1, 2934/11, 3825, 2919/7, 1968/25, 2548/34, 2539/20, 2021/1, 2071/1, 2071/4, 2544/1, 2544/2 k.ú. Kolín			
ČÁST PROJEKTU / PART OF PROJECT	D - DOKUMENTACE OBJEKTŮ A TECHNICKÝCH A TECHNOLOGICKÝCH ZAŘÍZENÍ			
DÍL PROJEKTU / SECTION OF PROJECT	D.1.1 - OBJEKTY POZEMNÍCH KOMUNIKACÍ			
OBJEKT / UNIT	SO101 - KOMUNIKACE A ZPEVNĚNÉ PLOCHY			
PROFESE / BRANCH				
PROVOZNÍ SOUBOR / PROCESS UNIT				POČET A4 / Nr. OF A4
DRUH VÝKRESU / KIND OF DRAWING	PODÉLNÉ PROFILY A-B			4
MĚŘÍTKO / SCALE	ČÍSLO KOPIE / No. OF COPY	ZAKÁZKOVÉ ČÍSLO / JOB No. 146 33 - 22	ČÍSLO DOKUMENTU / DOCUMENT NUMBER	REVIZE / REVISION
1:50		SPISOVÁ ZNAČKA OR:C.21233-MĚST.SOUD V PRAZE	SO101 - D1.1.2 - 002.1	0