


PODROBNOST HLAVNÍ STŘECHY U ŽLABU

- nová fólie z měkkého PVC s pochůznou úpravou horního povrchu o tl. 1,2 mm
- mechanicky kotvená k novému bednění z prken o tl. 25 mm na stávající krokve 120/140 mm
- vzduchová mezera
- nová tepelná izolace z minerálních vláken o tl. 320 mm – $\lambda = 0,036 \text{ W/(m}^2\text{K)}$
- nová parotěsná fólie
- stávající stropní panel
- stávající omítka o tl. 15 mm

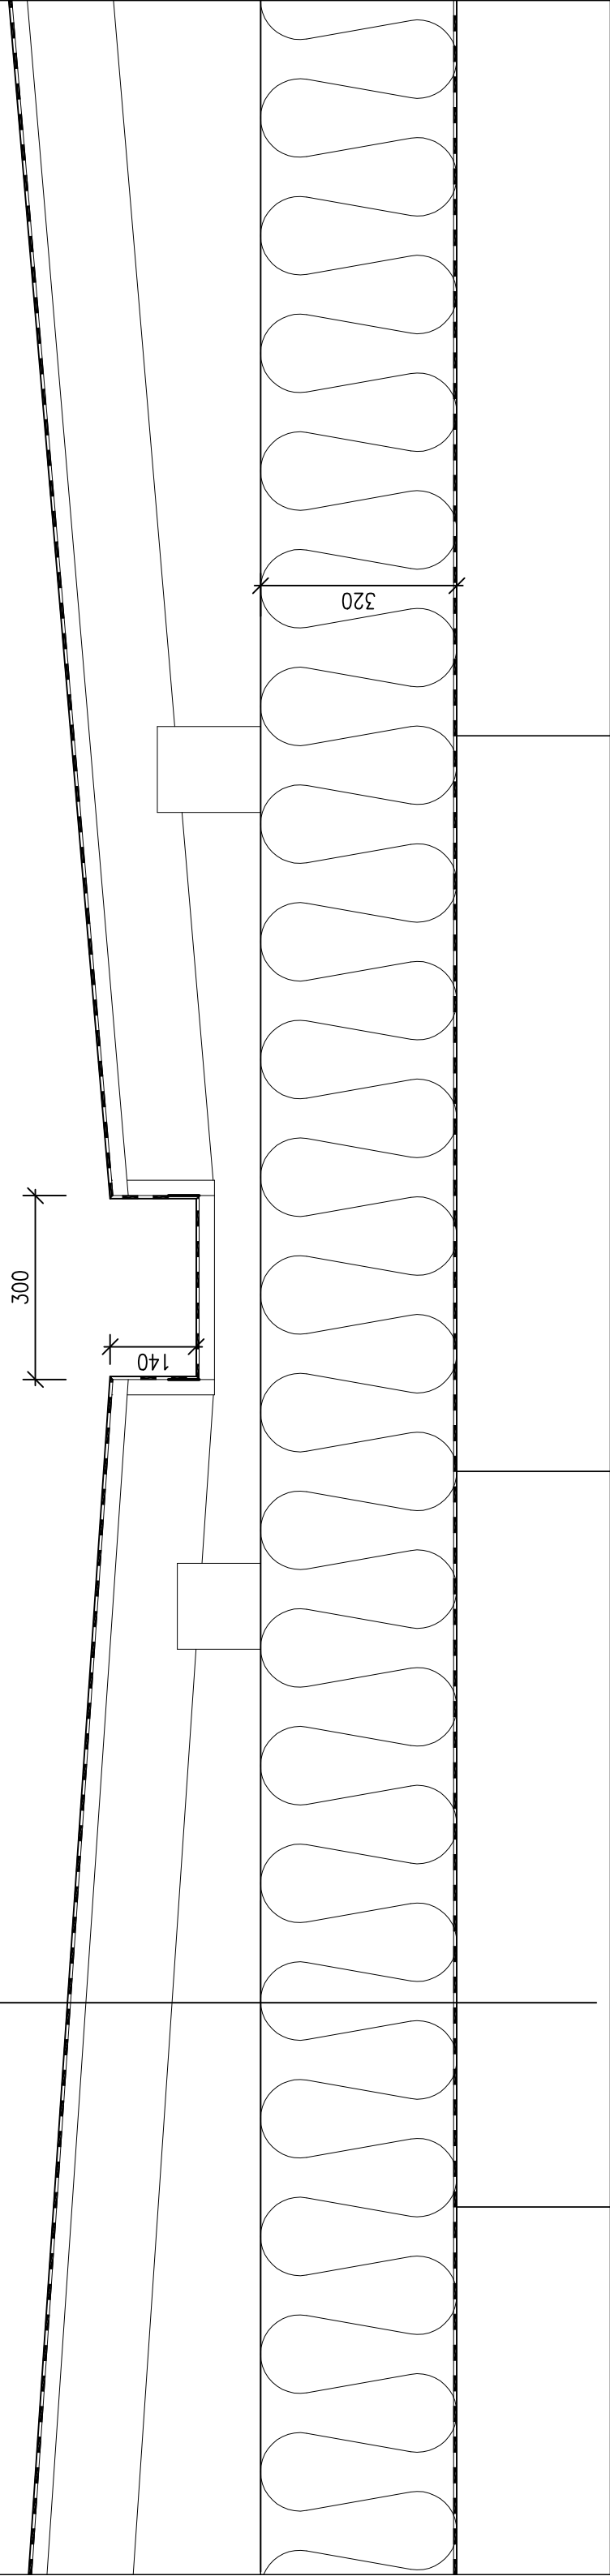

Generální projektant : REINVEST spol. s r.o., IČ: 65410840, K Novému dvoru 897/66, 142 00 Praha 4	
Zodpovědný projektant : Prof. Ing. Zdeněk Půbal, DrSc.	
Vypracoval : Lubomír Rosenberg	Datum : 10/2016
Zakázkové číslo : 00623/16	Měřítko : 1 : 10
Stavba : Zateplení obvodového pláště a střech objektů Domova Pod Lipami Smečno, Smečno č.p. 19, okr. Kladno.	
Stavebník : Domov Pod Lipami Smečno, poskytovatel sociálních služeb, č.p. 1, 273 05 Smečno	
Obsah : UBYTOVACÍ OBJEKT 2 - PODROBNOSTI	
Číslo výkresu : D1.1 - 47	