




POHLED VÝCHODNÍ

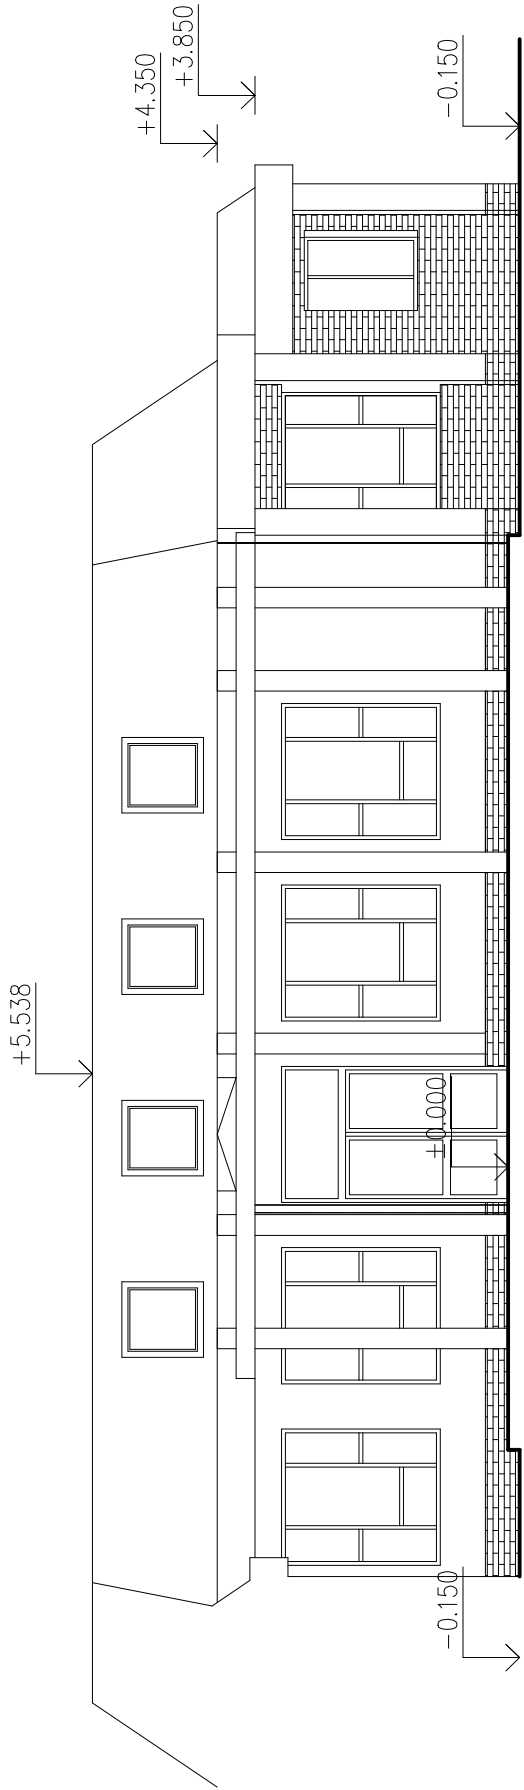

POHLED SEVERNÍ

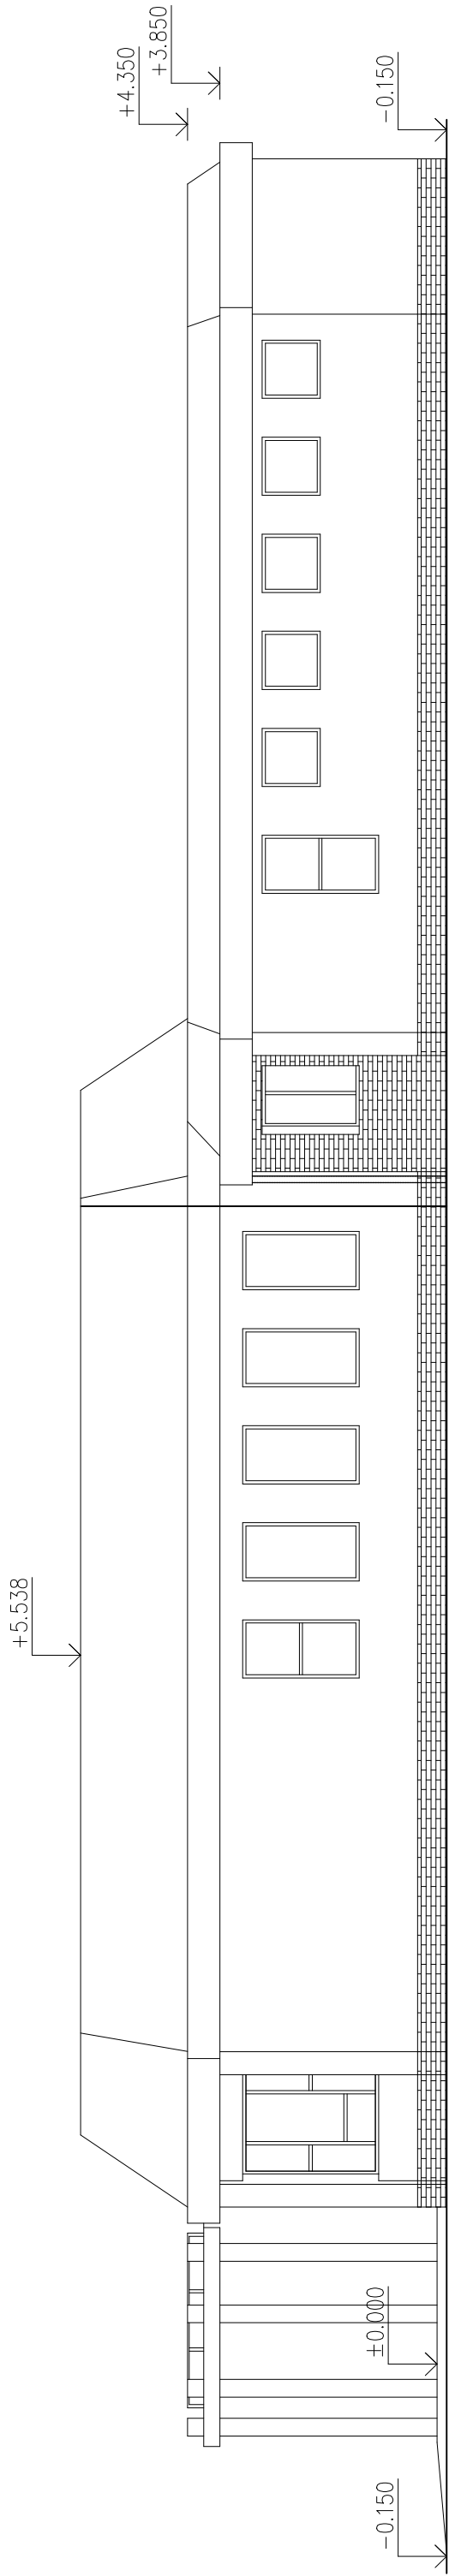

POHLED ZÁPADNÍ

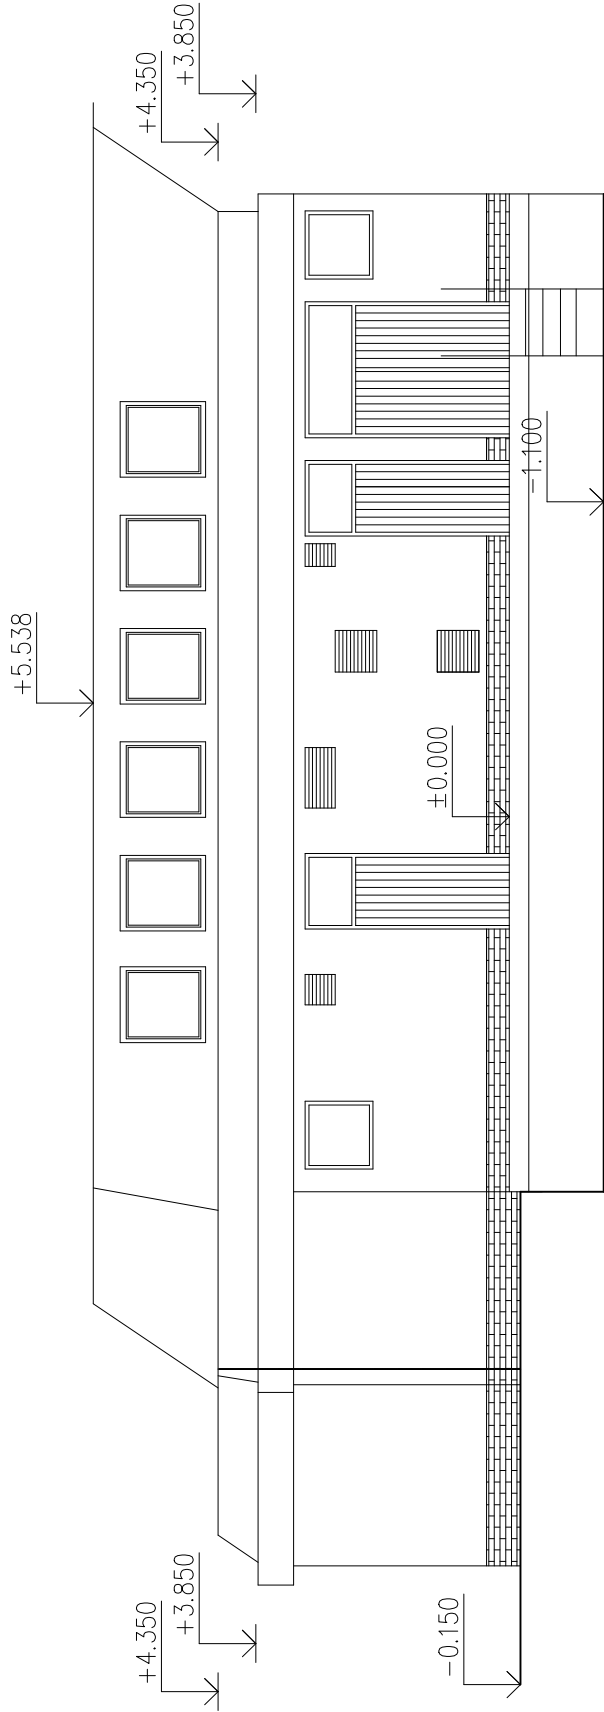

SVOD
HROMOSVODU

DEŠŤOVÝ
SVOD

| | | | |
|--|-------------------|--|---------|
| Generální projektant : REINVEST spol. s r.o., IČ: 65410840, K Novému dvoru 897/66, 142 00 Praha 4 | | Projektční ateliér | |
| Zodpovědný projektant : Prof. Ing. Zdeněk Půbal, DrSc. | | Půbal & Rosenberg | |
| Vypracoval : | Lubomír Rosenberg | Datum : | 10/2013 |
| Zakázkové číslo : | 0030213 | Měřítko : | 1 : 100 |
| Stavba : Zateplení obvodového pláště a střech objektů Domova Pod Lipami Smečno, Smečno č.p. 19, okr. Kladno. | | Žerotínova 1489/41 130 00 Praha 3 - Žitkov IČO : 16502515 mobil : 608381039 rosenbergprojekt@gmail.com | |
| Stavebník : Domov Pod Lipami Smečno, poskytovatel sociálních služeb, č.p. 1, 273 05 Smečno | | Číslo výkresu : D.1.1 - 39 | |
| Obsah : | | Číslo panel : | |
| STRAVOVACÍ OBJEKT - POHLEDY - stávající stav | | | |