



POHLED VÝCHODNÍ

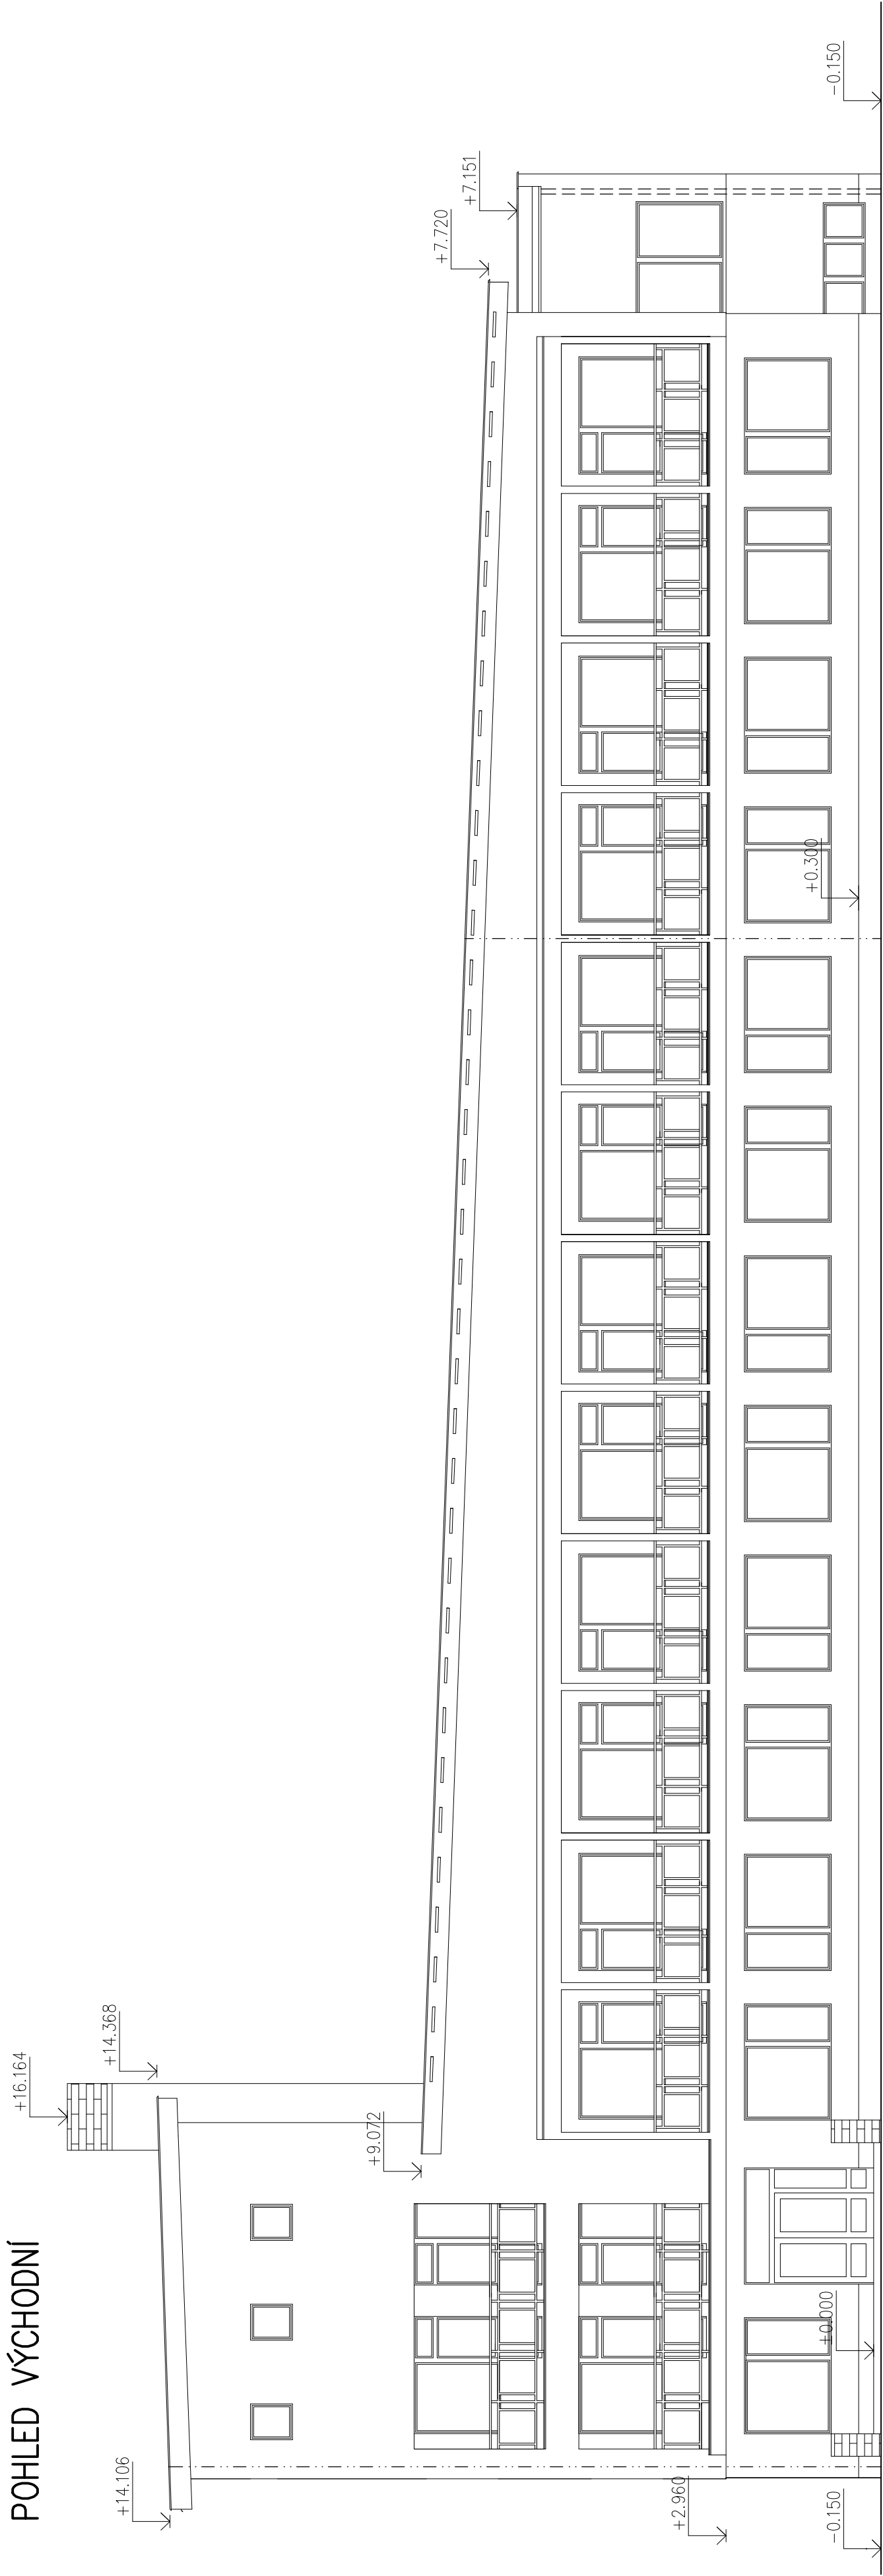

POHLED JIŽNÍ

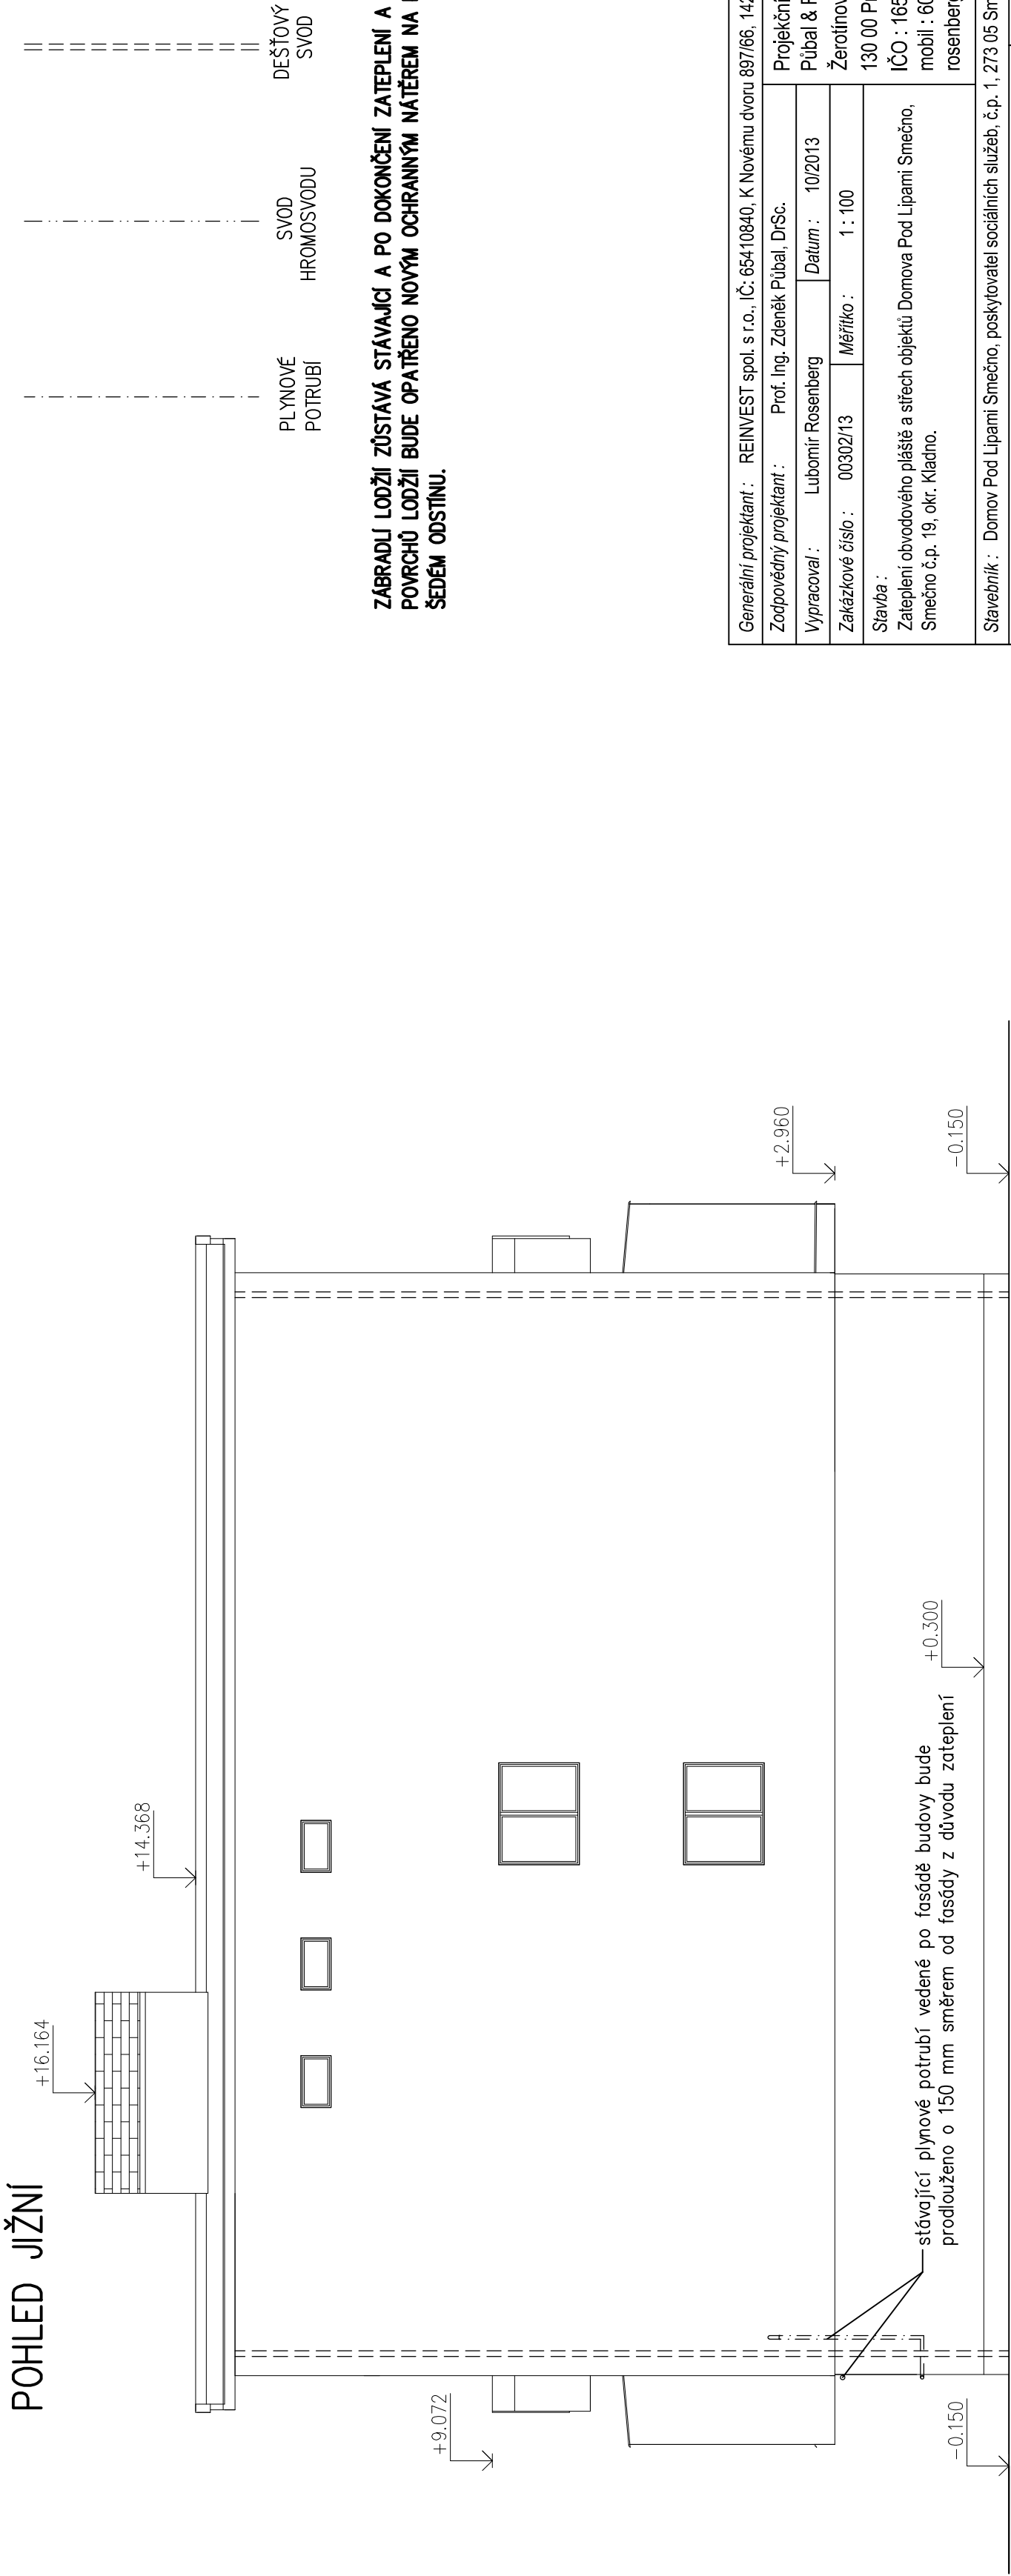

ZABRADLÍ LODŽIE ZŮSTÁVA STÁVAJÍCÍ A PO DOKONČENÍ ZATEPLENÍ A NOVÝCH PLOCHŮ LODŽIE BUDE OPATŘENO NOVÝM OCHRANNÝM NÁTĚREM NA KOV V ŠEDÉM ODSTÍNU.

Generální projektant : REINVEST spol. s r.o., IČ: 65410840, K Novému dvoru 897/66, 142 00 Praha 4		Projektční ateliér	
Zodpovědný projektant : Prof. Ing. Zdeněk Půbal, DrSc.		Půbal & Rosenberg	
Vypracoval : Lubomír Rosenberg	Datum : 10/2013	Zerolínova 1489/41	
Zakázkové číslo : 0030213	Měřítko : 1 : 100	130 00 Praha 3 - Žižkov	
Stavba : Zateplení obvodového pláště a střech objektu Domova Pod Lipami Smečno, Smečno č.p. 19, okr. Kladno.		IČO : 16502515	
Stavebník : Domov Pod Lipami Smečno, poskytovatel sociálních služeb, č.p. 1, 273 05 Smečno		mobil : 608381039	
		rosenbergprojekt@gmail.com	
Obsah :		Číslo výkresu : D.1.1 - 10	