


nové oplechování z lakovaného
pozinkovaného plechu

- nová fólie z měkčeného PVC s pochůznou úpravou horního povrchu o tl. 1,2 mm mechanicky kotvená k novému bednění z prken o tl. 25 mm na stávající krokvě 120/140 mm vzduchová mezera
- nová tepelná izolace z minerálních vláken o tl. 320 mm – $\lambda = 0,036 \text{ W}/(\text{m}^2\text{K})$
- nová parotěsná fólie
- stávající stropní panel
- stávající omítka o tl. 15 mm

- nová fólie z měkčeného PVC s pochůznou úpravou horního povrchu o tl. 1,2 mm mechanicky kotvená do stávající spádové vrstvy
- nová tepelná izolace z polystyrenu EPS 100 o tl. 200 mm – $\lambda = 0,038 \text{ W}/(\text{m}^2\text{K})$
- nová parotěsná fólie
- stávající perlitbeton ve spádu 50 – 140 mm
- stávající betonová mazanina o tl. 100 mm na trapézový plech uložená na l. č. 160
- stávající omítka na rabicové pletivo na síť 150/150 o tl. 15 mm

nové oplechování z lakovaného
pozinkovaného plechu

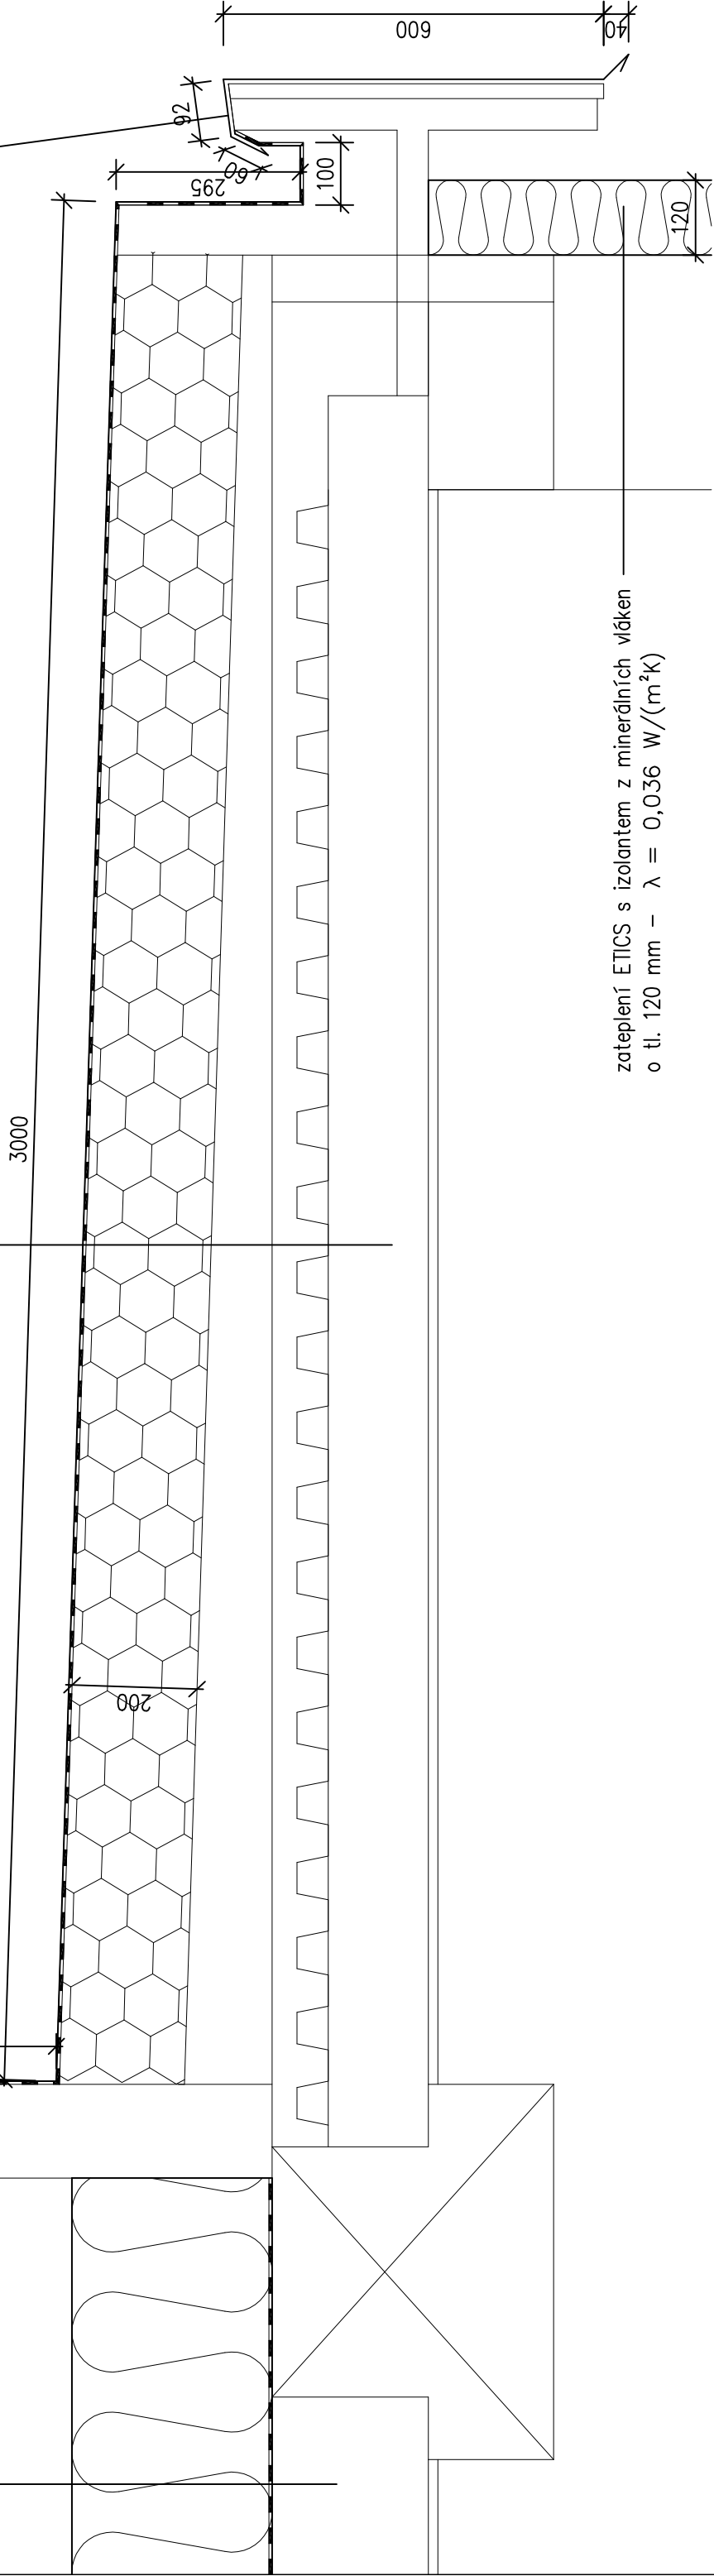

zateplení ETICS s izolantem z minerálních vláken
o tl. 120 mm – $\lambda = 0,036 \text{ W}/(\text{m}^2\text{K})$

Generální projektant : REINVEST spol. s r.o., IČ: 65410840, K Novému dvoru 897/66, 142 00 Praha 4		Projektční ateliér	
Zodpovědný projektant : Prof. Ing. Zdeněk Půbal, DrSc.		Půbal & Rosenberg	
Vypracoval :	Lubomír Rosenberg	Datum :	10/2016
Zakázkové číslo :	00623/16	Měřítko :	1 : 10
Stavba :		IČO : 16502515	
Zateplení obvodového pláště a střech objektů Domova Pod Lipami Smečno, Smečno č.p. 19, okr. Kladno.		mobil : 608381039	
Stavebník : Domov Pod Lipami Smečno, poskytovatel sociálních služeb, č.p. 1, 273 05 Smečno		rosenbergprojekt@gmail.com	
Obsah :		Číslo výkresu :	
UBYTOVACÍ OBJEKT 2 - PODROBNOSTI		D1.1 - 46	