



km 0,068 20

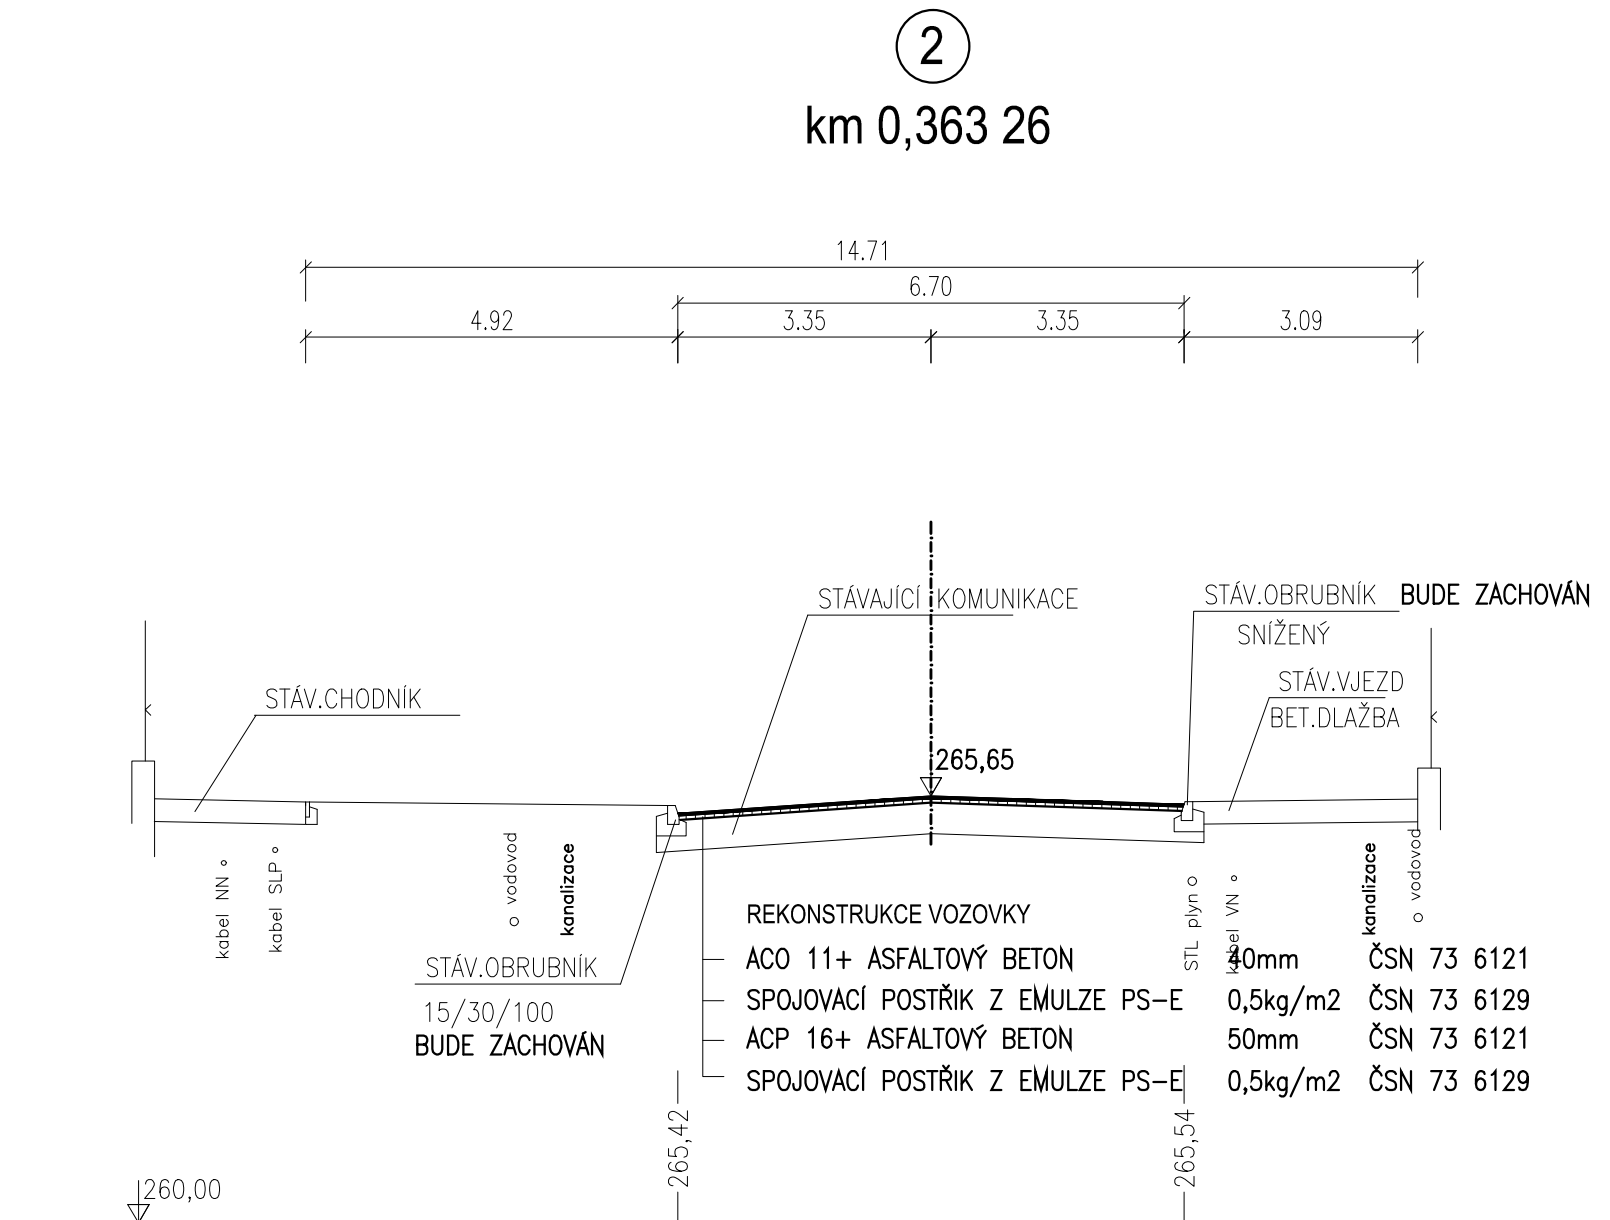

km 0,969 57

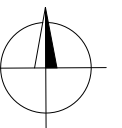

OBJEDNATEL Obec Šestajovice, Husova 60, Šestajovice		ZHOTOVITEL: Ing. Iva Rotheová Na Šumavě 140, Třebatov tel.: 737 827 265 , e-mail: rothe.petr@tiscali.cz		 GEODÉZIE A PROJEKCE	
VYPRACOVAL	Ing. Petr Rothe			STUPĚN	ohlášení stavby
ODPOVĚDNÝ PROJEKTANT	Ing. Iva Rotheová			DATUM	REVIZE
MÍSTO STAVBY	Obec Šestajovice			06/2017	0
AKCE	Rekonstrukce povrchu komunikace v ulici Revoluční			MĚŘÍTKO	1:100
STAVEBNÍ OBJEKT:					Č.PARÉ
SO 100 KOMUNIKACE					
PŘÍLOHA:					Č. PŘÍLOHY:
VZOROVÉ PŘÍČNÉ ŘEZY					C.3