


M 1:50

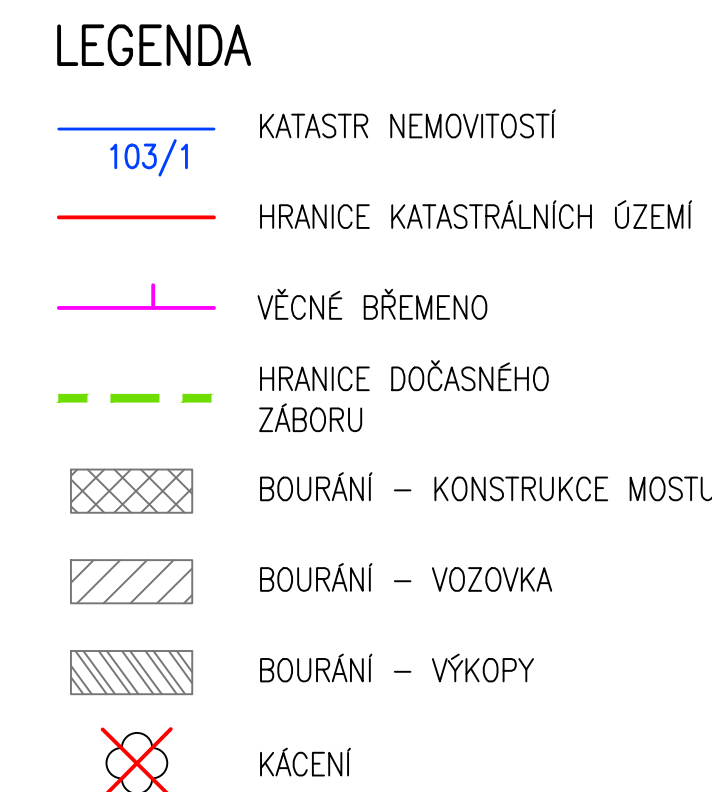

OBJEDNATI



Krajská správa a údržba silnic
Středočeského kraje, p.o.
Zborovská 11
150 21 Praha 5


Projektová dokumentace pro provádění stavby

PDPS

III/33353 PŘÍTOKY MOST EV.Č. 33353-1

JTSX

896

PROJEKTOVÁ, INŽENÝRSKÁ A KONSULTAČNÍ ORGANIZACE GEPHOTEK 805 0001 VÚP 8302 PRÁHA 4 PRÁHA 4, KRAJSTEVNÍ 19/02-03, IČO 258966, 8				 JAC C2861020000 1407 www.gphotech.cz	
PROJEKTANT Ing. PŘEMYSLOV		VÝPRAVČÍ Ing. BENEŠ		KONTROLA Ing. LUDÁŠ ZEMEK	
PROJEKTANT Ing. PŘEMYSLOV		KONTROLA Ing. LUDÁŠ ZEMEK		ATELIER DOPRAVNÍCH STAVB ČÍSLO ZAKAZKY 1-0546-04/30 DOKUMENTACE PDPS MĚŘÍTKO 1:50 DATUM 03.2018 POČET FORMÁTŮ 1:4, A3	
číslo přílohy		číslo přílohy		číslo kóde	
PODÝRKY – BOURÁNÍ		B.4		2	
číslo přílohy		číslo přílohy		číslo kóde	