SITUACE STAVENIŠTĚ

M 1:100

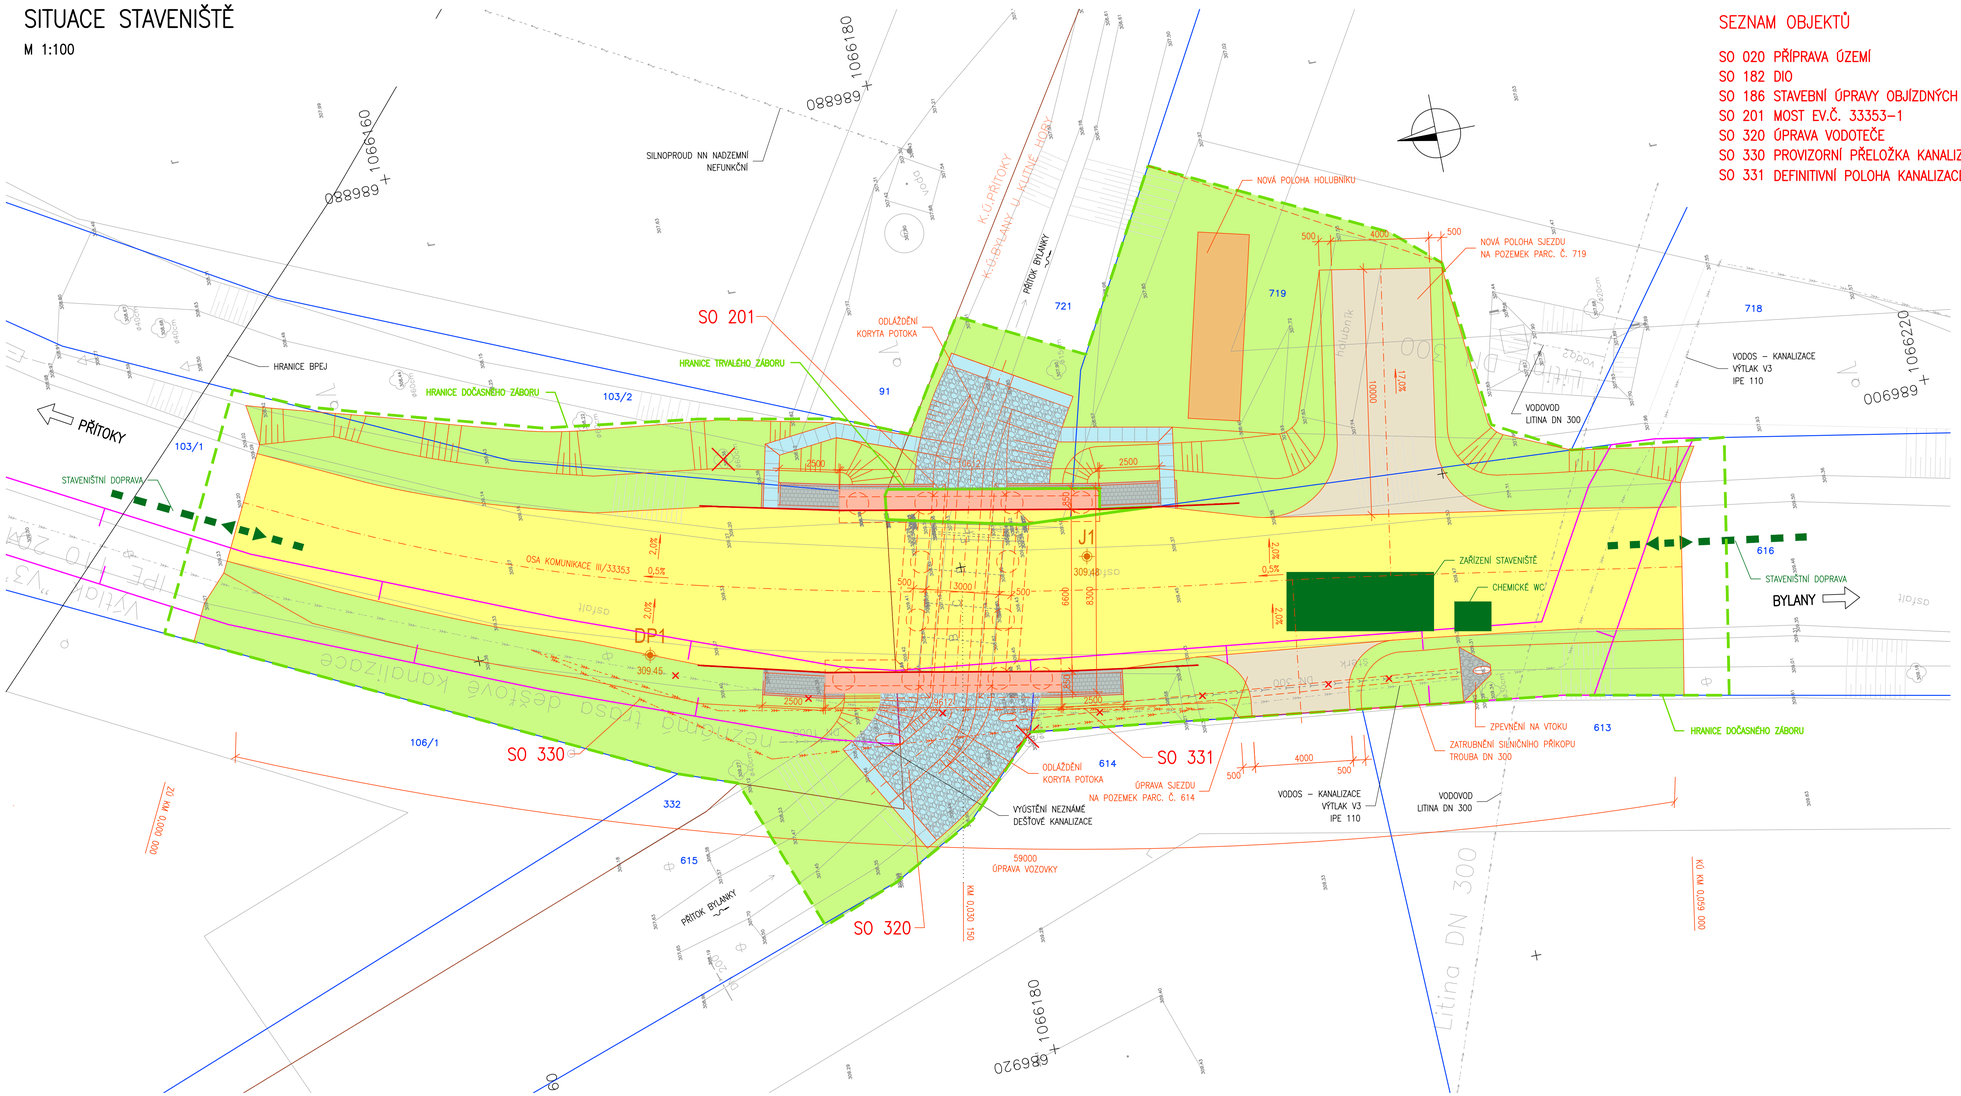

SEZNAM OBJEKTŮ

SO 020 PŘÍPRAVA ÚZEMÍ
SO 182 DIO
SO 186 STAVEBNÍ ÚPRAVY OBJÍZDNÝCH TRAS
SO 201 MOST EV.Č. 33353-1
SO 320 ÚPRAVA VODOTEČE
SO 330 PROVIZORNÍ PŘELOŽKA KANALIZACE
SO 331 DEFINITIVNÍ POLOHA KANALIZACE

LEGENDA

- NOVÉ KONSTRUKCE
- HRANICE DOČASNÉHO ZÁBORU
- HRANICE TRVALÉHO ZÁBORU
- SVODIDLO
- 103/1 KATASTR NEMOVITOSTÍ
- SILNOPROUD
- SDĚLOVACÍ KABELY
- VODOVOD
- KANALIZACE
- KÁCENÍ
- HRANICE KATASTRÁLNÍCH ÚZEMÍ
- VĚCNÉ BŘEMENO
- STAVENIŠTNÍ DOPRAVA
- ZPEVNĚNÍ
- ÚPRAVA TERÉNU
- NOVÉ KONSTRUKCE
- NOVÁ VOZOVKA
- ZPEVNĚNÍ VODNÍCH PLOCH
- OBJEKTY POV

OBJEDNATEL

Krajská správa a údržba silnic
Středočeského kraje, p.o.
Zborovská 11
150 21 Praha 5

Projektová dokumentace pro provádění stavby **PDPS**

III/33353 PŘÍTOKY
MOST EV.Č. 33353-1

JTSK Bpv

PROJEKTOVÁ, INŽENÝRSKÁ A KONZULTAČNÍ ORGANIZACE
CERTIFIKÁT ISO 9001
VPÚ DECO PRAHA a.s., PODBNĚSKÁ 1014/20, 160 00 PRAHA 6
IČ CZ60193280
www.vpupraha.cz

VPÚ DECO PRAHA a.s.

PROJEKTANT	VYPRACOVAL	KONTROLA	HIP
Ing. Nikolas DOMIN	Ing. Lenka BENEŠOVÁ	Ing. Lukáš ŽEMEK	Ing. Lukáš ŽEMEK

ATELIÉR DOPRAVNÍCH STAVEB

ČÁST
ZÁSADY ORGANIZACE VÝSTAVBY

ČÍSLO ZAKÁZKY	1–0546–04/30
DOKUMENTACE	PDPS
MĚŘÍTKO	1:100
DATUM	03.2018
POČET FORMÁTŮ	10 A4

OBSAH PŘÍLOHY
SITUACE STAVENIŠTĚ

ČÁST	ČÍSLO PŘÍLOHY	ČÍSLO KOPIE
A.5	2	

KÓD PRIT_PDPS_A5_02

DOKUMENTACI LZE ČÍTAT POUZE VE SPOJILI PŘÍLUŽNÉ SMLOUVY O DÍLO. VÝKRES, Č. JEHO ČÁST, MŮŽE BÝT KOPÍROVÁN NEBO JINÝM ZPŮSOBEM ROZŠIŘOVÁN POUZE PO PŘEDCHOZÍM SOUHLASU VPÚ DECO PRAHA a.s.

LB – D:\DATA\ARCE\Středočeskka_KSÚS\Přítoky\PDPS\A_SOUHRNNÉ_RESENI_STAVBY\Přítoky#_A5_02_ZOV_Přítoky#_A5_02_SITSka_020316.dwg – Pá, 2 BNI 2018 – 18:01