


PŘEHLEDNÁ SITUACE



OBJEDNATEL

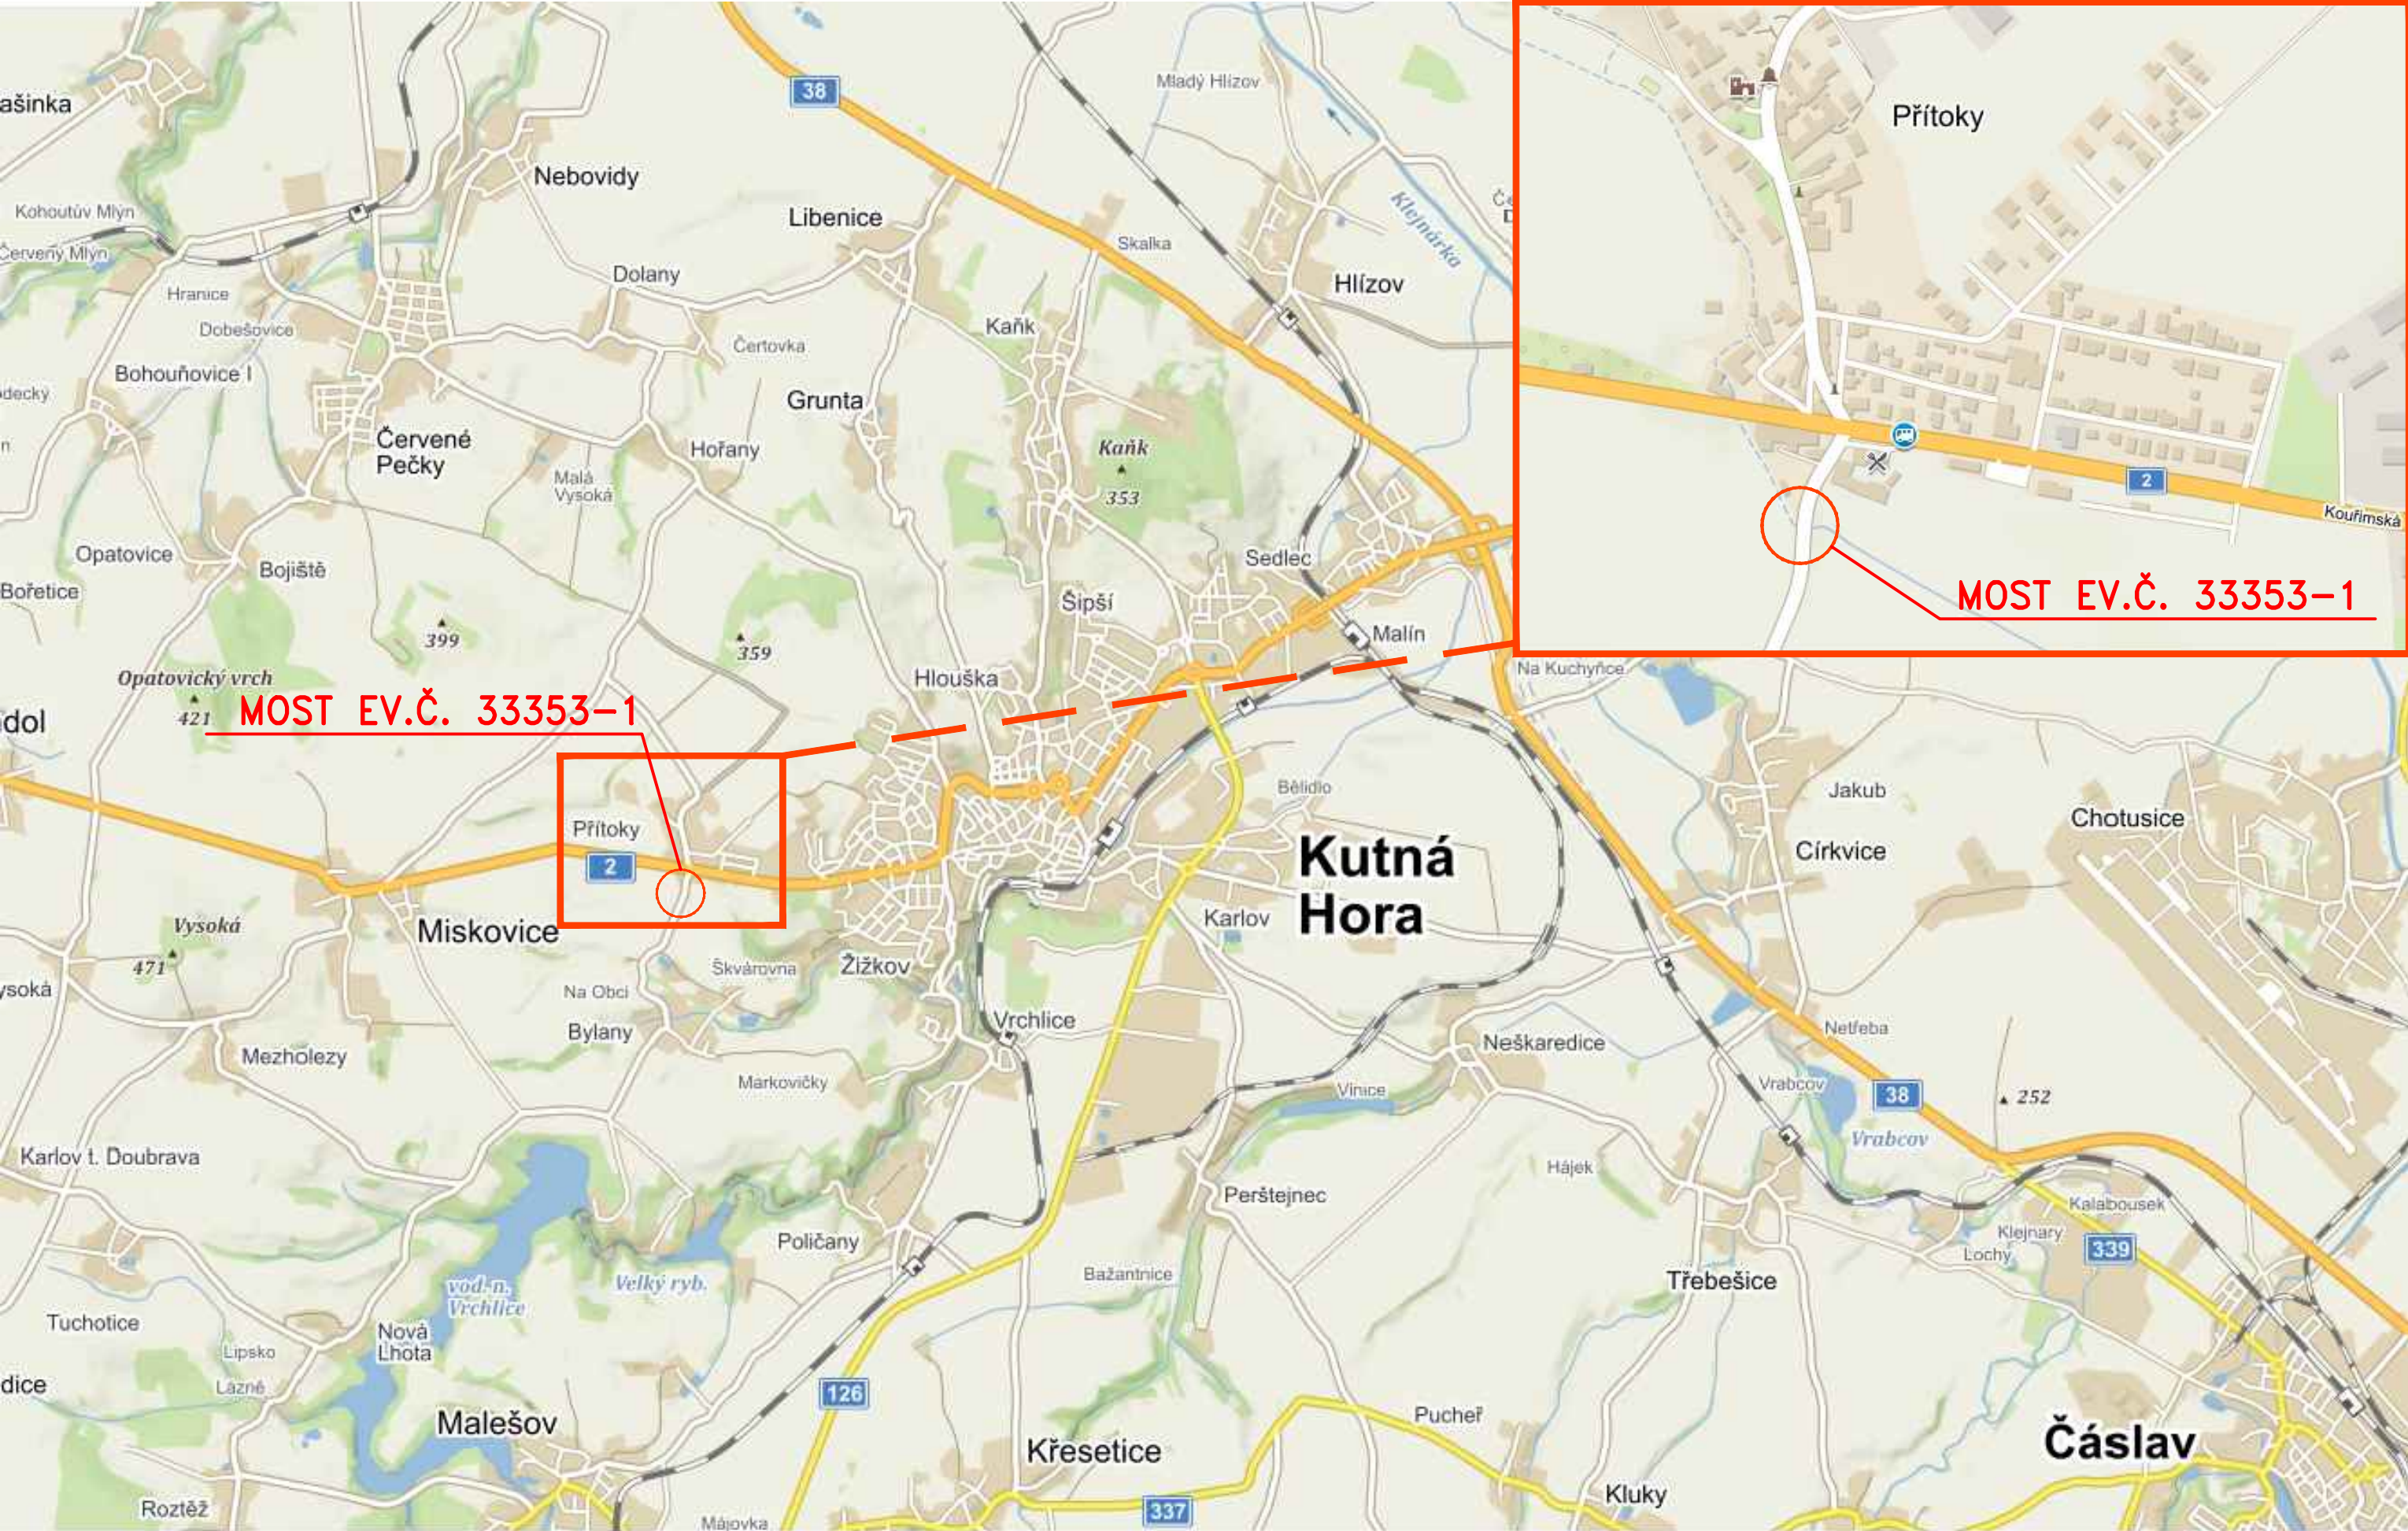

Krajská správa a údržba silnic
Středočeského kraje, p.o.
Zborovská 11
150 21 Praha 5


Projektová dokumentace pro provádění stavby

PDPS

III/33353 PŘÍTOKY
MOST EV.Č. 33353-1

JTSK

Bpv

PROJEKTOVÁ, INŽENÝRSKÁ A KONZULTAČNÍ ORGANIZACE				 VPÚ DECO PRAHA a.s.		
CERTIFIKÁT ISO 9001 VPÚ DECO PRAHA a.s., PODBABSKÁ 1014/20, 160 00 PRAHA 6						
DIČ CZ60193280 www.vpupraha.cz						
PROJEKTANT	VYPRACOVAL	KONTROLA	HIP	ATELIÉR DOPRAVNÍCH STAVEB		
Ing. Nikolas DOMÍN	Ing. Lenka BENEŠOVÁ	Ing. Lukáš ZEMEK	Ing. Lukáš ZEMEK			
ČÁST				ČÍSLO ZAKÁZKY		
SOUHRNNÉ ŘEŠENÍ STAVBY				1-0546-04/30		
				DOKUMENTACE		
				PDPS		
				MĚŘITKO		
				-		
				DATUM		
				03.2018		
				POČET FORMÁTŮ		
				3 A4		
OBSAH PŘÍLOHY				ČÁST	ČÍSLO PŘÍLOHY	ČÍSLO KOPIE
PŘEHLEDNÁ SITUACE STAVBY				A.2		
				KÓD	PRIT_PDPS_A2	
DOKUMENTACE LZE UŽÍVAT POUZE VE SMYSLU PŘÍSLUŠNÉ SMLOUVY O DÍLO. VÝKRES, ČI JEHO ČÁST, MŮŽE BÝT KOPIROVÁN NEBO JINÝM ZPŮSOBEM ROZŠÍŘOVÁN POUZE PO PŘEDCHOZÍM SOUHLASÍ VPÚ DECO PRAHA a.s.						