



PŘÍČNÉ ŘEZY – BOURÁNÍ  
ŘEZ C–C – KOLMO NA OSU KOMUNIKACE  
M 1:50

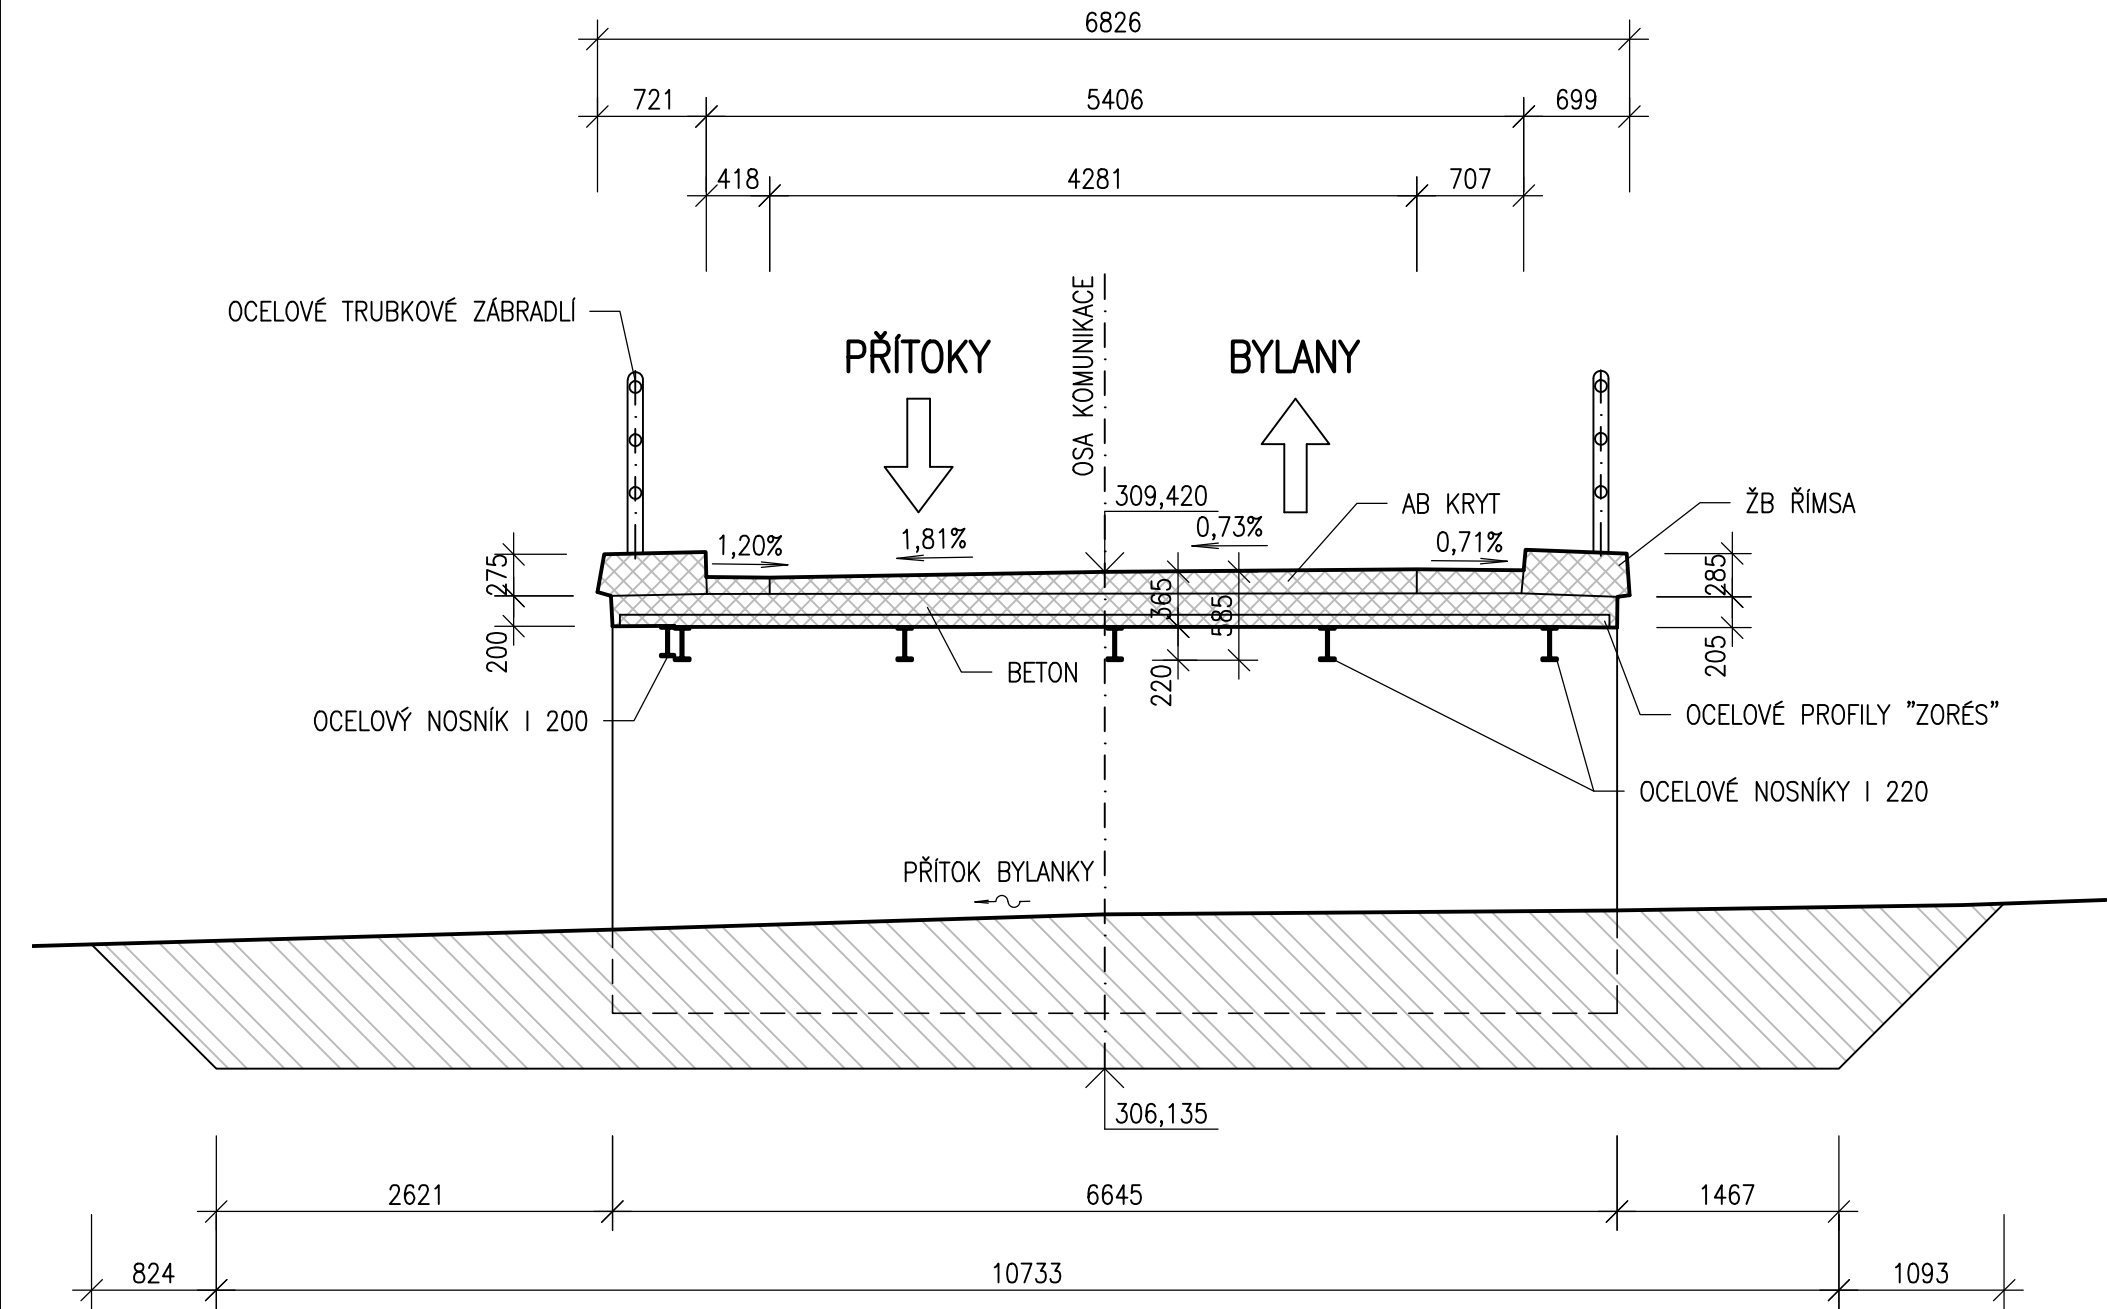


ŘEZ D–D – OSOU POTOKA  
M 1:50

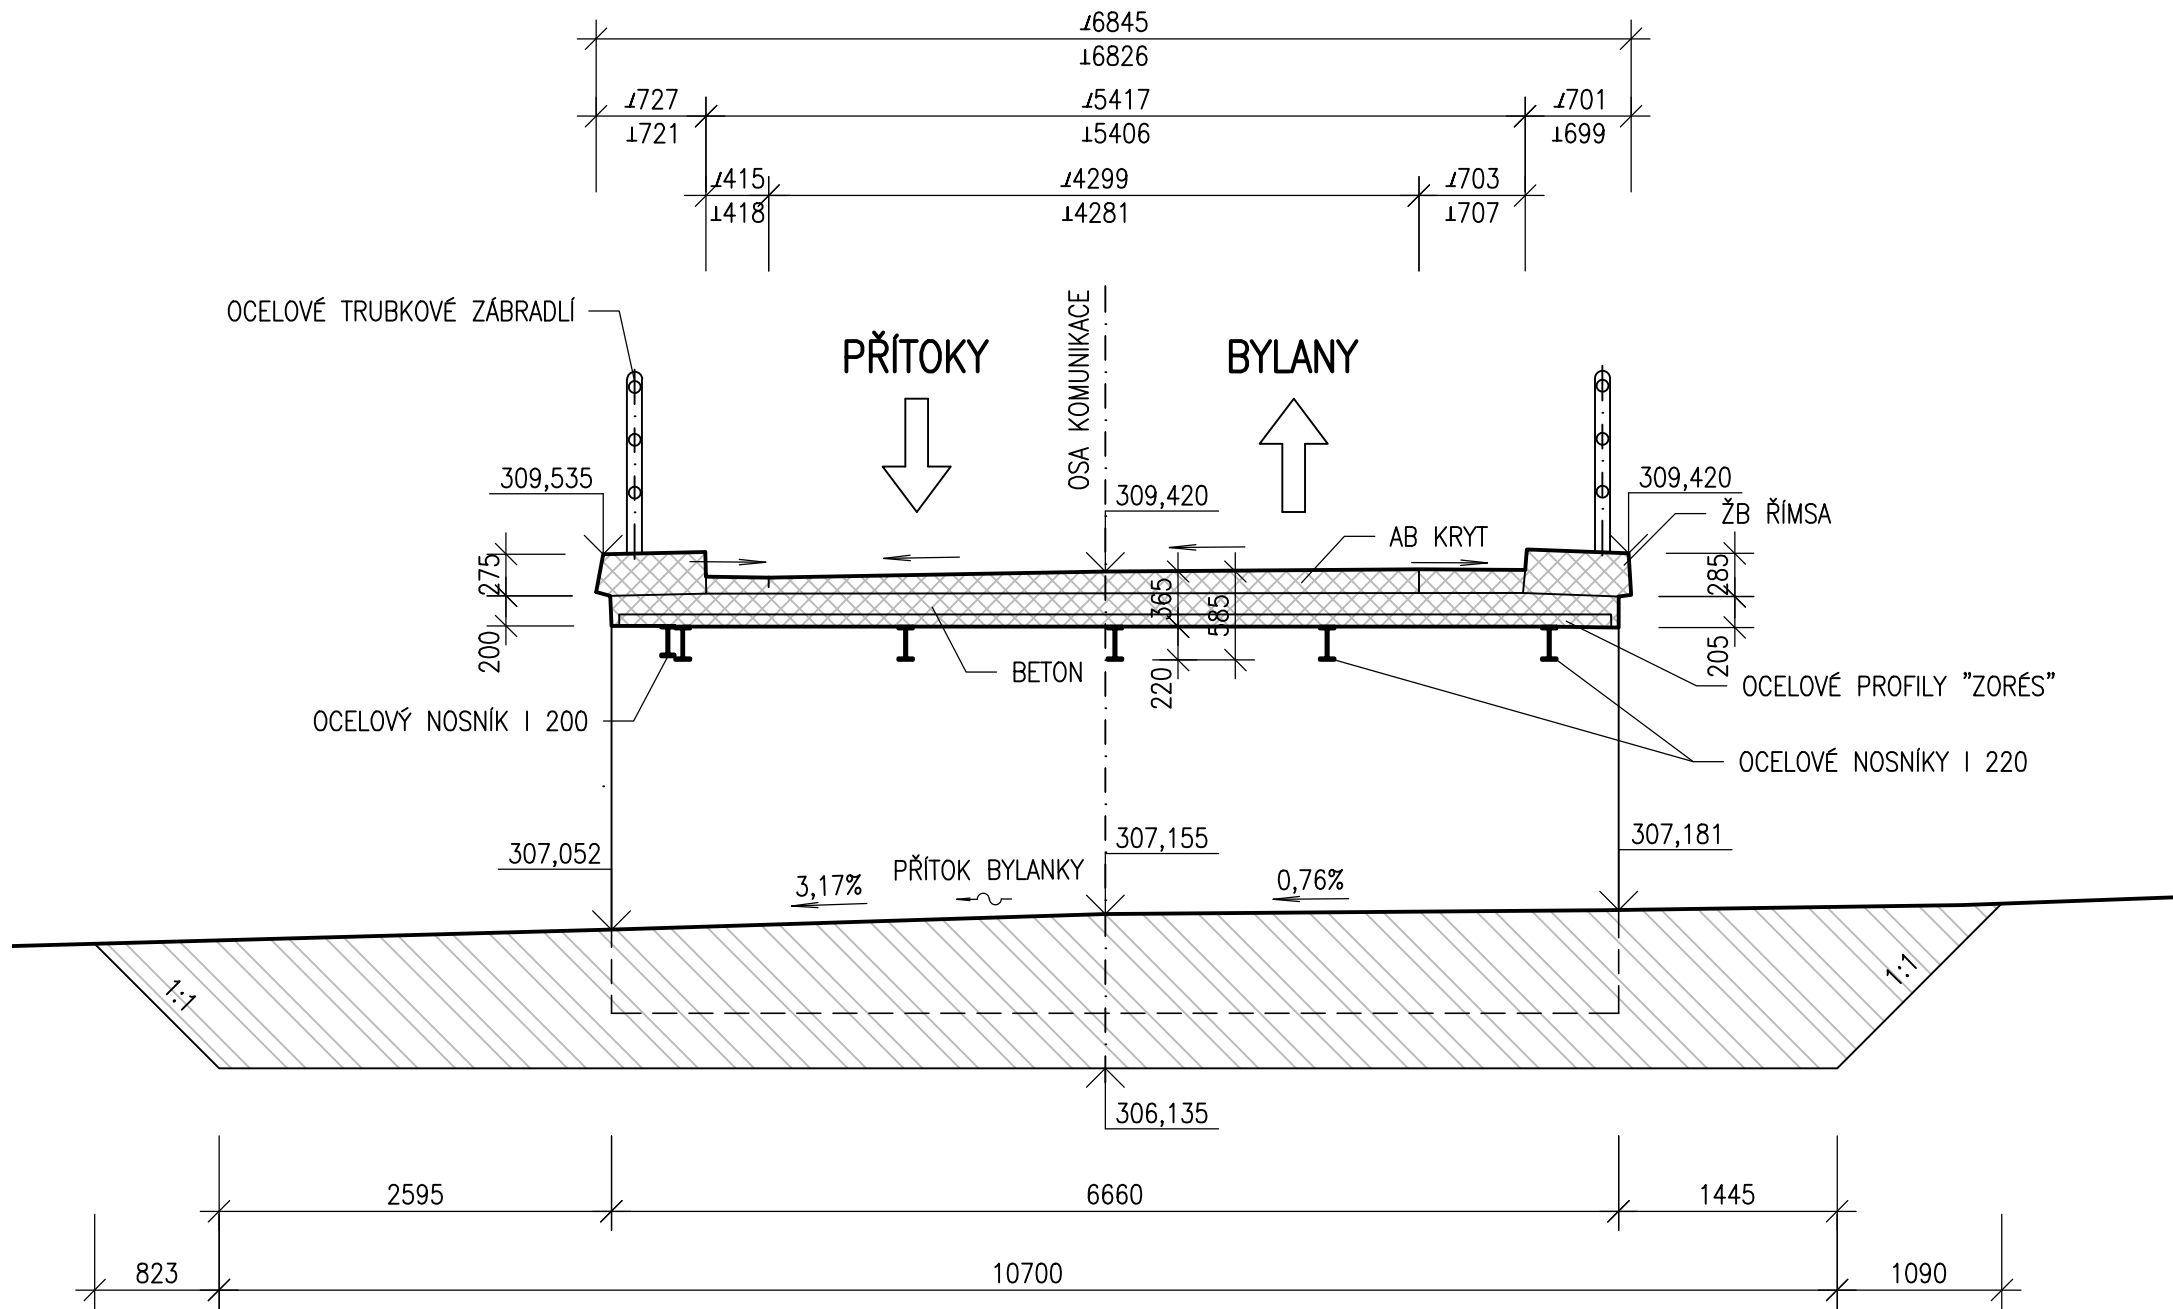

LEGENDA

- BOURÁNÍ – BETONOVÉ KONSTRUKCE
- BOURÁNÍ – VÝKOPY


OBJEDNATEL



Krajská správa a údržba silnic  
Středočeského kraje, p.o.  
Zborovská 11  
150 21 Praha 5

Projektová dokumentace pro provádění stavby PDPS

III/33353 PŘÍTOKY  
MOST EV.Č. 33353-1

|   |                     |                  |                  |  |                           |
|---|---------------------|------------------|------------------|--|---------------------------|
| JTSK  |                     |                  |                  | Bpv  |                           |
| <b>PROJEKTOVÁ, INŽENÝRSKÁ A KONZULTAČNÍ ORGANIZACE</b><br>CERTIFIKÁT ISO 9001<br>VPU DECO PRAHA a.s., PODBABSKÁ 1014/20, 160 00 PRAHA 6<br>DIČ CZ60193280<br>www.vpupraha.cz              |                     |                  |                  | <br>ATELIÉR DOPRAVNÍCH STAVEB |                           |
| PROJEKTANT  | VYPRACOVAL          | KONTROLA         | HIP              | ČÍSLO ZAKÁZKY 1–0546–04/30   |                           |
| Ing. Nikolas DOMÍN  | Ing. Lenka BENEŠOVÁ | Ing. Lukáš ZEMEK | Ing. Lukáš ZEMEK | DOKUMENTACE PDPS   |                           |
| ČÁST  |                     |                  |                  | MĚŘÍTKO 1:50   |                           |
| SO 201 MOST EV. Č. 33353–1  |                     |                  |                  | DATUM 03.2018  |                           |
| OBSAH PŘÍLOHY   |                     |                  |                  | POČET FORMÁTŮ 4 A4   |                           |
| PŘÍČNÉ ŘEZY – BOURÁNÍ   |                     |                  |                  | ČÁST<br><b>B.4</b>   | ČÍSLO PŘÍLOHY<br><b>4</b> |
| DOKUMENTACI LZE UŽÍVAT POUZE VE SMYSLU PŘÍSLUŠNÉ SMLOUVY O DÍLO. VÝKRES, ČI JEHO ČÁST, MŮŽE BÝT KOPÍROVÁN NEBO JINÝM ZPŮSOBEM ROZŠÍŘOVÁN POUZE PO PŘEDCHOZÍM SOUHLASU VPU DECO PRAHA a.s. |                     |                  |                  | ČÍSLO KOPIE  |                           |
| KÓD PRIT_PDPS_B4_04   |                     |                  |                  |  |                           |