

OBJEDNATEL



Krajská správa a údržba silnic  
Středočeského kraje, p.o.  
Zborovská 11  
150 21 Praha 5

Projektová dokumentace pro provádění stavby

PDPS

# III/33353 PŘÍTOKY MOST EV.Č. 33353-1

JTSK

Bpv

<b>PROJEKTOVÁ, INŽENÝRSKÁ A KONZULTAČNÍ ORGANIZACE</b> CERTIFIKÁT ISO 9001 VPÚ DECO PRAHA a.s., PODBABSKÁ 1014/20, 160 00 PRAHA 6 DIČ CZ60193280 www.vpupraha.cz					
PROJEKTANT	VYPRACOVAL	KONTROLA	HIP	ATELIÉR DOPRAVNÍCH STAVEB	
Ing. Nikolas DOMÍN	Ing. Hana KLIMEŠOVÁ	Ing. Lukáš ZEMEK	Ing. Lukáš ZEMEK		
ČÁST <b>SO 330 PROVIZORNÍ PŘELOŽKA KANALIZACE</b>				ČÍSLO ZAKÁZKY	1-0546-04/30
				DOKUMENTACE	PDPS
				MĚŘÍTKO	
				DATUM	03.2018
				POČET FORMÁTŮ	8 A4
OBSAH PŘÍLOHY				ČÁST <b>B.6</b>	ČÍSLO PŘÍLOHY
				KÓD PRIT_PDPS_B6	ČÍSLO KOPIE
DOKUMENTACI LZE UŽÍVAT POUZE VE SMYSLU PŘÍSLUŠNÉ SMLOUVY O DÍLO. VÝKRES, ČI JEHO ČÁST, MŮŽE BÝT KOPIROVÁN NEBO JINÝM ZPŮSOBEM ROZŠÍŘOVÁN POUZE PO PŘEDCHOZÍM SOUHLASU VPÚ DECO PRAHA a.s.					

# SO 330 PROVIZORNÍ PŘELOŽKA KANALIZACE

## 1 STÁVAJÍCÍ STAV

Dle grafických podkladů získaných od dotčených správců sítí je v zájmovém území vedena kanalizace v majetku obce Miskovice provozovaná firmou VODOS s.r.o.

V blízkosti mostního objektu SO 201 je vedena tlaková kanalizace PE 110.

## 2 NAVRŽENÁ ÚPRAVA

Před zahájením prací na stavbě je třeba zajistit vytýčení trasy kanalizace.

Vytýčení je nutné objednat dle kontaktu uvedeného ve vyjádření správce kanalizace (u pana Konývky, tel. 603 557 122).


Po období výstavby mostu je navržena provizorní přeložka kanalizace.

Kanalizace bude provizorně vedena po povrchu mimo oblast výkopu. Provizorní přeložka kanalizace bude z potrubí PE 110 o délce 30 m.

Předpokládané napojení stávajícího a provizorního vedení kanalizace: svarem.

## 3 DOTČENÉ POZEMKY

Pozemek	Vlastník
103/1	Středočeský kraj, Zborovská 81/11, Smíchov, 15000 Praha 5 HS- KSÚS Středočeského kraje, přísp. org. Zborovská 81/11, Smíchov, 15000 Praha 5
615	Česká republika HS-Povodí Labe, státní podnik, Víta Nejedlého 951/8, Slezské Předměstí, 50003 Hradec Králové
616	Středočeský kraj, Zborovská 81/11, Smíchov, 15000 Praha 5 HS- KSÚS Středočeského kraje, přísp. org. Zborovská 81/11, Smíchov, 15000 Praha 5

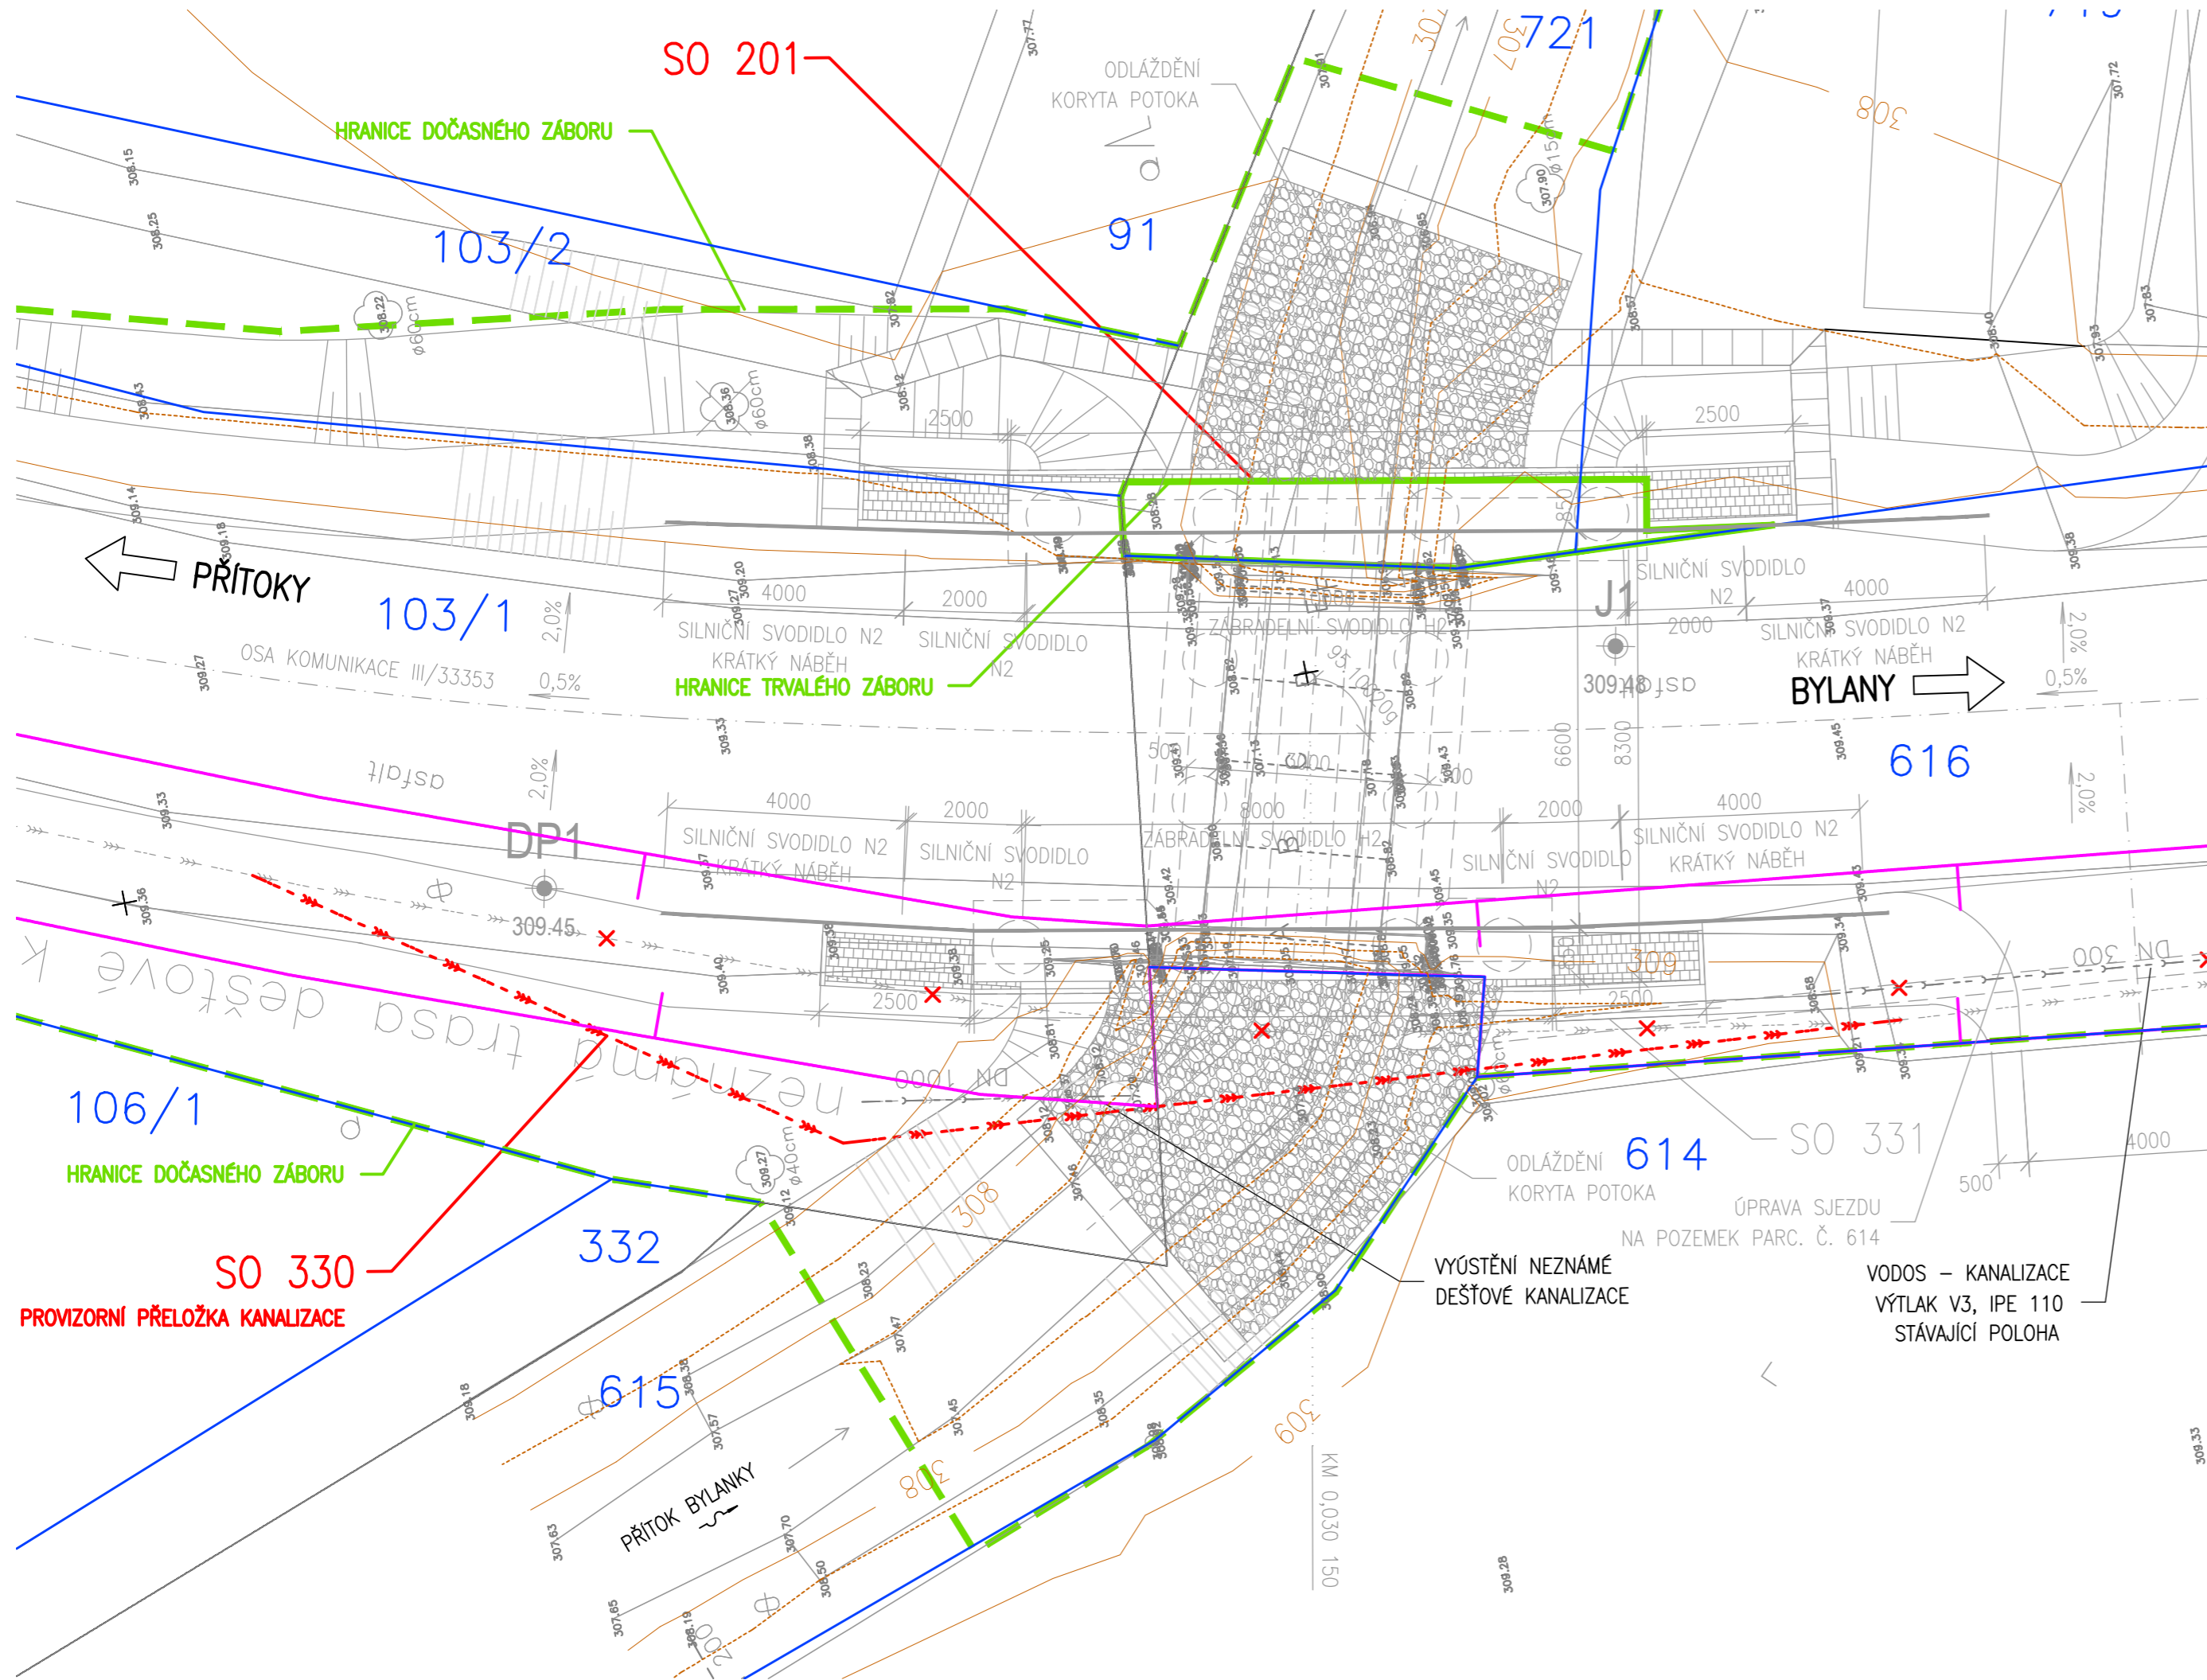

## LEGENDA

- HRANICE DOČASNÉHO ZÁBORU
- HRANICE TRVALÉHO ZÁBORU
- KATASTR NEMOVITOSTÍ
- VĚCNÉ BŘEMENO
- STÁVAJÍCÍ KANALIZACE
- PROVIZORNÍ KANALIZACE

SO 330  
PROVIZORNÍ PŘELOŽKA KANALIZACE  
M 1:100

VPÚ DECO PRAHA a. s.  
Fuková-Megyesi Gyöngyi  
Podbabská 1014/20  
160 00 Praha 6

Č.j. \_\_\_\_\_ Vyřizuje \_\_\_\_\_ V Kolíně dne \_\_\_\_\_

HN/001/17

Hněvsa / 321 737 196

28.3.2017

Věc:

VYJÁDŘENÍ K AKCI: **III/33353 Přítoky, most ev.č. 33353-1**  
MÍSTO: **Přítoky**  
STUPEŇ PD: **SP**  
PROJEKTANT:  
INVESTOR: **Krajská správa a údržba silnic Středočeského kraje,  
příspěvková organizace, Zborovská 81/11, 150 00 Praha  
5**

S realizací výše uvedené stavby souhlasíme za předpokladu, že budou splněny tyto naše podmínky:

Při realizaci dojde k souběhu a ke křížení s podzemními sítěmi v naší správě, vůči kterým požadujeme dodržovat ochranné vzdálenosti vyplývající z ČSN 73 6005.

Nejpozději před zahájením vlastních prací bude trasa našeho stávajícího zařízení vytýčena na místě. Vytýčení je nutno objednat u pana Konývky, tel. 603 557 122.

V přiložené situaci nejsou zakresleny všechny vodovodní a kanalizační přípojky, jejich polohu si můžete ověřit dotazem na jejich vlastníky.

 **VODOS Kolín**

VODOS s.r.o.  
Legerova 21, 280 02 Kolín III  
IČ 47538457 • DIČ CZ47538457

Ing. Alexandr Novotný  
jednatel

Toto vyjádření má platnost dva roky.

Příloha: přehledná situace se zákresem sítí

## **Všeobecné podmínky pro zahájení stavby**

**Provádění zemních prací v blízkosti podzemních vedení vodovodních a kanalizačních sítí včetně ovládacích kabelů(dále jen VaKS) se povoluje za těchto všeobecných podmínek:**

Vaše organizace je povinna učinit veškerá opatření, aby nedošlo k poškození podzemních vedení vodovodních a kanalizačních sítí včetně ovládacích kabelů stavebními pracemi a to zejména tím, že zajistí:

- a) investor je povinen uvědomit organizaci, která vydala toto vyjádření, o zahájení prací nejméně 10 dní předem
- b) před zahájením prací vyznačení polohy VaKS ve staveništi
- c) prostorovou polohu vedení ověřit sondami
- d) upozornit pracovníky, aby dbali při pracích v těchto místech nejvyšší opatrnosti a nepoužívali zde nevhodné nářadí a ve vzdálenosti nejméně 1,5 metru po každé straně vyznačené trasy vedení nepoužívali žádných mechanizačních prostředků
- e) odkryté podzemní vodovodní nebo kanalizační vedení zabezpečit proti poškození
- f) nad trasou vedení dodržet zákaz pojíždění těžkými vozidly, dokud nebude provedena ochrana sítí proti mechanickému poškození
- g) při provádění zemních prací ztuhit zeminu pod vedeními a vyzvat Vodos s.r.o. k provedení kontroly před zakrytím vedení, zda není viditelně poškozeno a zda byly dodrženy příslušné normy a stanovené podmínky
- h) každé jejich poškození neprodleně hlásit naší organizaci
- i) aby při křížení nebo souběhu s nimi byla dodržena norma ČSN 73 6005
- j) eventuální vytýčení polohy provede na základě žádosti, podané nejméně 10 dní před požadovaným termínem p. Horníček Erik(provoz Kolín – 777 145 107), p. Nekvapil Roman(provoz okolních obcí – 603 557 121), pí. Ing. Seifertová Helena(provoz Kostelec nad Č. Lesy – 777 145 110) a p. Konývka Pavel(provoz kanalizace – 603 557 122). Tomuto pracovníkovi je nutno předložit toto vyjádření, popř. jeho kopii
- k) v případě, že při zemních pracích budou zjištěny VaKS, které nejsou zakresleny ani vytýčeny, či že vytýčená poloha VaKS nesouhlasí se skutečností, je nutné práce okamžitě přerušit a tuto skutečnost neprodleně nahlásit výše zmiňovaným pracovníkům dle příslušného provozu

Nedodržení těchto podmínek je porušením § 23 zákona č. 274/2001 Sb., o veřejných vodovodech a kanalizacích, za které lze podle § 33 citovaného zákona uložit pokutu až do výše 1.000.000,-Kč v případě podnikající osoby, v případě občana se posuzuje porušení podmínek podle zákona č. 200/1990 Sb. o přestupcích, ve znění pozdějších předpisů, za které lze uložit pokutu do výše 15.000,-Kč.

