SCHEMATICKÝ POHLED NA OPLOCENÍ:

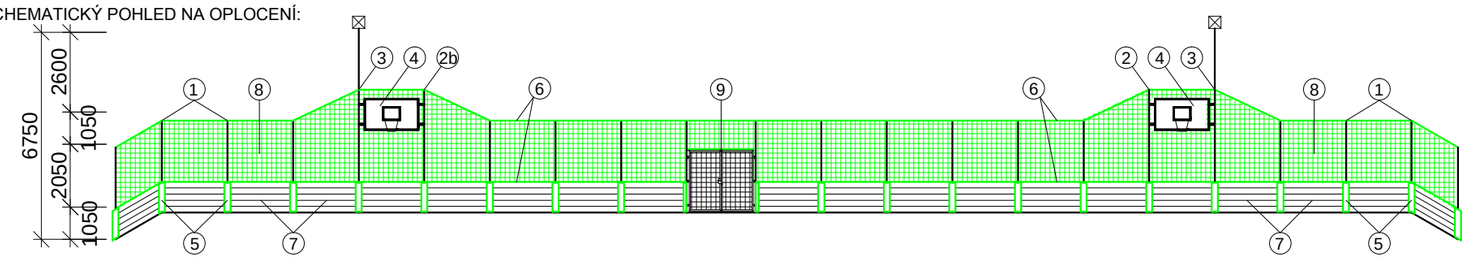

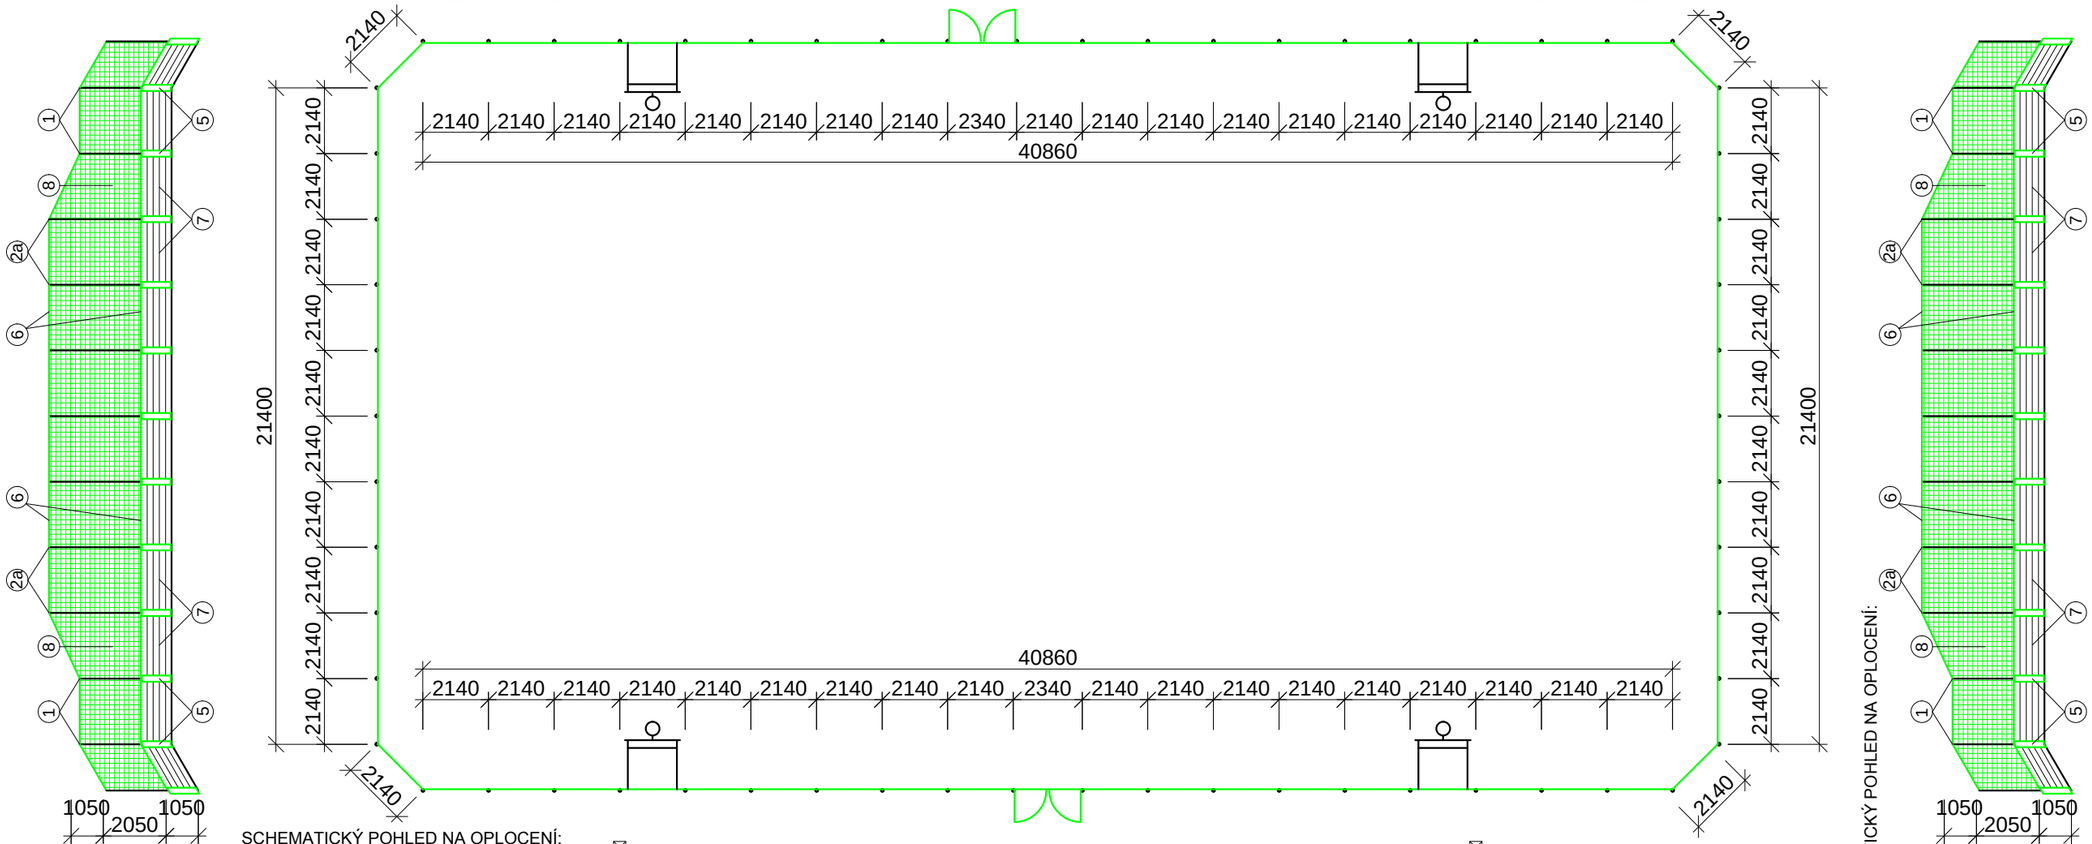

SCHEMATICKÝ POHLED NA OPLOCENÍ:

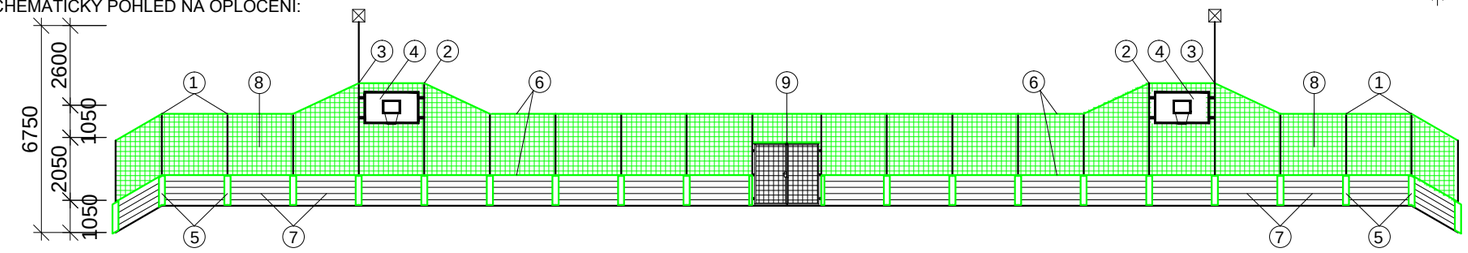

LEGENDA:

STÁVAJÍCÍ KONSTRUKCE

1. 40x sloupek - trubka Ø 89 mm délka 3,1 m
2a. 14x sloupek - trubka Ø 89 mm délka 4,15 m
2b. 4x sloupek - trubka Ø 89 mm délka 4,15 m + výztuha jäkl 60x40 mm délka 4,15 m
3. 4x sloupek - trubka Ø 89 mm délka 4,15 m + výztuha jäkl 60x40 mm délky 4,15 m + navýšení trubka Ø76 délka 2 m
4. 4x kce basketbal - 2x jäkl 60x60 mm délka 2,2 m + 4x jäkl 50x25 mm délka 1,6 m + 4x jäkl 25x25 mm délka 2,0 m

NOVÉ KONSTRUKCE

5. 60x kotevní deska - plech 1000x200x3 mm
6. 269 m vodící trubka - trubka Ø 32/2,6 mm
7. 60x dřevěný mantinel - 5x fošna 180x40mm délka 2,05 m
8. 318 m2 ochranná síť - polyethylen oka 45x45 mm Ø 3mm
9. 2x dvoukřídlá vrátka otvor 2250x2050 - rám jäkl 25x25x2 mm, výplň ocel síť oka 45/45 mm Ø 6 mm, závěsy, zástrč, doraz, zámek FAB

Pozn.: Všechny ocelové konstrukce (nové i staré) budou opatřeny nátěrem 1x základ + 2x email barva zelená. Dřevěné fošny z proschlého borovicového dřeva budou opatřeny impregnačním nátěrem a 2 vrstvami krycího lazurovacího nátěru barva okr. PE síť bude zelené barvy.

Projektant: Fouček Libor	Projekt: Oprava oplocení na víceúčelovém hřišti v areálu Gymnázia Příbram Legionářů 402	Investor: Gymnázium, Příbram, Legionářů 402 Legionářů 402, 261 02 Příbram VII	
Vypracoval: Fouček Libor		Objednatel: Gymnázium, Příbram, Legionářů 402 Legionářů 402, 261 02 Příbram VII	
Schválil: Ing. Arch. Jan Drdácký	Místo stavby: k.ú. Příbram, p.p.č. 715/50	Číslo zakázky: 082 - 15	
Linhart spol. s r.o. Lhotecká 820, 250 01 Brandýs n.L.-Stará Boleslav tel.:+420 326 911 101, fax:+420 326 913 130 e-mail:info@linhartsport.cz www.linhartsport.cz	Název dokumentu: Půdorys + pohledy (1:200)	Status dokumentu: DZS	
		Číslo dokumentu: 2	
		Jednotky: MM	Datum vydání: 08/2018 / Jazyk: CS / Číslo kopie