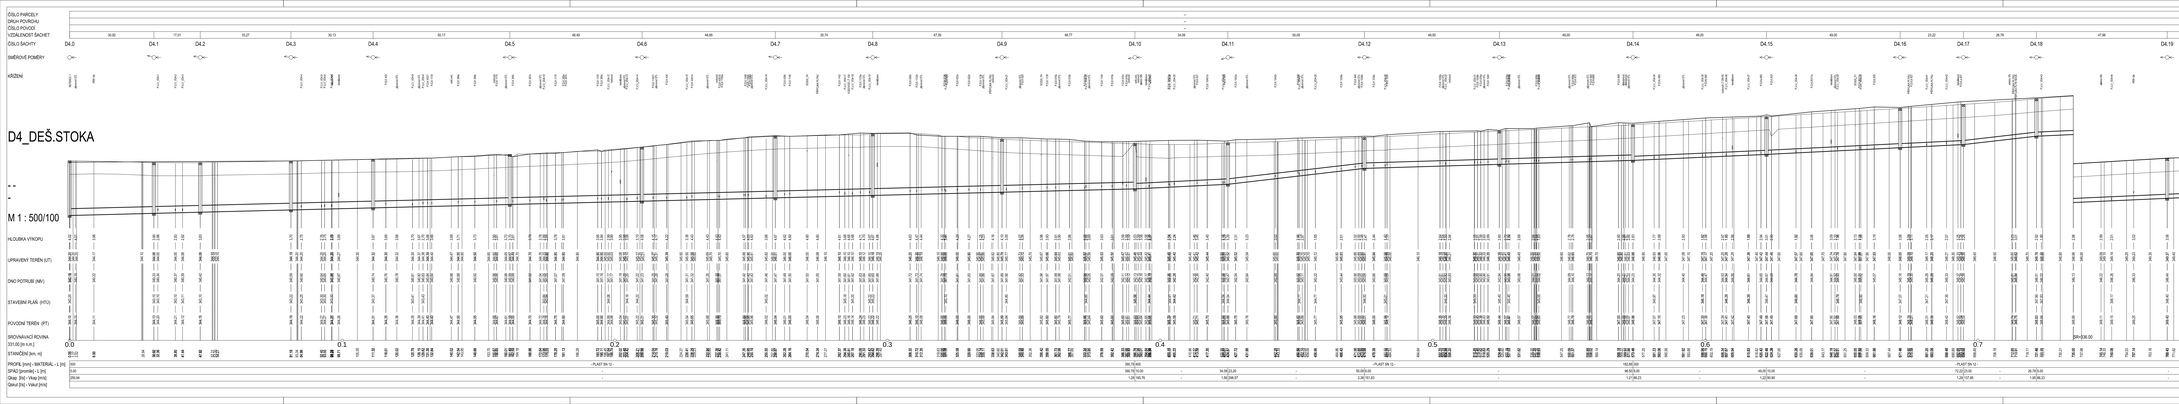
ČÍSLO PARCELY
DRUH POVRCHU
ČÍSLO POVODÍ
VZDÁLENOST SACHET
ČÍSLO SACHTY
SMĚROVÉ POMĚRY
KŘIŽENÍ
D4_DEŠ.STOKA
M 1 : 500/100
HLOUBKA VÝKOPU
UPRAVENÝ TERÉN (UT)
DNO POTRUBÍ (NIV)
STAVEBNÍ PLÁŠ (HTÚ)
POVODNÍ TERÉN (PT)
SKRÝVAJÍCÍ ROVINA
[D1.00 (m n.m.)]
STAŽENÍ [km, m]
PROFIL [mm] - MATERIÁL - L [m]
SPÁD [promile] - L [m]
Výkop [m] - Výkop [m²/m]
Odkop [m] - Výkop [m²/m]
D4.0
D4.1
D4.2
D4.3
D4.4
D4.5
D4.6
D4.7
D4.8
D4.9
D4.10
D4.11
D4.12
D4.13
D4.14
D4.15
D4.16
D4.17
D4.18
D4.19
D4.20
0.0
0.1
0.2
0.3
0.4
0.5
0.6
0.7
0.8
PLAST DN 12 -
PLAST DN 15 -
PLAST DN 12 -
PLAST DN 12 -
PLAST DN 12