KATASTRÁLNÍ SITUAČNÍ VÝKRES – ČÁST 1
M 1:1000

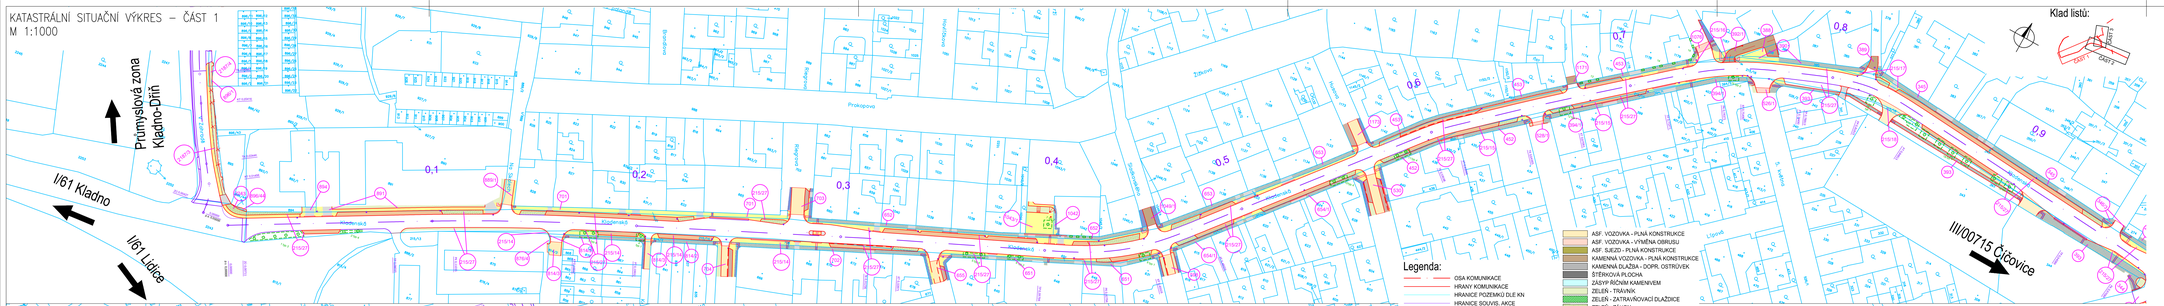

Č.	Datum	Popis	Vypracoval	Schválil
		REVIZE		

Souřadnicový systém S-JTSK, Výškový systém Bpv

Objednatel:
Město Buštěhrad
Revoluční 1, 273 43 Buštěhrad

Navrhl/vypracoval: Ing. Jiří Kadlec	Zodpovědný projektant: Ing. Karel Fazekas, Ph.D.	Zhotovitel: **4roads s.r.o.** Sluneč 541/27 160 00 Praha 6 IČ: 06327354
Technická kontrola: Ing. Pavel Paška	Hlavní inženýr projektu: Ing. Karel Fazekas, Ph.D.	

Kraj: Středočeský		Čís.sm.obj.:	
Katastrální území: Buštěhrad		Čís.akce:	21031
Stavba: **Revitalizace Kladenské ulice, Buštěhrad**		Datum:	11/2024
		Formát:	6xA4
Část: SITUAČNÍ VÝKRESY		Měřítko:	1:1000
		Stupeň: PDPS	Číslo kopie:
Příloha: KATASTRÁLNÍ SITUAČNÍ VÝKRES - ČÁST 1		Číslo přílohy: C.2.1	