
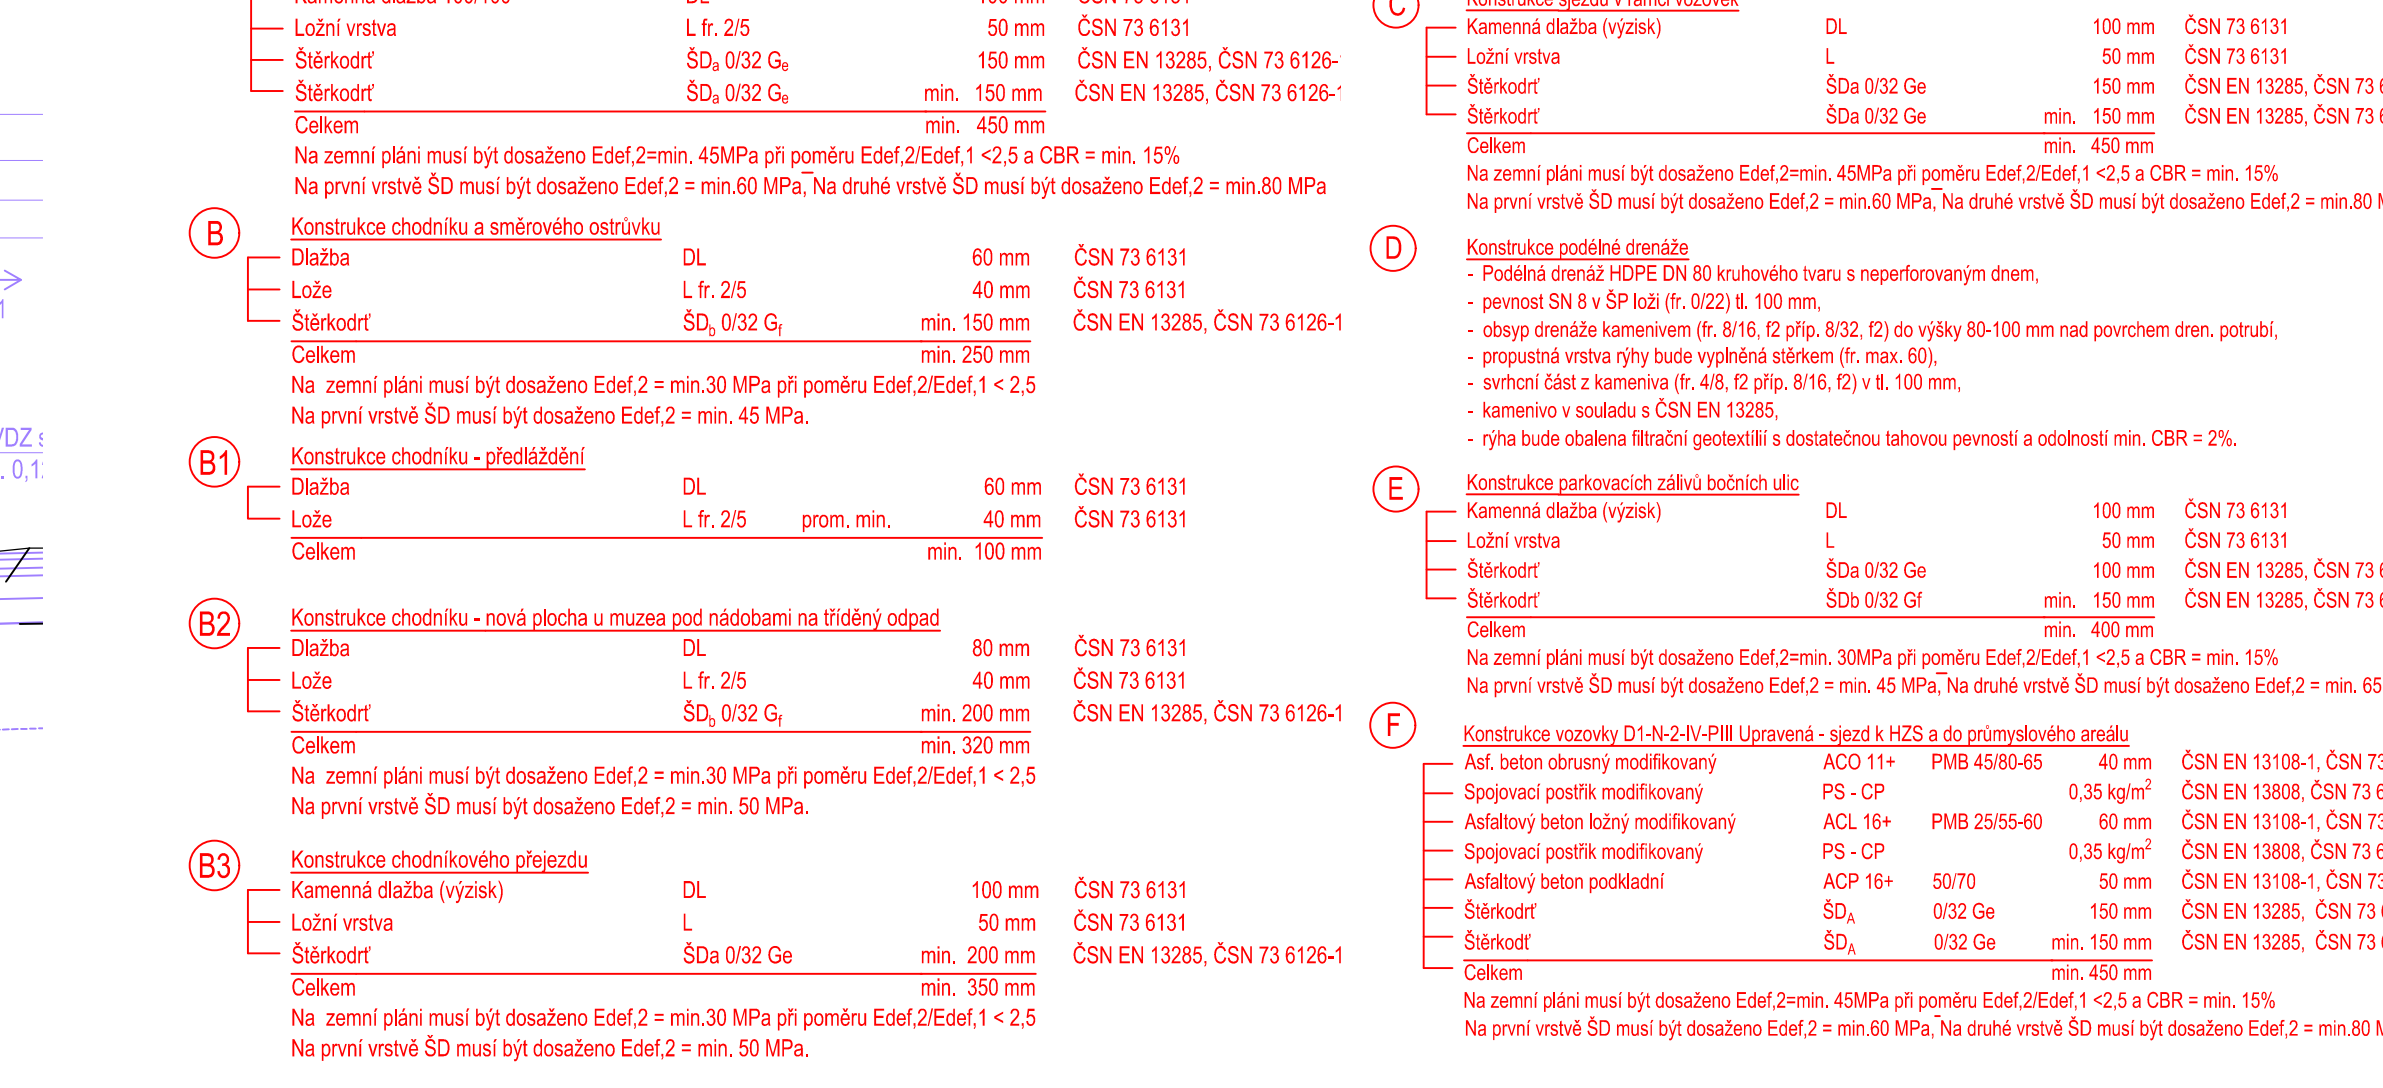
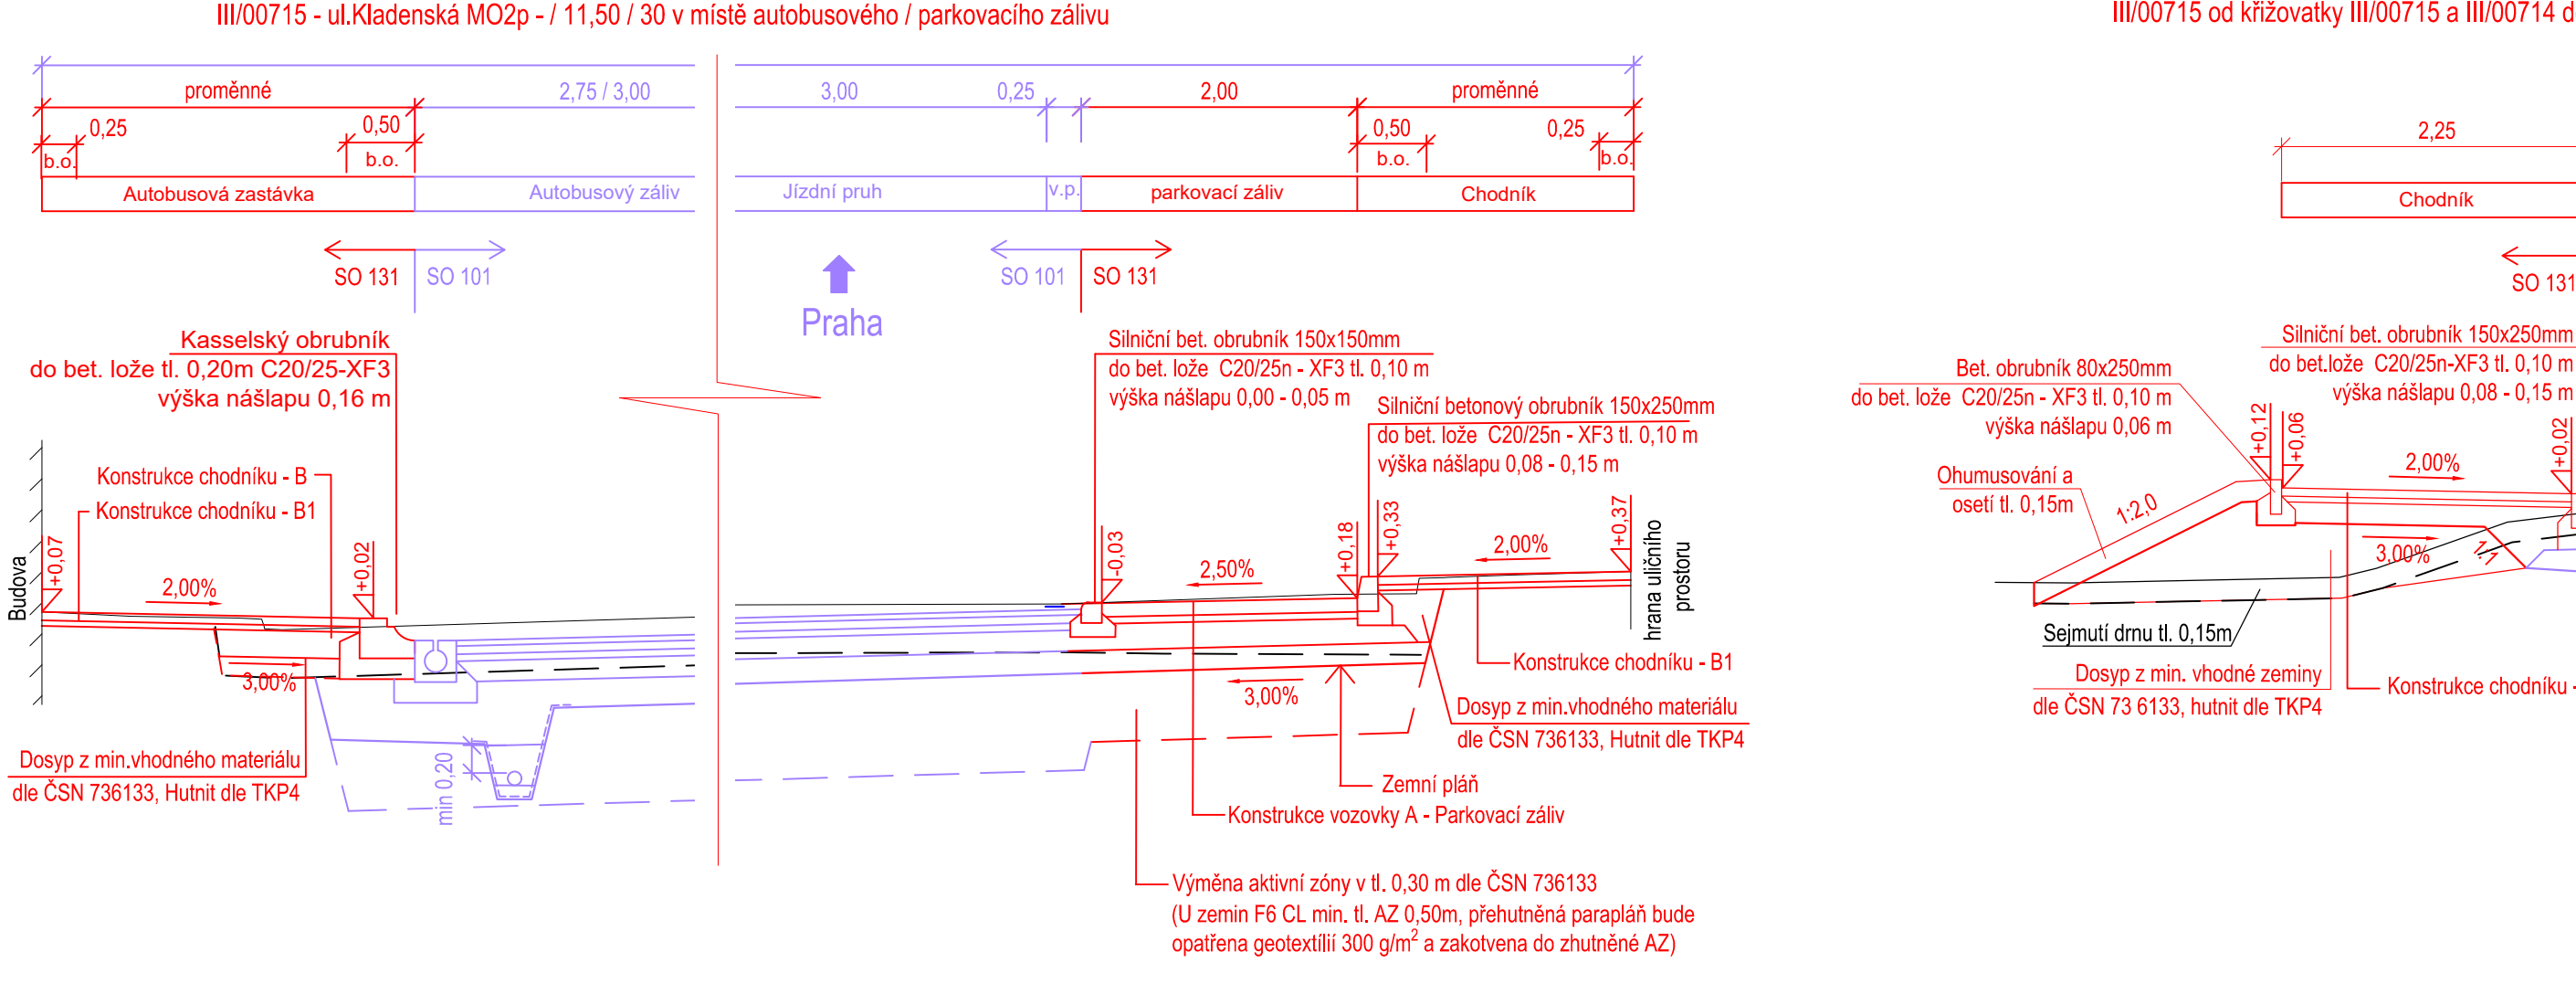


LEGENDA:

- Investice města Buštěhrad
- Související investice KSÚS

Č.	Datum	Popis	Vypracoval	Schválil
REVIZE				

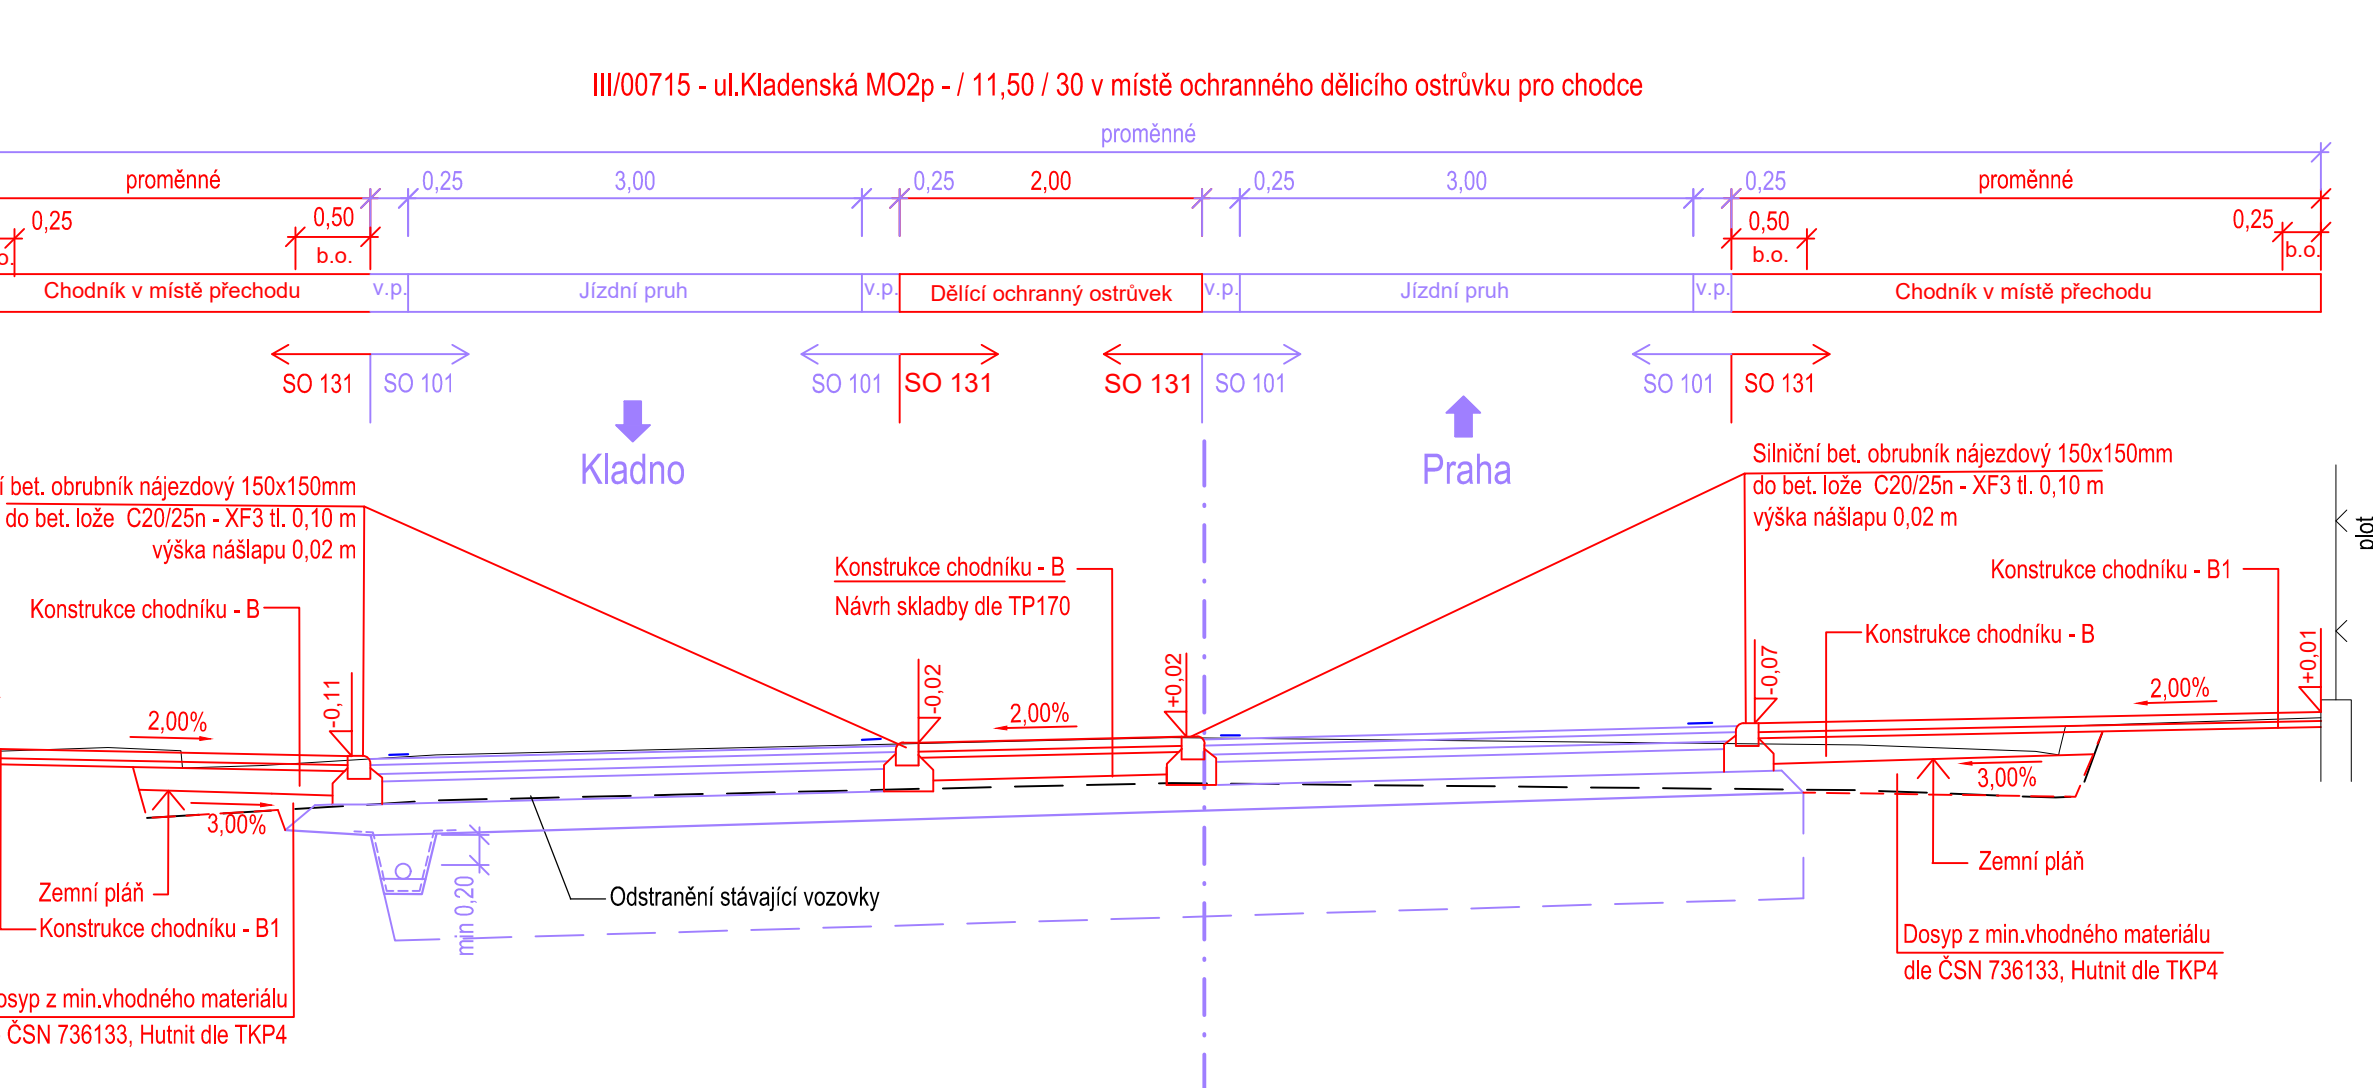

Souřadnicový systém S-JTSK, Výškový systém BpV

Objednatel:		Zhotovitel:	
 Město Buštěhrad Revoluční 1, 273 43 Buštěhrad		 4roads s.r.o. Slunná 541/27 162 00 Praha 6 IČ: 06327354	
Navrh/vypracoval: Ing. Karel Fazekas, Ph.D.		Zodpovědný projektant: Ing. Karel Fazekas, Ph.D.	
Technická kontrola: Ing. Pavel Paška		Hlavní inženýr projektu: Ing. Karel Fazekas, Ph.D.	

Kraj:	Středočeský	Čís.srn.obj.:	21031
Katastrální území:	Buštěhrad	Datum:	11/2024
Stavba:	Revitalizace Kladenské ulice, Buštěhrad	Formát:	6x44
Část:	OBJEKTY POZEMNÍCH KOMUNIKACÍ	Měřítko:	1:50
Objekt:	SO 131-CHODNÍKOVÉ A PARKOVACÍ PLOCHY UL. KLADENSKÁ	Štupeň:	PDPS
Příloha:	VZOROVÉ PŘÍČNÉ ŘEZY	Číslo kopie:	D.1.1.2.3