



PŘÍČNÉ ŘEZY
1:50


PŘÍČNÝ ŘEZ 1-1
km 0,002 260

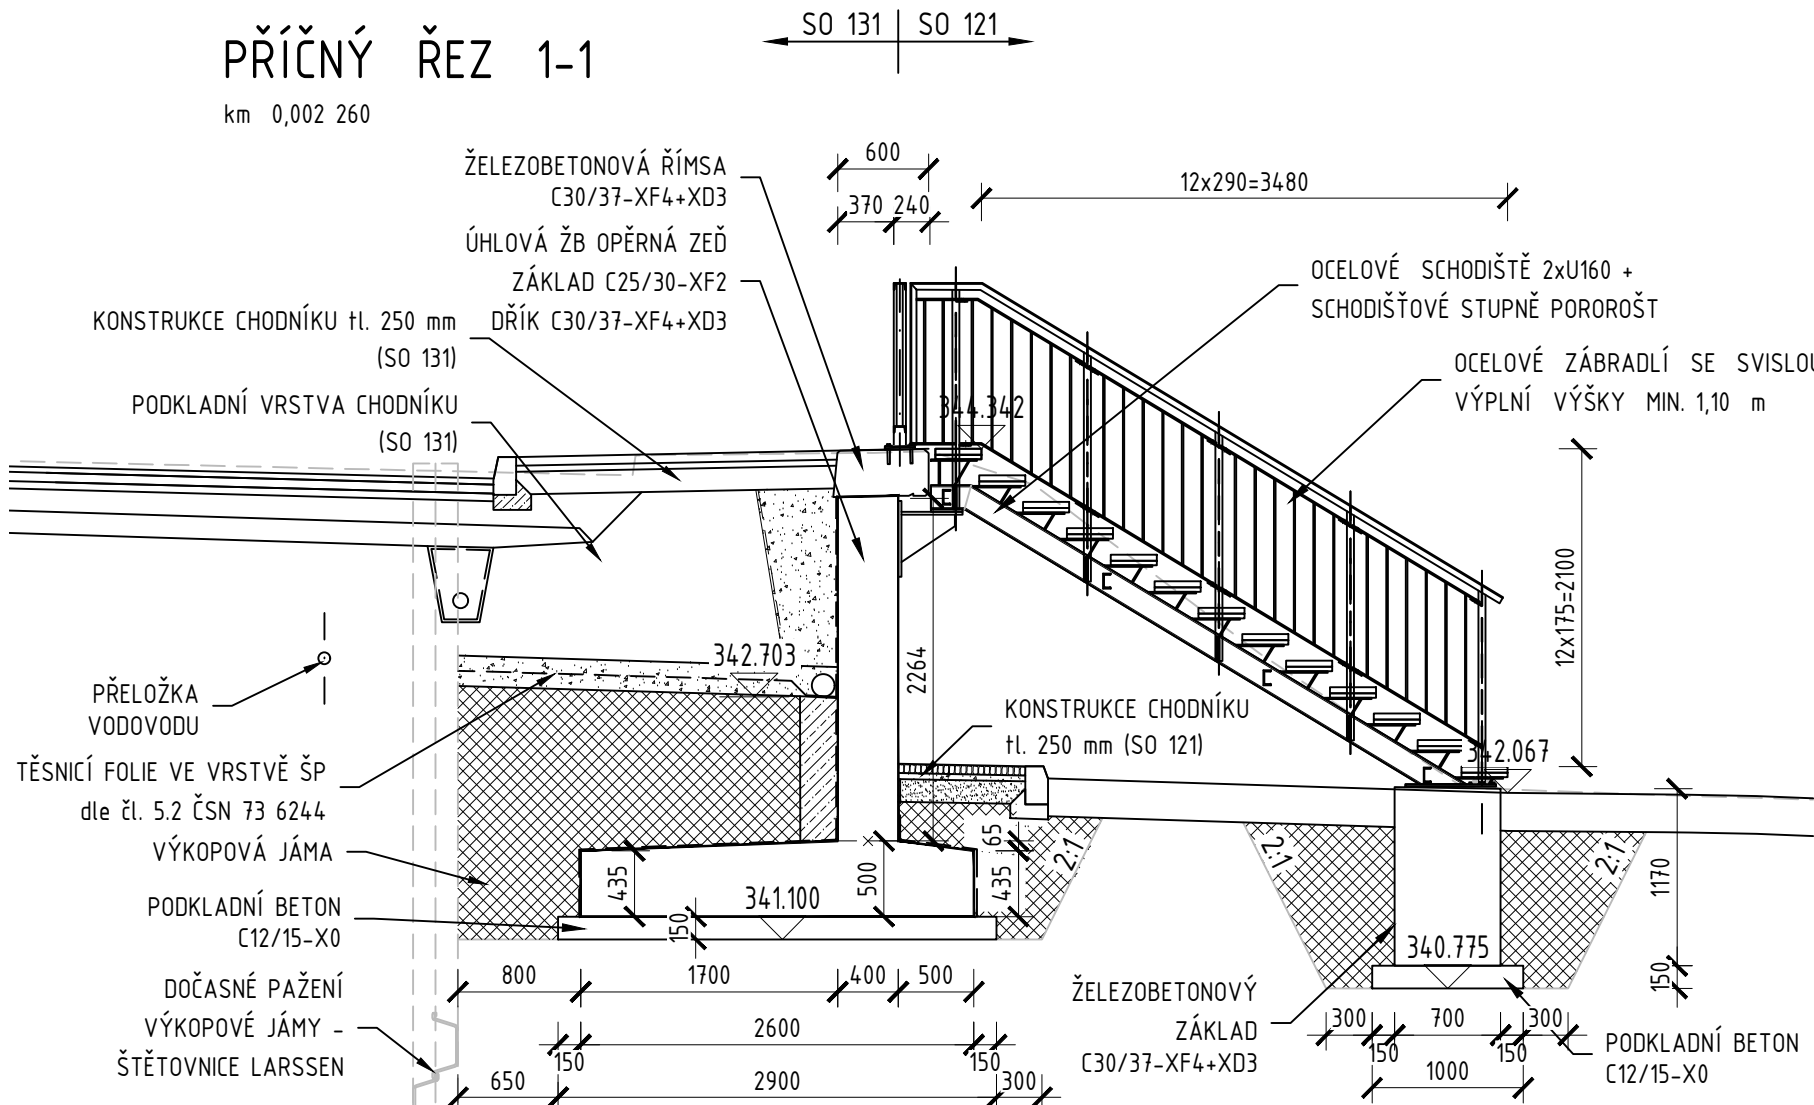

PŘÍČNÝ ŘEZ 2-2
km 0,008 550

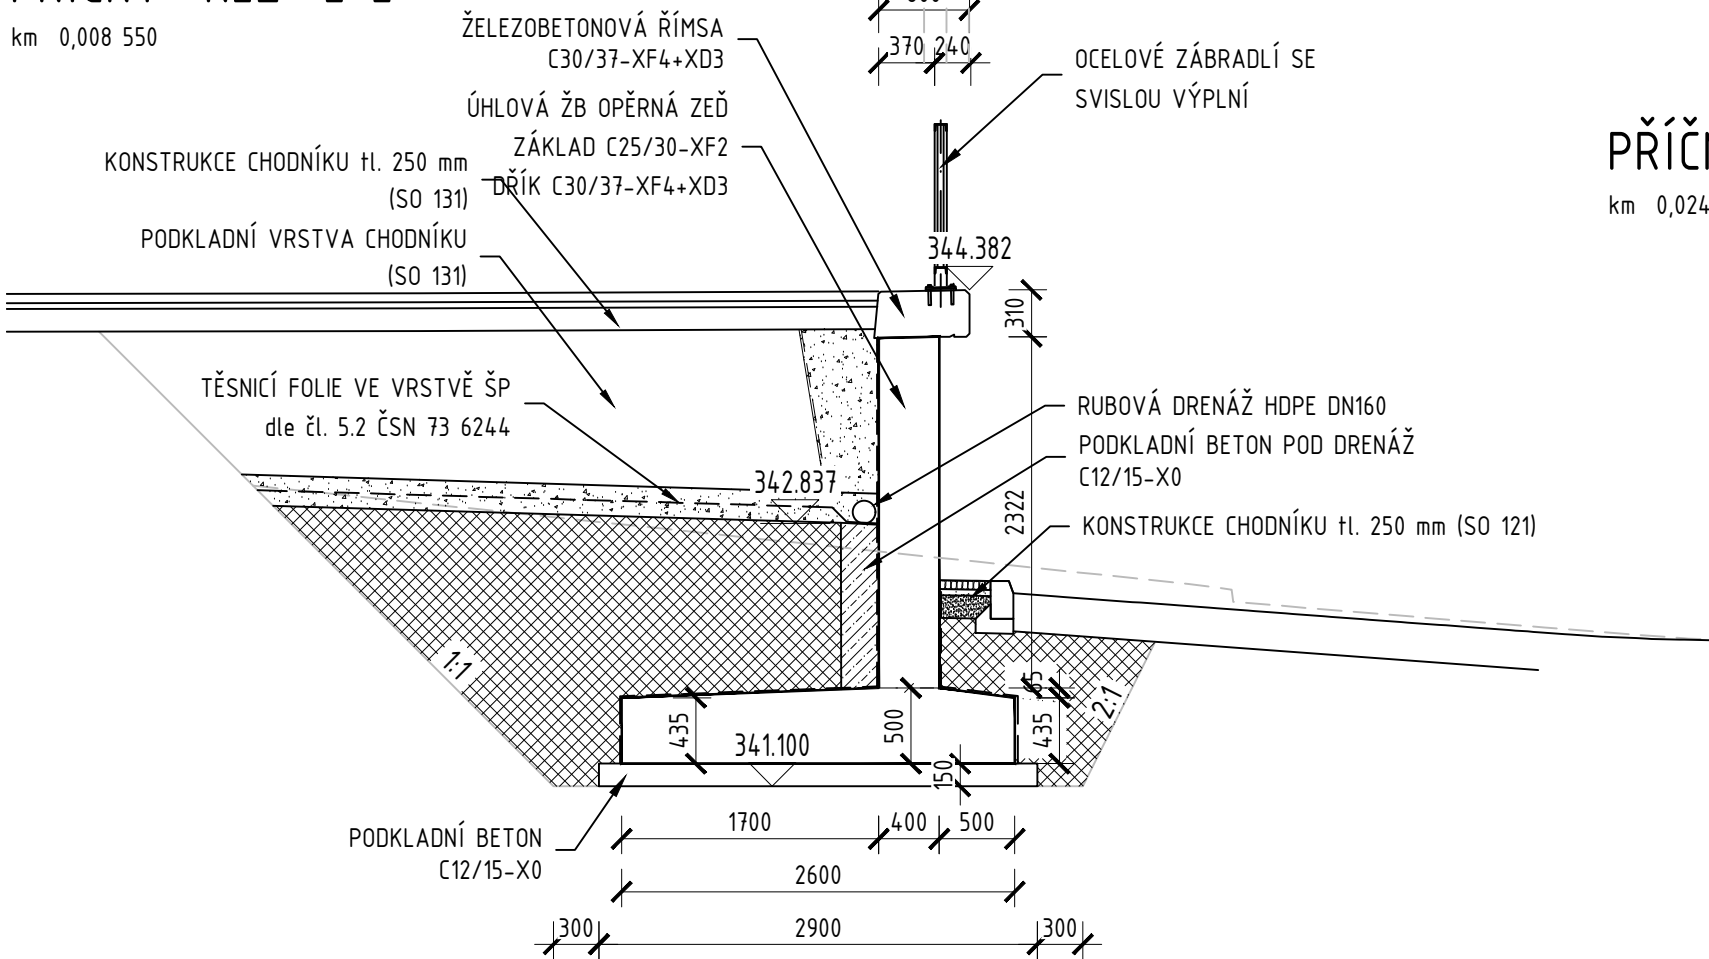


PŘÍČNÝ ŘEZ 4-4
km 0,024 975

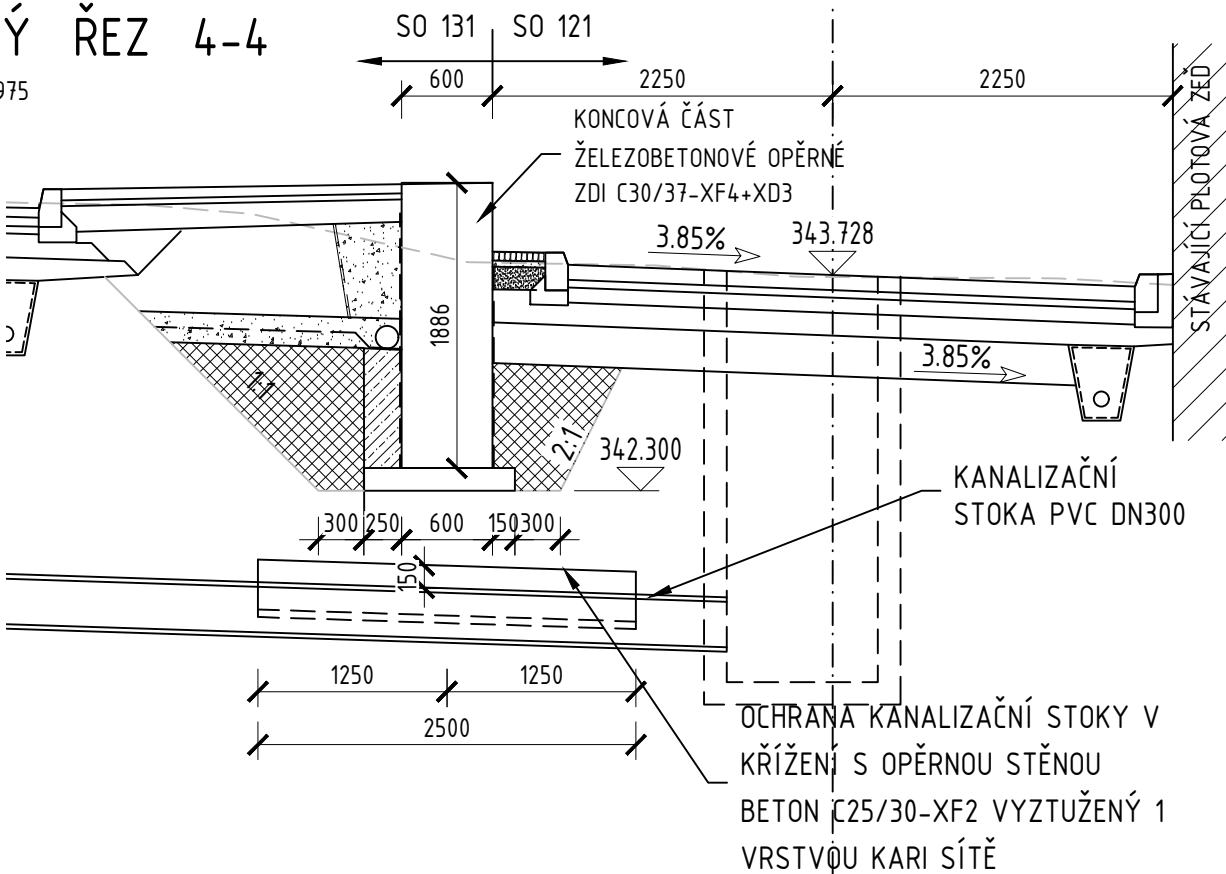

Č.	Datum	Popis	Vypracoval	Schválil
REVIZE				

Souřadnicový systém S-JTSK, Výškový systém Bpv

Objednatel:	 Město Buštěhrad Revoluční 1, 273 43 Buštěhrad
-------------	---

Navrhl/vypracoval: Ing. Lenka Zapletalová	Zodpovědný projektant: Ing. Lenka Zapletalová	Subdodavatel:  AIRENO mosty ATRENO Mosty s.r.o. Na Bystřičce 740/26 779 00 Olomouc	Zpracovatel:  4roads s.r.o. Slunná 541/27 162 00 Praha 6 IČ: 06327354
Technická kontrola: Ing. Petr Mojžík	Hlavní inženýr projektu: Ing. Karel Fazekas, Ph.D.		

Kraj:	Středočeský	Čís.sm.obj.:	
Katastrální území:	Buštěhrad	Čís.akce:	2117
Stavba:	Revitalizace Kladenské ulice, Buštěhrad	Datum:	02/2024
		Formát:	3 x A4
		Měřítko:	1:50
		Stupeň:	PDPS
Číslo přílohy:	Číslo kopie:		
Příloha:		D.1.2.04	
Část:	MOSTNÍ OBJEKTY A ZDI		
Objekt:	SO 251 OPĚRNÁ ZEĎ		
	PŘÍČNÉ ŘEZY		